


Vísad: 13.9.2022 17:19:20 Öprentur: 13.09.2022

Útg.	Dags.	Skýring	Braf.: Yfirf.
A	13.09.2022	Verkefning	ÖIB / KAB

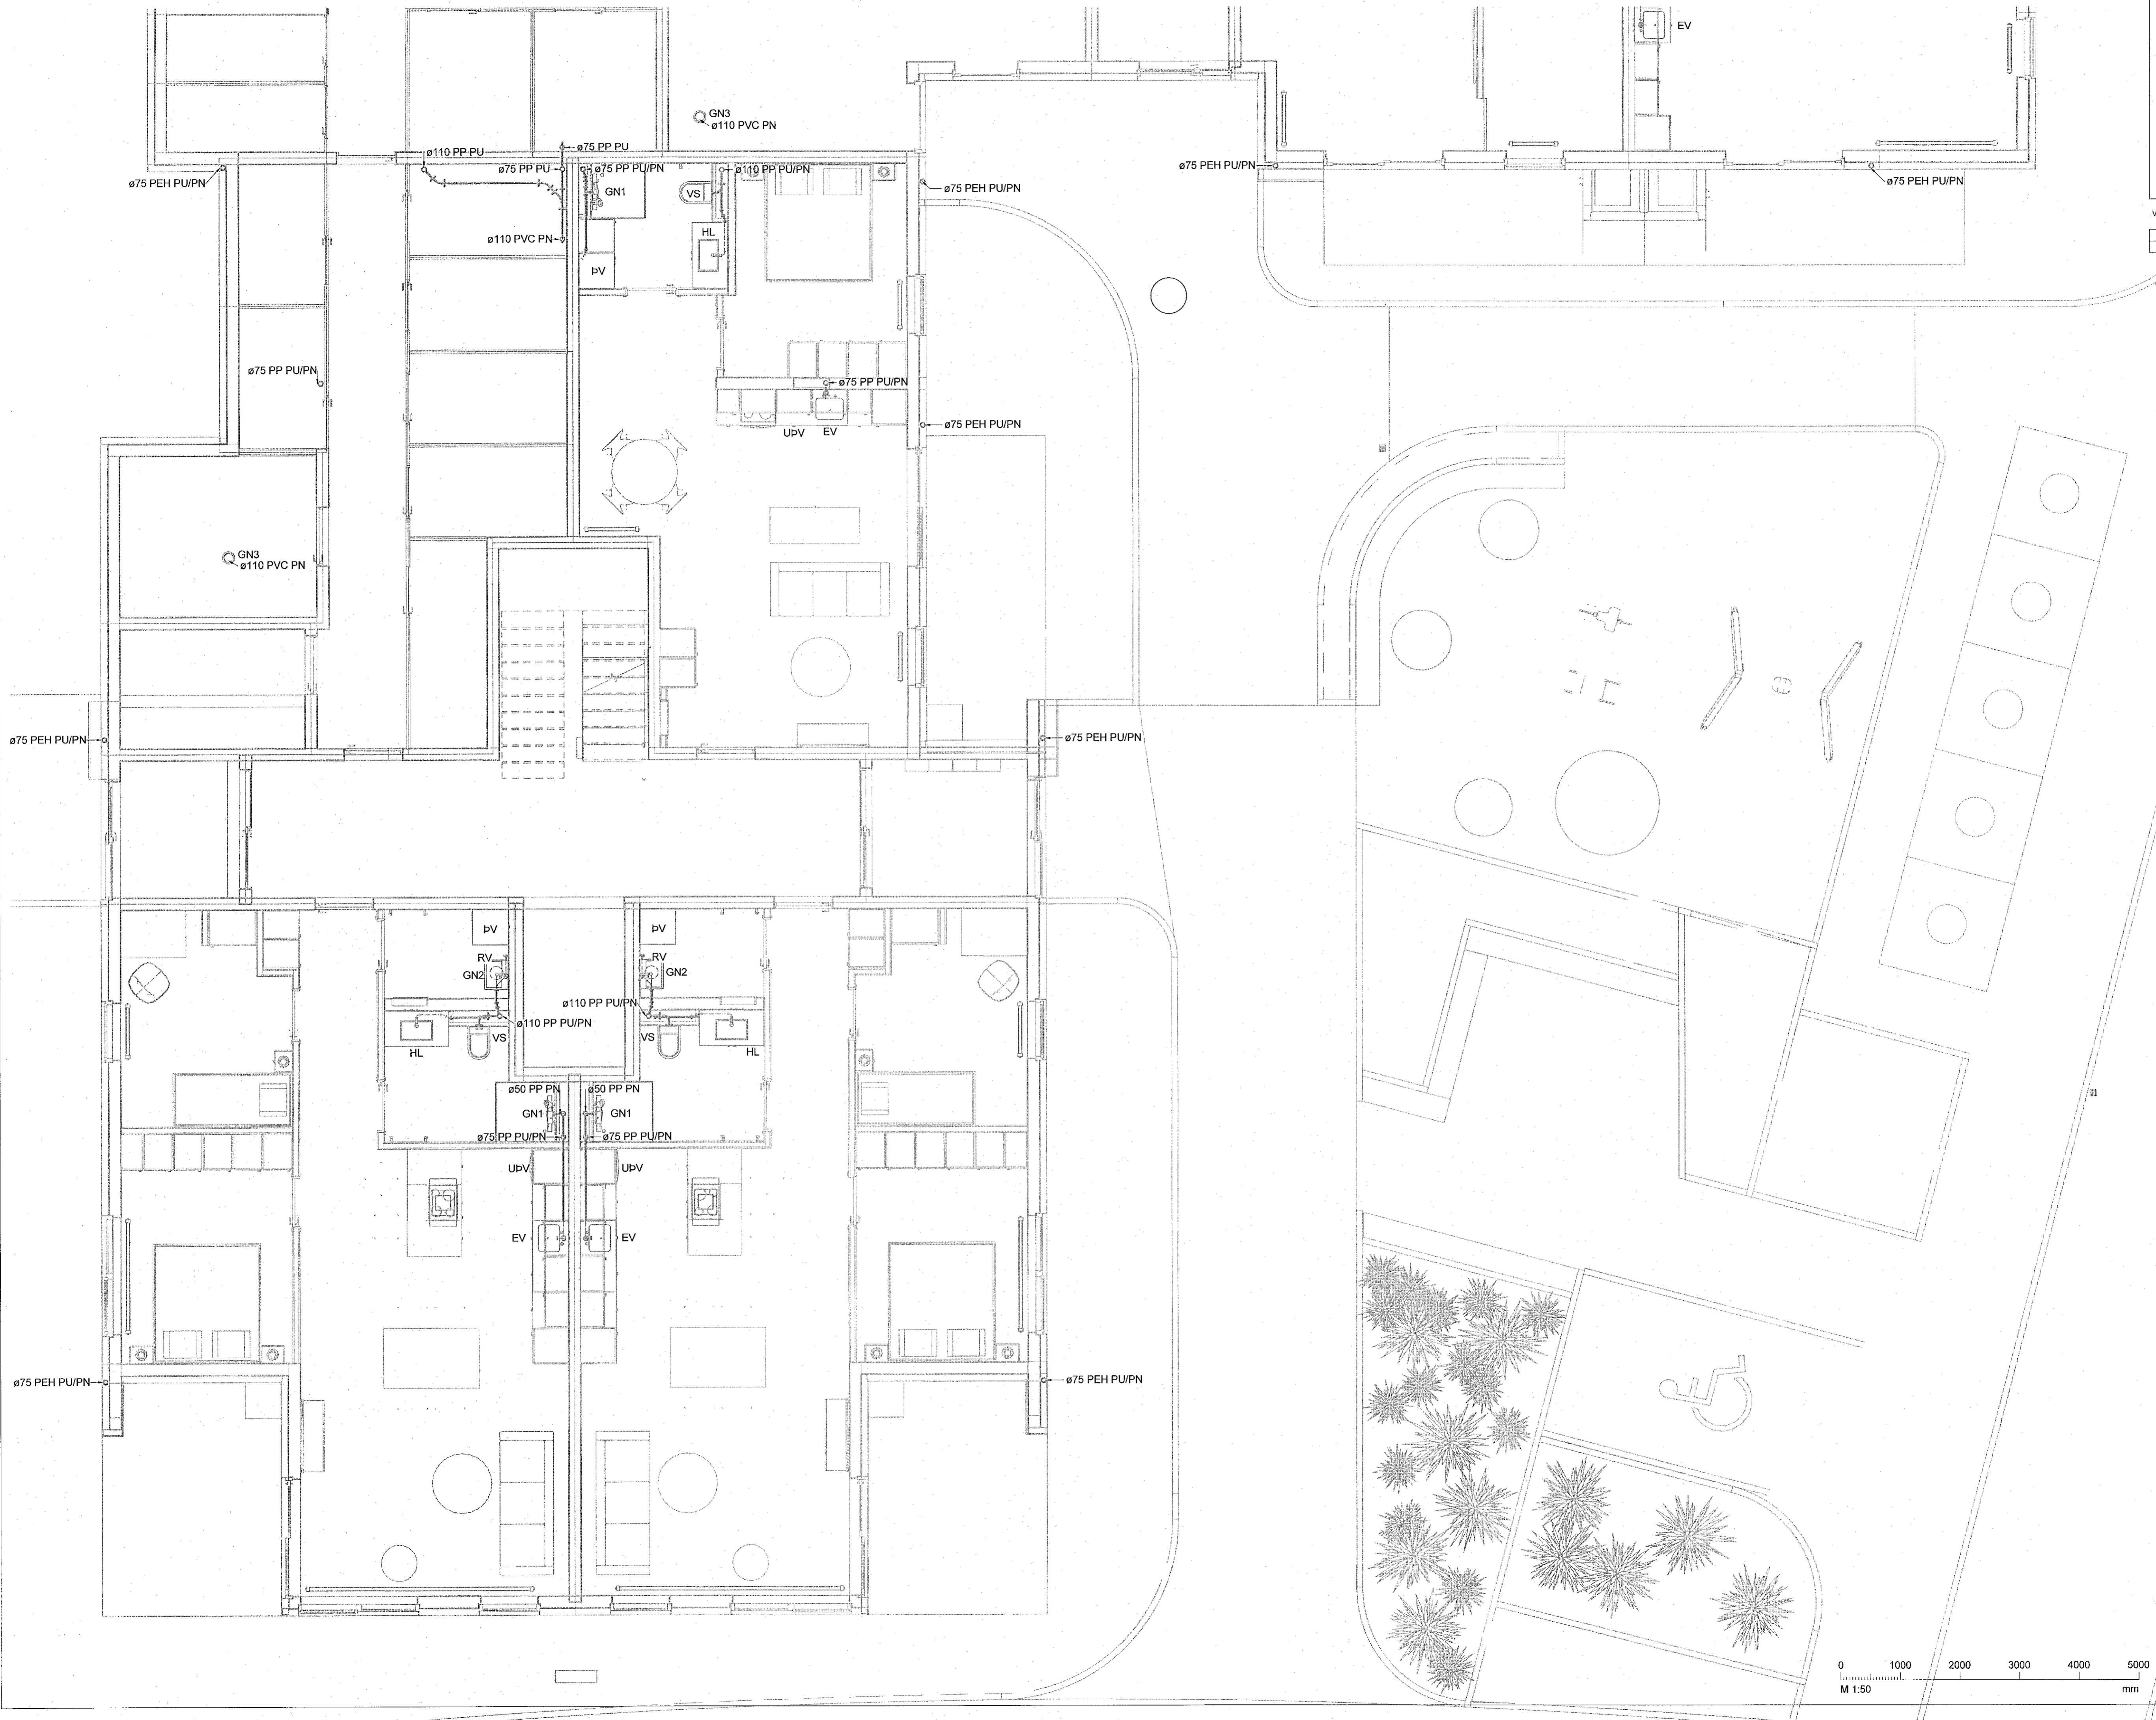

Staðlaðar frárennlistengingar
(Nema annað sé tekið fram)

- Eldhúsvaskur ø50 PP
- Ræstivaskur ø50 PP
- Handlaug ø40 PP
- Salerni ø110 PP
- Þvottavél ø40 PP
- Uppþvottavél ø40 PP

Frárennlistiagnir í eldhúsi eru í sökkli innréttingar nema að annað sé tekið fram

- Frárennlisti skólp
- Frárennlisti regnvatn
- - - Frárennlisti dren

Almennt eru skóplagnir í 20% halla og regnvatnsliagnir í 10% halla, nema annað sé tekið fram á teikningu.

Ómerktur hringur táknar að lögn færist upp eða niður innan hæðar.
Hringur merktur PU, PN eða PU/PN táknar að lögn færist upp eða niður á milli hæða.

- T.K - Aætlaður topp kóti
- B.K - Bolnkóti

GN1 - DN50, Sturtuníðurfali, hlöðarvisandi tengistútur með lyktarlöku.

GN2 - DN50, Öryggisníðurfali, hlöðarvisandi tengistútur með lyktarlöku.


GN3 - DN50, Öryggisníðurfali, niðurvisandi tengistútur með lyktarlöku.

GN4 - DN100, Niðurfali í bláklajallara með gröfsiu, niðurvisandi tengistútur

GN5 - DN50, Sturtuníðurfali, niðurvisandi tengistútur

NF1 - DN70, Niðurfali með hlöðarvisandi tengistútur

NF2 - DN100, Niðurfali með niðurvisandi tengistútur með sandfangi.

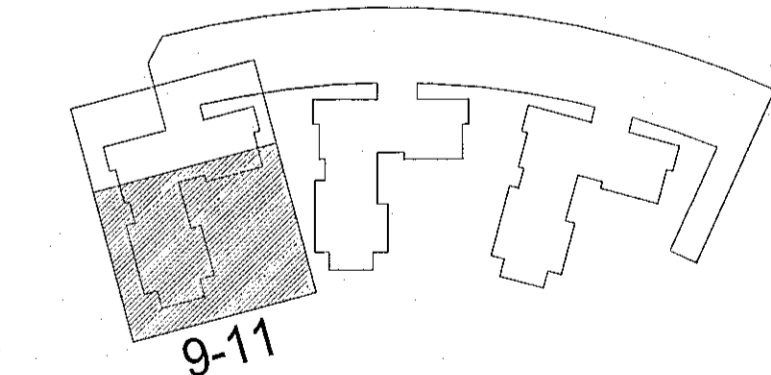

Hringhamar 9-11
221 Hafnarfjörður

Lagnir og loftræsikerfi
Fráveitukerfi
Grunnmynd 1.hæð

TEKNIÐMÖR	BLAÐSTÆRÐ	HANNAÐ	ÖIB
9354-001	A1	TEKNAÐ	UBB
00_2_23_02		VEIÐFARÐ	KAB

DAGS.	MÆLIKVARÐI	ÚTGÁFA
13.09.2022	1 : 50	A

Útgáfunúmer og dagsetning atvikaþessilts: Framútgáfa 12.04.2022
Hönnuður: Kári Brekason - kl. 07/1187-2099
Hönnunarskipulag: Haraldur Ingvarsson kl. 03/9556-3388

