


Veldi: 13.09.2022 17:19:46 Úprentu: 13.09.2022

Útg.	Dags.	Skýring	Bráfl. Yfirf.
A	13.09.2022	Verkefning	ÖIB / KAB

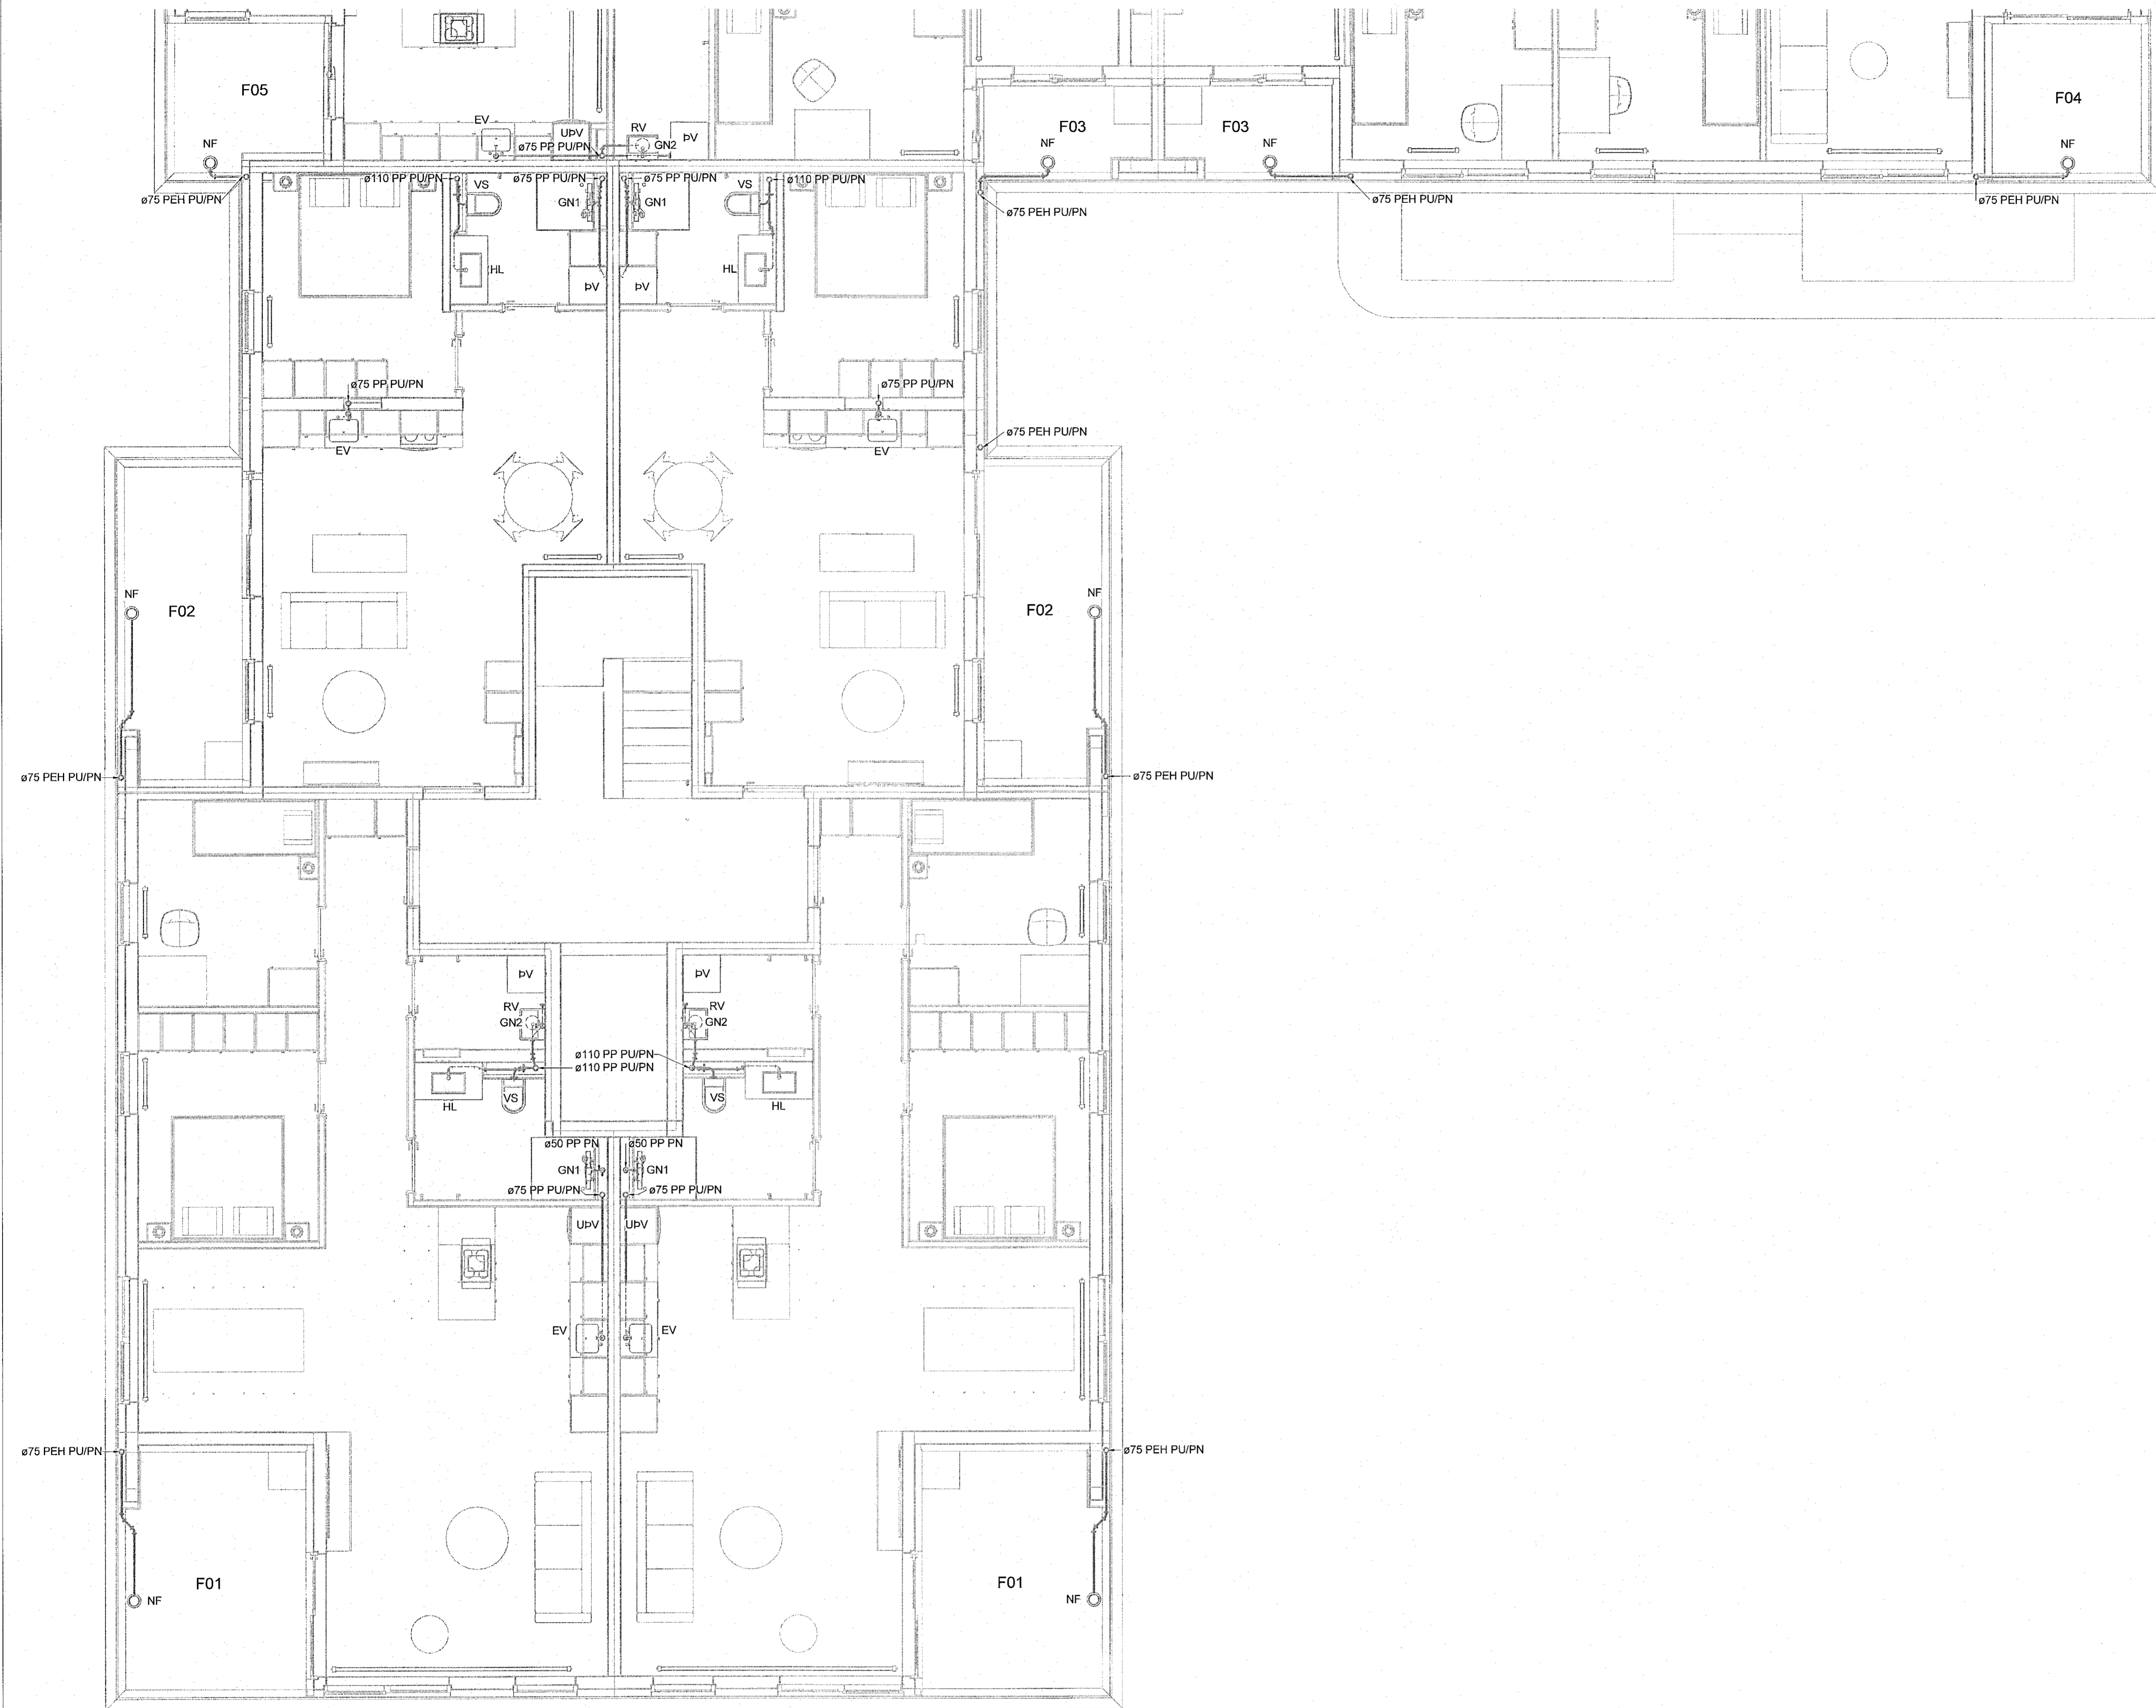

Staðlaðar frárennslistingingar
(Nema annað sé tekið fram)

- Eldhúsvaskur ø50 PP
- Ræstivaskur ø50 PP
- Handlaug ø40 PP
- Salerni ø110 PP
- Þvottavél ø40 PP
- Uppþvottavél ø40 PP

Frárennslislagir í eldhúsi eru í sökkli innréttingar nema að annað sé tekið fram

- Frárennslis skölp
- Frárennslis regnvatn
- - - Frárennslis dren

Almennt eru skölpagagnir í 20% halla og regnvatnslagnir í 10% halla, nema annað sé tekið fram á teikningu.

Ómerktur hringur táknað að lagn ferist upp eða niður innan hæðar. Hringur merktur PU, PN eða PU/PN táknað að lagn ferist upp eða niður á milli hæða.

- T.K - Áætlaður topp kóti
- B.K - Botnkóti

GN1 - DN50, Sturtuníðurfali, hlíðarvisandi tengistútur með lyktarlöku.

GN2 - DN50, Öryggisníðurfali, hlíðarvisandi tengistútur með lyktarlöku.


GN3 - DN50, Öryggisníðurfali, niðurvisandi tengistútur með lyktarlöku.

GN4 - DN100, Niðurfali í blakjallara með grófsíu, niðurvisandi tengistútur.

GN5 - DN50, Sturtuníðurfali, niðurvisandi tengistútur.

NF1 - DN70, Niðurfali með hlíðarvisandi tengistútur.

NF2 - DN100, Niðurfali með niðurvisandi tengistútur með sandfangi.

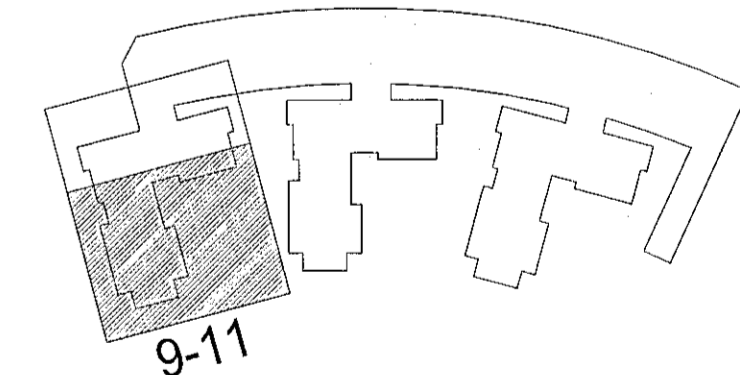

Hringhamar 9-11
221 Hafnarfjörður

Lagnir og loftþræsikerfi
Fráveitukerfi
Grunnmynd 2.hæð

TEIKNUNUMÉR	BLAÐSTÆRÐ	HANNAÐ	ÖIB
9354-001	A1	TEIKNAD:	UBB
02_2_23_02		YERIFARAD:	KAB
DAGS:	MAELKVAREÐI	ÚTGÁFA	A
13.09.2022		1 : 50	

Útgáfunúmer og dagskráning aðskiptastær: Frumútgáfa 12.04.2022
Höfundur: Kári Brekason - kt. 071187-2099 *Kári Brekason*
Hönnunarlögi: Haraldur Ingvarsson kt. 030956-3389 *Hil*

0 1000 2000 3000 4000 5000
M 1:50 mm