


Útg.	Dags.	Skýring	Br. af: Yfirl.
A	13.09.2022	Verkefning	ÖB KAB

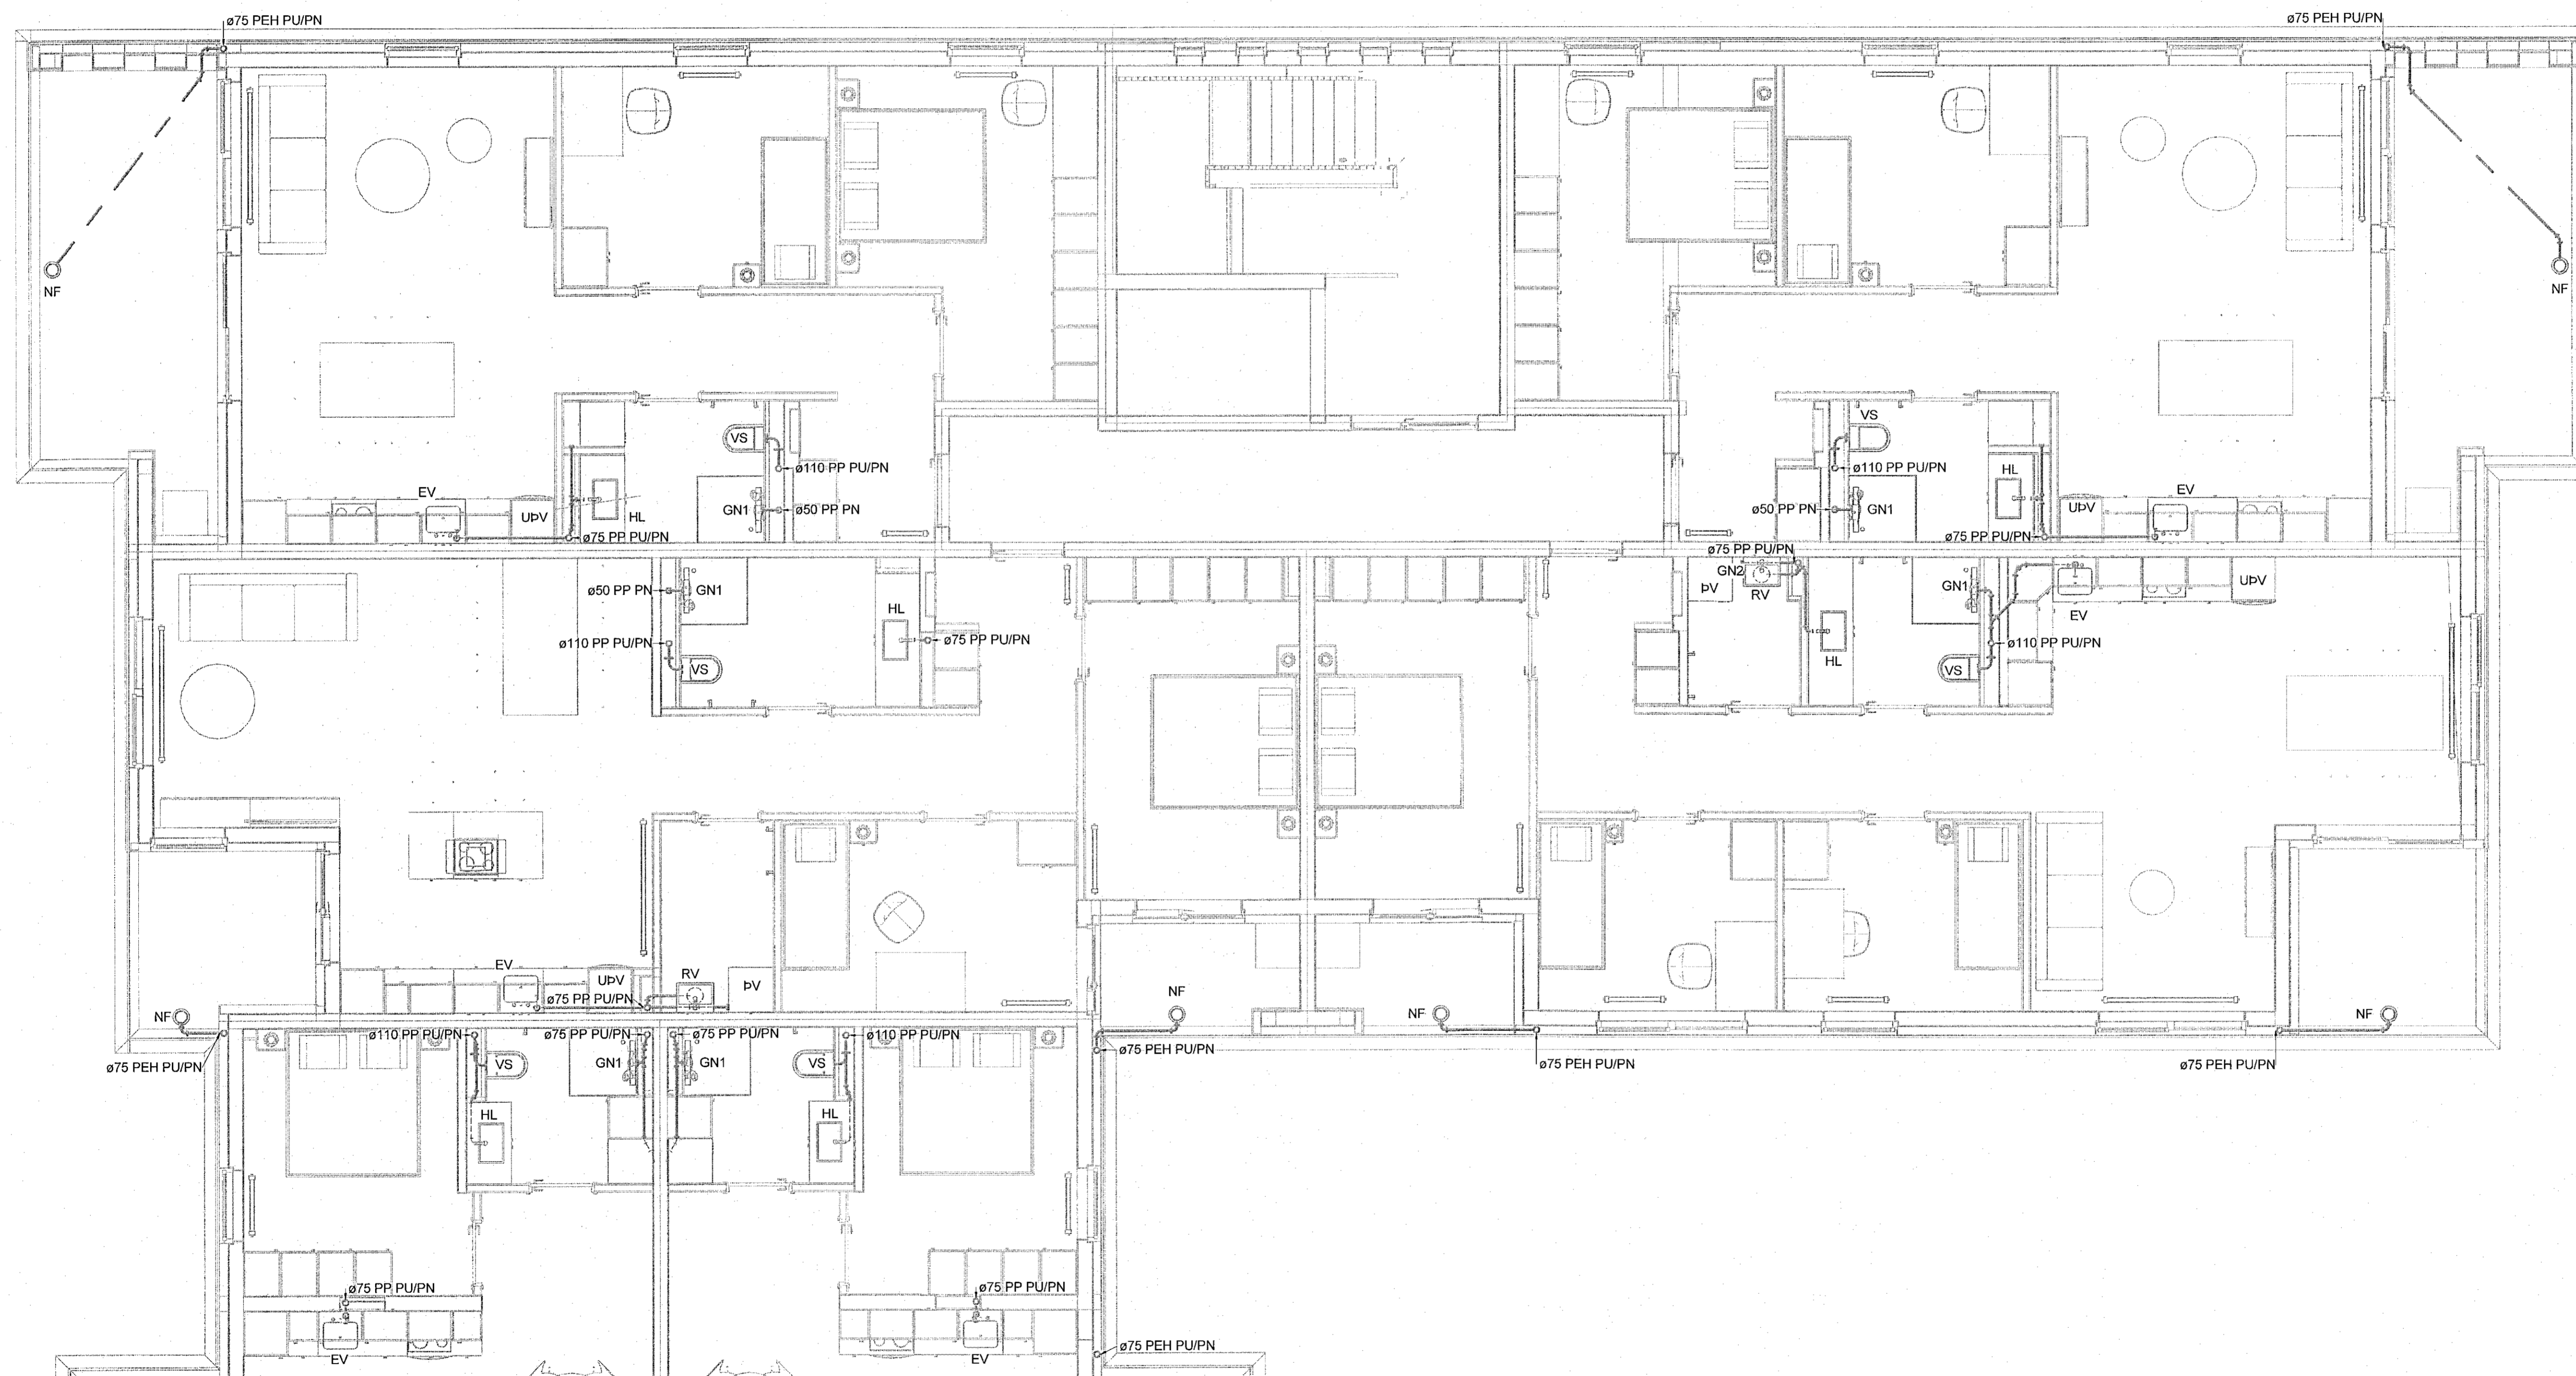

Staðlaðar frárennlistengingar
(Nema annað sé tekið fram)

- Eldhúsvaskur ø50 PP
- Ræslivaskur ø50 PP
- Handlaug ø40 PP
- Salerni ø110 PP
- Þvottavél ø40 PP
- Uppþvottavél ø40 PP

Frárennislagnir í eldhúsi eru í sökkli innréttingar nema að annað sé tekið fram


- Frárennsl skölp
- Frárennsl regnvatn
- - - Frárennsl dren

Almennt eru sköplagnir í 20% halla og regnvatnslagnir í 10% halla, nema annað sé tekið fram á teikningu.

Ömerktur hringur táknar að lögn færist upp eða niður innan hæðar. Hringur merktur PU, PN eða PU/PN táknar að lögn færist upp eða niður á milli hæða.

- T.K - Áætlaður topp kóti
- B.K - Botnkóti

- GN1 - DN50, Sturtuníðurfali, hlíðarvisandi tengistútur
- GN2 - DN50, Öryggisníðurfali, hlíðarvisandi tengistútur, með lyktaföku.
- GN3 - DN50, Öryggisníðurfali, niðurvisandi tengistútur, með lyktaföku.
- GN4 - DN100, Niðurfali í bláakjallara með gröfsiu, niðurvisandi tengistútur
- GN5 - DN50, Sturtuníðurfali, niðurvisandi tengistútur
- NF1 - DN70, Niðurfali með hlíðarvisandi tengistútur
- NF2 - DN100, Niðurfali með niðurvisandi tengistútur með sandfangi.

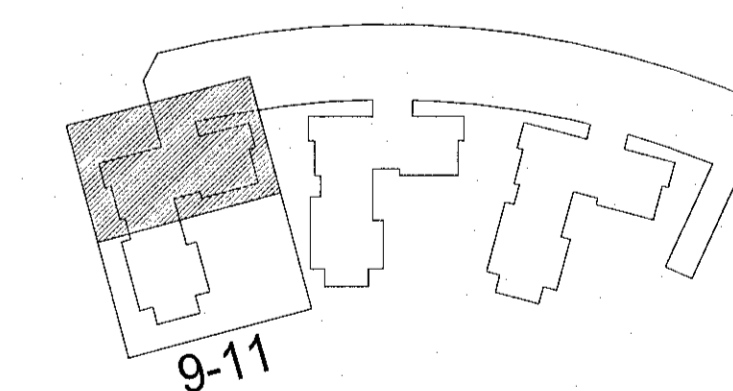

Hringhamar 9-11
221 Hafnarfjörður

Lagnir og loftræsikerfi
Fráveitukerfi
Grunnmynd 3.hæð

TEKNIÐMÉR	BLAÐSTÆRIB	HANNAÐ: ÖB
9354-001	A1	TEKNAÐ: UBB
03_2_23_01		YFIRFARAÐ: KAB
DAGS:	MÆLIKWARÐI	ÚTGÁFA
13.09.2022	1 : 50	A

Ógálfærni og dagsetning áskipta: Frumútgáfa 12.04.2022
Höfundur: Kári Brekason - kt. 071187-2099
Höfundarstjóri: Haraldur Ingvarsson kt. 030956-3389

