


Útg.	Dags.	Skýring	Br. af:	Yfirf.
A	13.09.2022	Verkefning	ÖIB	KAB

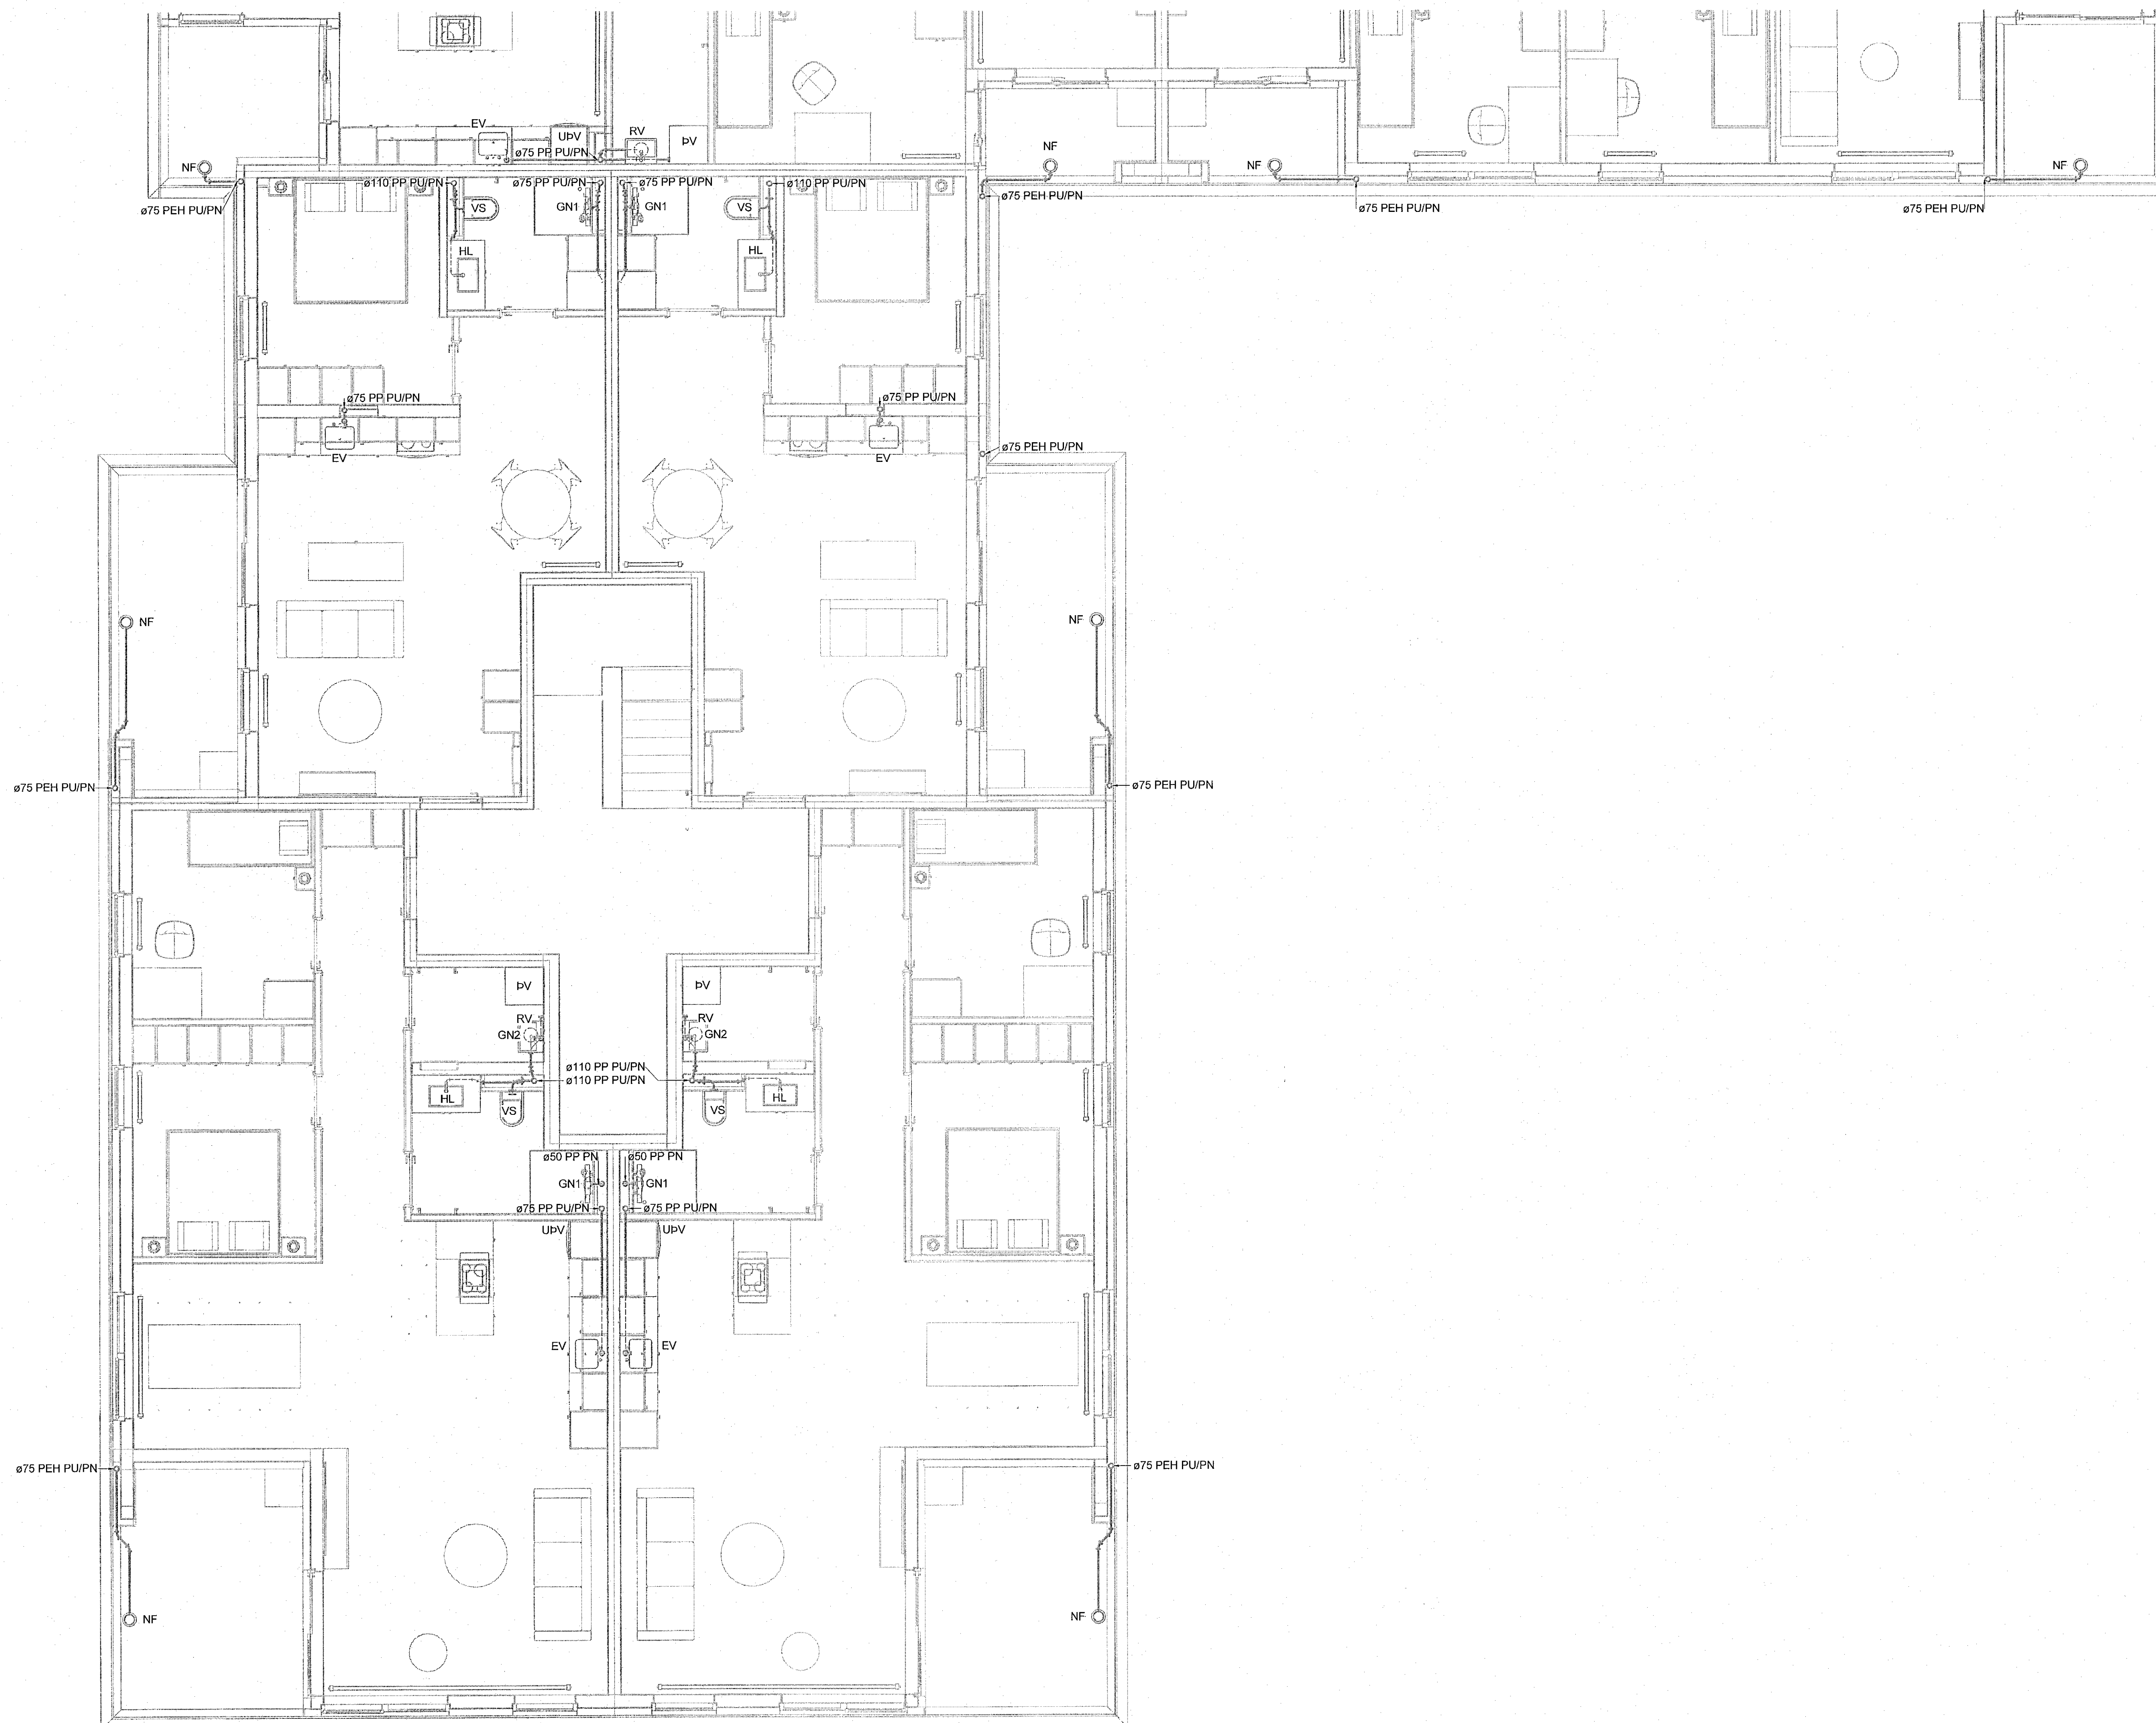

Staðlaðar frárennslitengingar
(Nema annað sé tekið fram)

- Eldhúsvaskur Ø50 PP
- Ræstivaskur Ø50 PP
- Handlaug Ø40 PP
- Salerni Ø110 PP
- Þvottavél Ø40 PP
- Uppþvottavél Ø40 PP

Frárennslislagir í eldhúsi eru í sökkli innréttingar nema að annað sé tekið fram

- Frárennslis skölp
- Frárennslis regnvatn
- - - Frárennslis dren

Almennt eru sköplagnir í 20% halla og regnvatnslagnir í 10% halla, nema annað sé tekið fram á teikningu.

Ómerktur hringur táknar að lagn færist upp eða niður innan hæðar.
Hringur merktur PU, PN eða PU/PN táknar að lagn færist upp eða niður á milli hæða.

T.K - Áætlaður topp kóti
B.K - Botnkóti

GN1 - DN50, Sturtuníurfall, hlöðarvisandi tengistútur
GN2 - DN50, Öryggisíurfall, hlöðarvisandi tengistútur, með lyktariöku.


GN3 - DN50, Öryggisíurfall, niðurvisandi tengistútur, með lyktariöku.

GN4 - DN100, Niðurfali í blakjallara með grófslu, niðurvisandi tengistútur

GN5 - DN50, Sturtuníurfall, niðurvisandi tengistútur

NF1 - DN70, Niðurfali með hlöðarvisandi tengistútur.

NF2 - DN100, Niðurfali með niðurvisandi tengistútur með sandfangi.

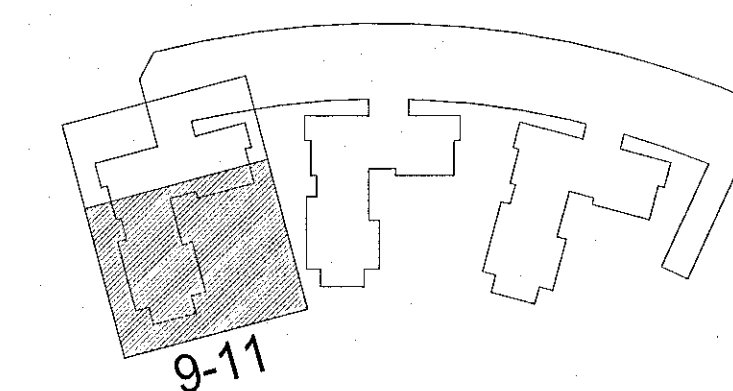

Hringhamar 9-11
221 Hafnarfjörður

Lagnir og loftræsikerfi
Fráveitukerfi
Grunnmynd 3.hæð

TEKNI NÚMÉR	BLAÐSTÆRÐ	HANNAÐ	ÖIB
9354-001	A1	TEKNAÐ	UBB
03_2_23_02		YFRIFARE	KAB
DAGS.	MELKIVARE	ÚTGÁFA	
13.09.2022	1:50	A	

Útgáfunúmer og dagsetning aðaluppdráttar: Framútgáfa 12.04.2022
Höfundur: Kári Brekason - kl. 071187-2099
Hönnunarskipi: Haraldur Ingvarsson kl. 030956-3388

