


Útg.	Dags.	Skýring	Br. af: Yfirf.
A	13.09.2022	Verktækning	ÖIB KAB

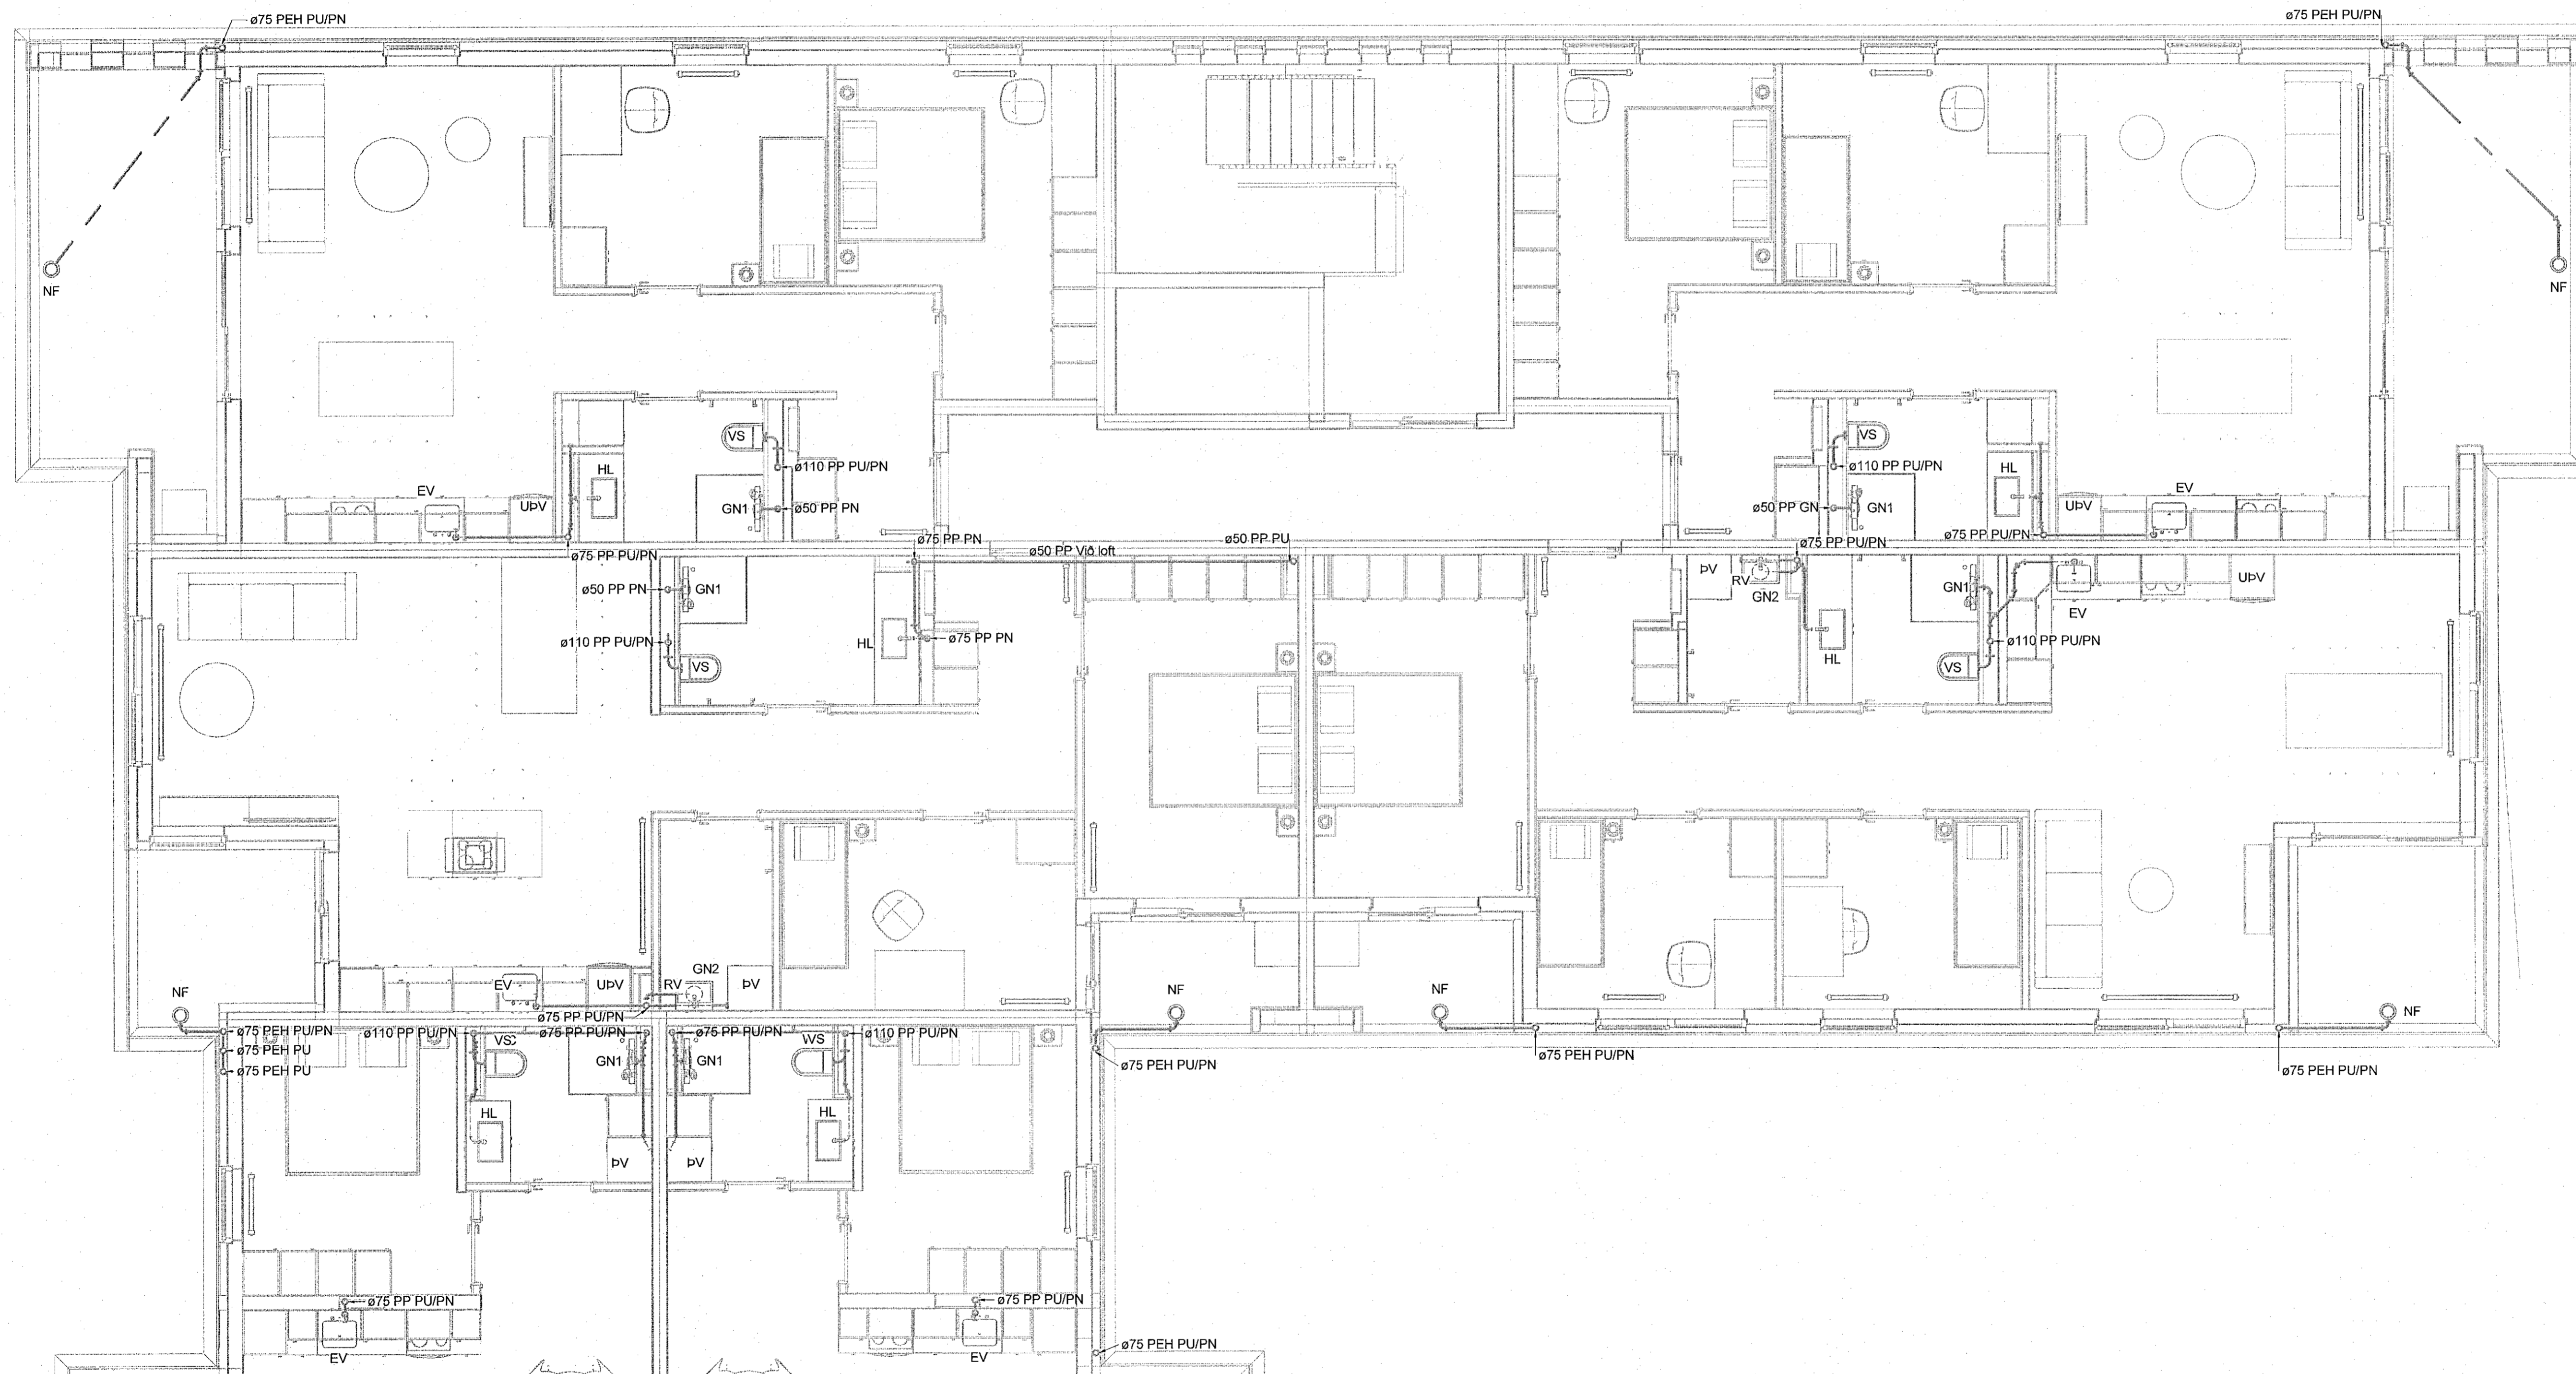

Staðlaðar fránennslisnöglingar
(Nema annað sé tekið fram)

- Eldhúsvaskur ø50 PP
- Ræstivaskur ø50 PP
- Handlaug ø40 PP
- Salerni ø110 PP
- Þvottavél ø40 PP
- Uppþvottavél ø40 PP

Fránennslisnöglingar í eldhúsi eru í sökkli innréttingar nema að annað sé tekið fram

- Fránennslisnöglingur
- Fránennslisnöglingur
- - - Fránennslisnöglingur

Almennt eru skóplaðir í 20% halla og regnvatnslagnir í 10% halla, nema annað sé tekið fram á teikningu.

Ómerktur hringur táknar að lögn færist upp eða niður innan hæðar.
Hringur merktur PU, PN eða PU/PN táknar að lögn færist upp eða niður á milli hæða.

- T.K - Áætlaður topp koti
- B.K - Botnkoti

GN1 - DN50, Sturtuníðurfali, hlíðarvisandi tengistútur

GN2 - DN50, Öryggisníðurfali, hlíðarvisandi tengistútur, með lyktarföku.


GN3 - DN50, Öryggisníðurfali, niðurvisandi tengistútur, með lyktarföku.

GN4 - DN100, Niðurfali í bláttjallara með gröfsiu, niðurvisandi tengistútur

GN5 - DN50, Sturtuníðurfali, niðurvisandi tengistútur

NF1 - DN70, Niðurfali með hlíðarvisandi tengistútur.

NF2 - DN100, Niðurfali með niðurvisandi tengistútur með sandfangi.

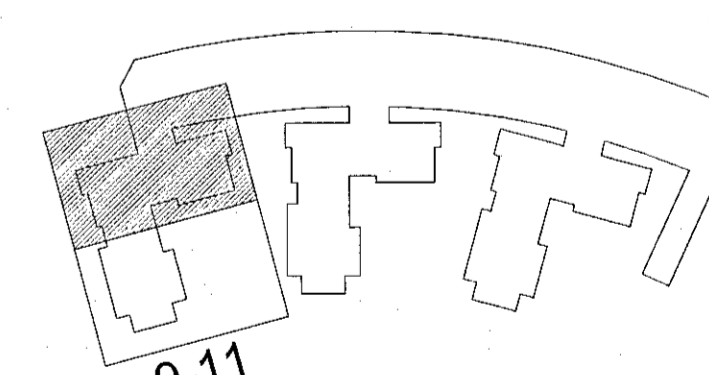

9-11



Hringhamar 9-11
221 Hafnarfjörður

Lagnir og loftræsikerfi
Fráveitukerfi
Grunnmynd 4. hæð

TEKNIÐMÉR	BLAÐSTÆRÐ	HANNAÐ	ÖIB
9354-001	A1	TEKNAÐ	UBB
04_2_23_01	YRIFARÐ	KAB	

DAGS	MÆLKVARÐI	ÚTGÁFA
13.09.2022	1 : 50	A

Útgáfunúmer og dáspeining áskráðar: Frumútgáfa 12.04.2022
Höfundur: Karl Brekason - kt. 071167-2099
Höfundarstjórn: Haraldur Ingvarsson kt. 030956-3389

