


Útg.	Dags.	Skýring	Braf. Yfirf.
A	13.09.2022	Verktækning	ÓIB KAB

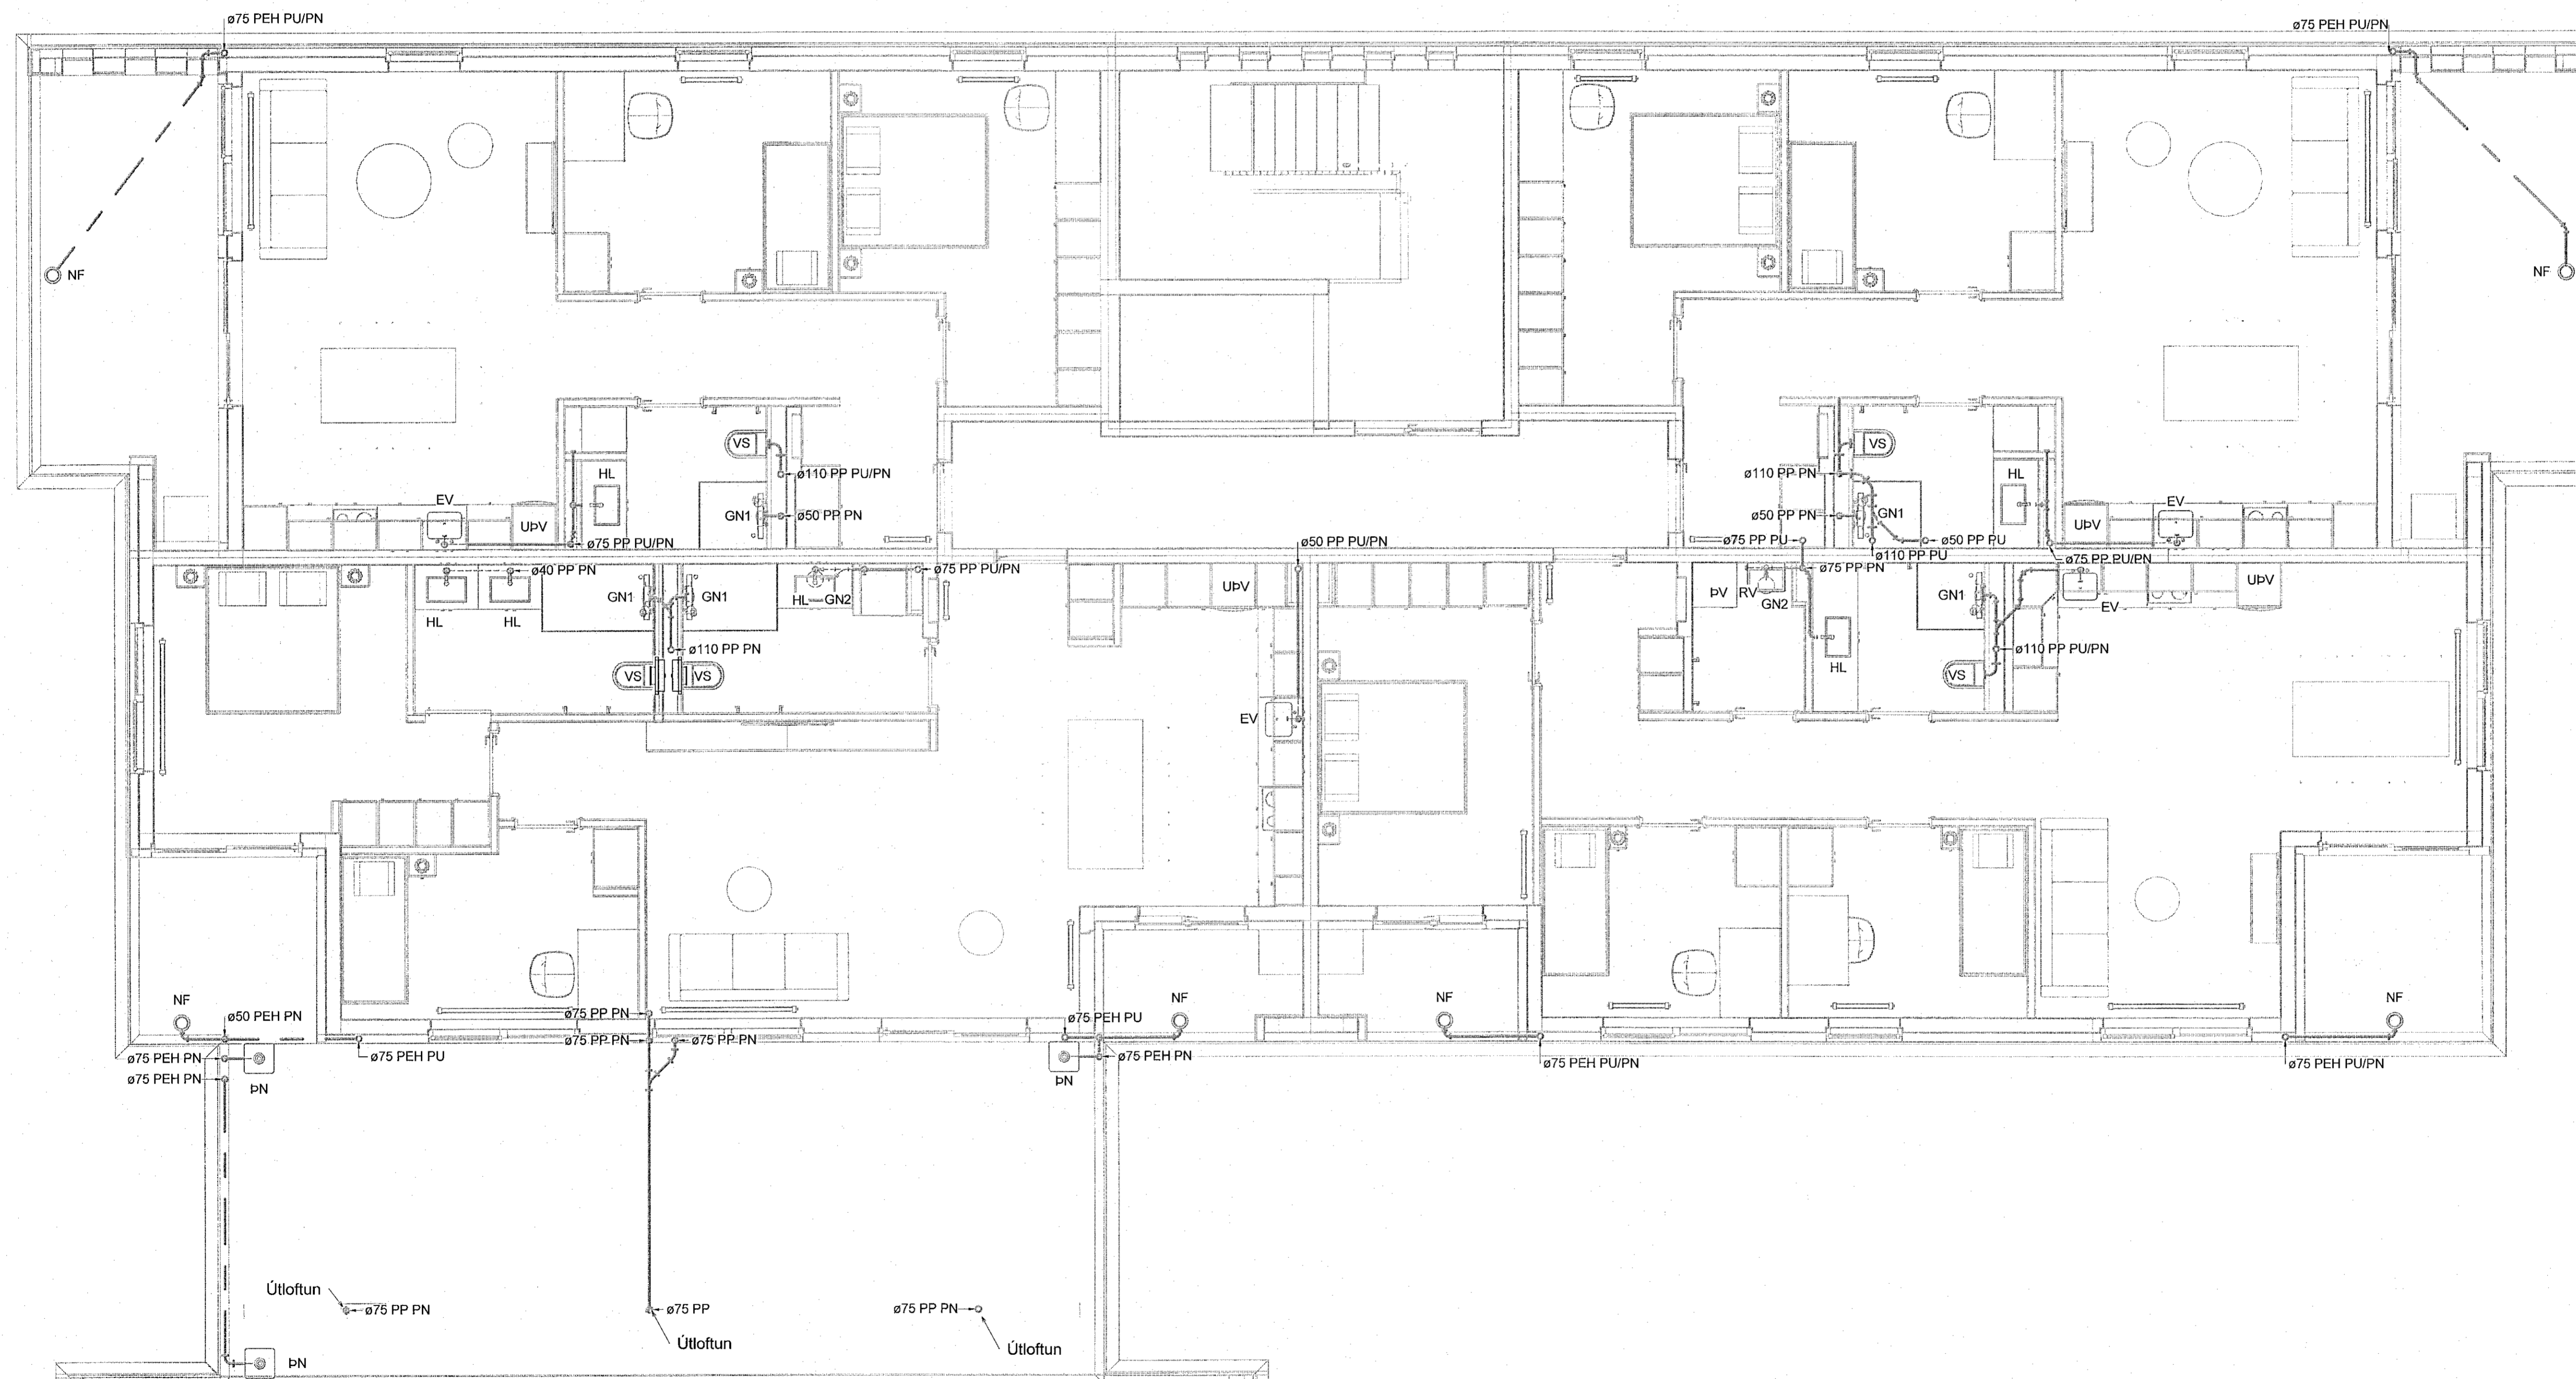

**Staðlaðar frárennslislistingar**  
(Nema annað sé tekið fram)

- Eldhúsvaskur ø50 PP
- Ræstivaskur ø50 PP
- Handlaug ø40 PP
- Salerni ø110 PP
- Þvottavél ø40 PP
- Uppþvottavél ø40 PP

Frárennslislagirnir í eldhúsi eru í sökkli innréttingar nema að annað sé tekið fram

- Frárennslis skölp
- Frárennslis regnvatn
- - - Frárennslis dren

Almennt eru skölpplagnir í 20% halla og regnvatnslagnir í 10% halla, nema annað sé tekið fram á teikningu.

Ómerktur hringur táknað að lagn færist upp eða niður innan hæðar.  
Hringur merktur PU, PN eða PU/PN táknað að lagn færist upp eða niður á milli hæðar.

T.K - Ætlaður topp kóti  
B.K - Botnkóti



GN1 - DN50, Sturtuníðurfall, hlíðarvísandi tengistútur  
GN2 - DN50, Öryggisníðurfall, hlíðarvísandi tengistútur, með lyktarlöku.  
GN3 - DN50, Öryggisníðurfall, niðurvísandi tengistútur, með lyktarlöku.

GN4 - DN100, Niðurfall í bílakjallara með grófsiu, niðurvísandi tengistútur

GN5 - DN50, Sturtuníðurfall, niðurvísandi tengistútur

NF1 - DN70, Niðurfall með hlíðarvísandi tengistútur.

NF2 - DN100, Niðurfall með niðurvísandi tengistútur með sandfangi.

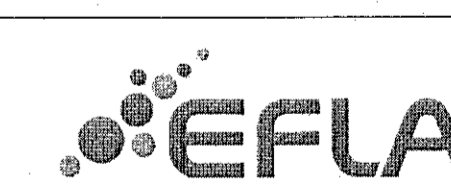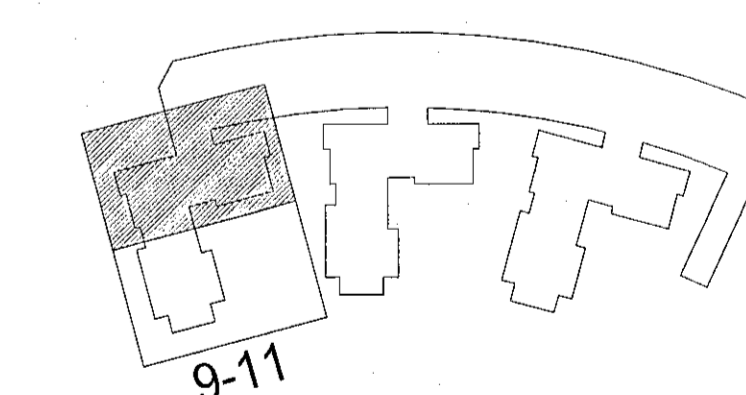

**Hringhamar 9-11**  
221 Hafnarfjörður

Lagnir og loftræsikerfi  
Fráveitukerfi  
Grunnmynd 5. hæð

TEKNIÐMÉR	BLADSTÆRÐ	HANNAÐ	ÓIB
9354-001	A1	TEKNAÐ	UBB
05_2_23_01		YFRIFARÐ	KAB
DAGS.	MÆLIKVARÐI	ÚTGÁFA	
13.09.2022	1 : 50	A	

Útgáfunúmer og dagsetning aðaluppdráttar: Frumútgáfa 12.04.2022  
Höfundur: Kári Brekason - kt. 071187-2099  
Hönnuðarstjóri: Haraldur Ingvarsson kt. 030956-3389

