


Útg.	Dags.	Skýring	Br. af: / Yfirf.
A	13.09.2022	Verkfallning	ÖIB / KAB

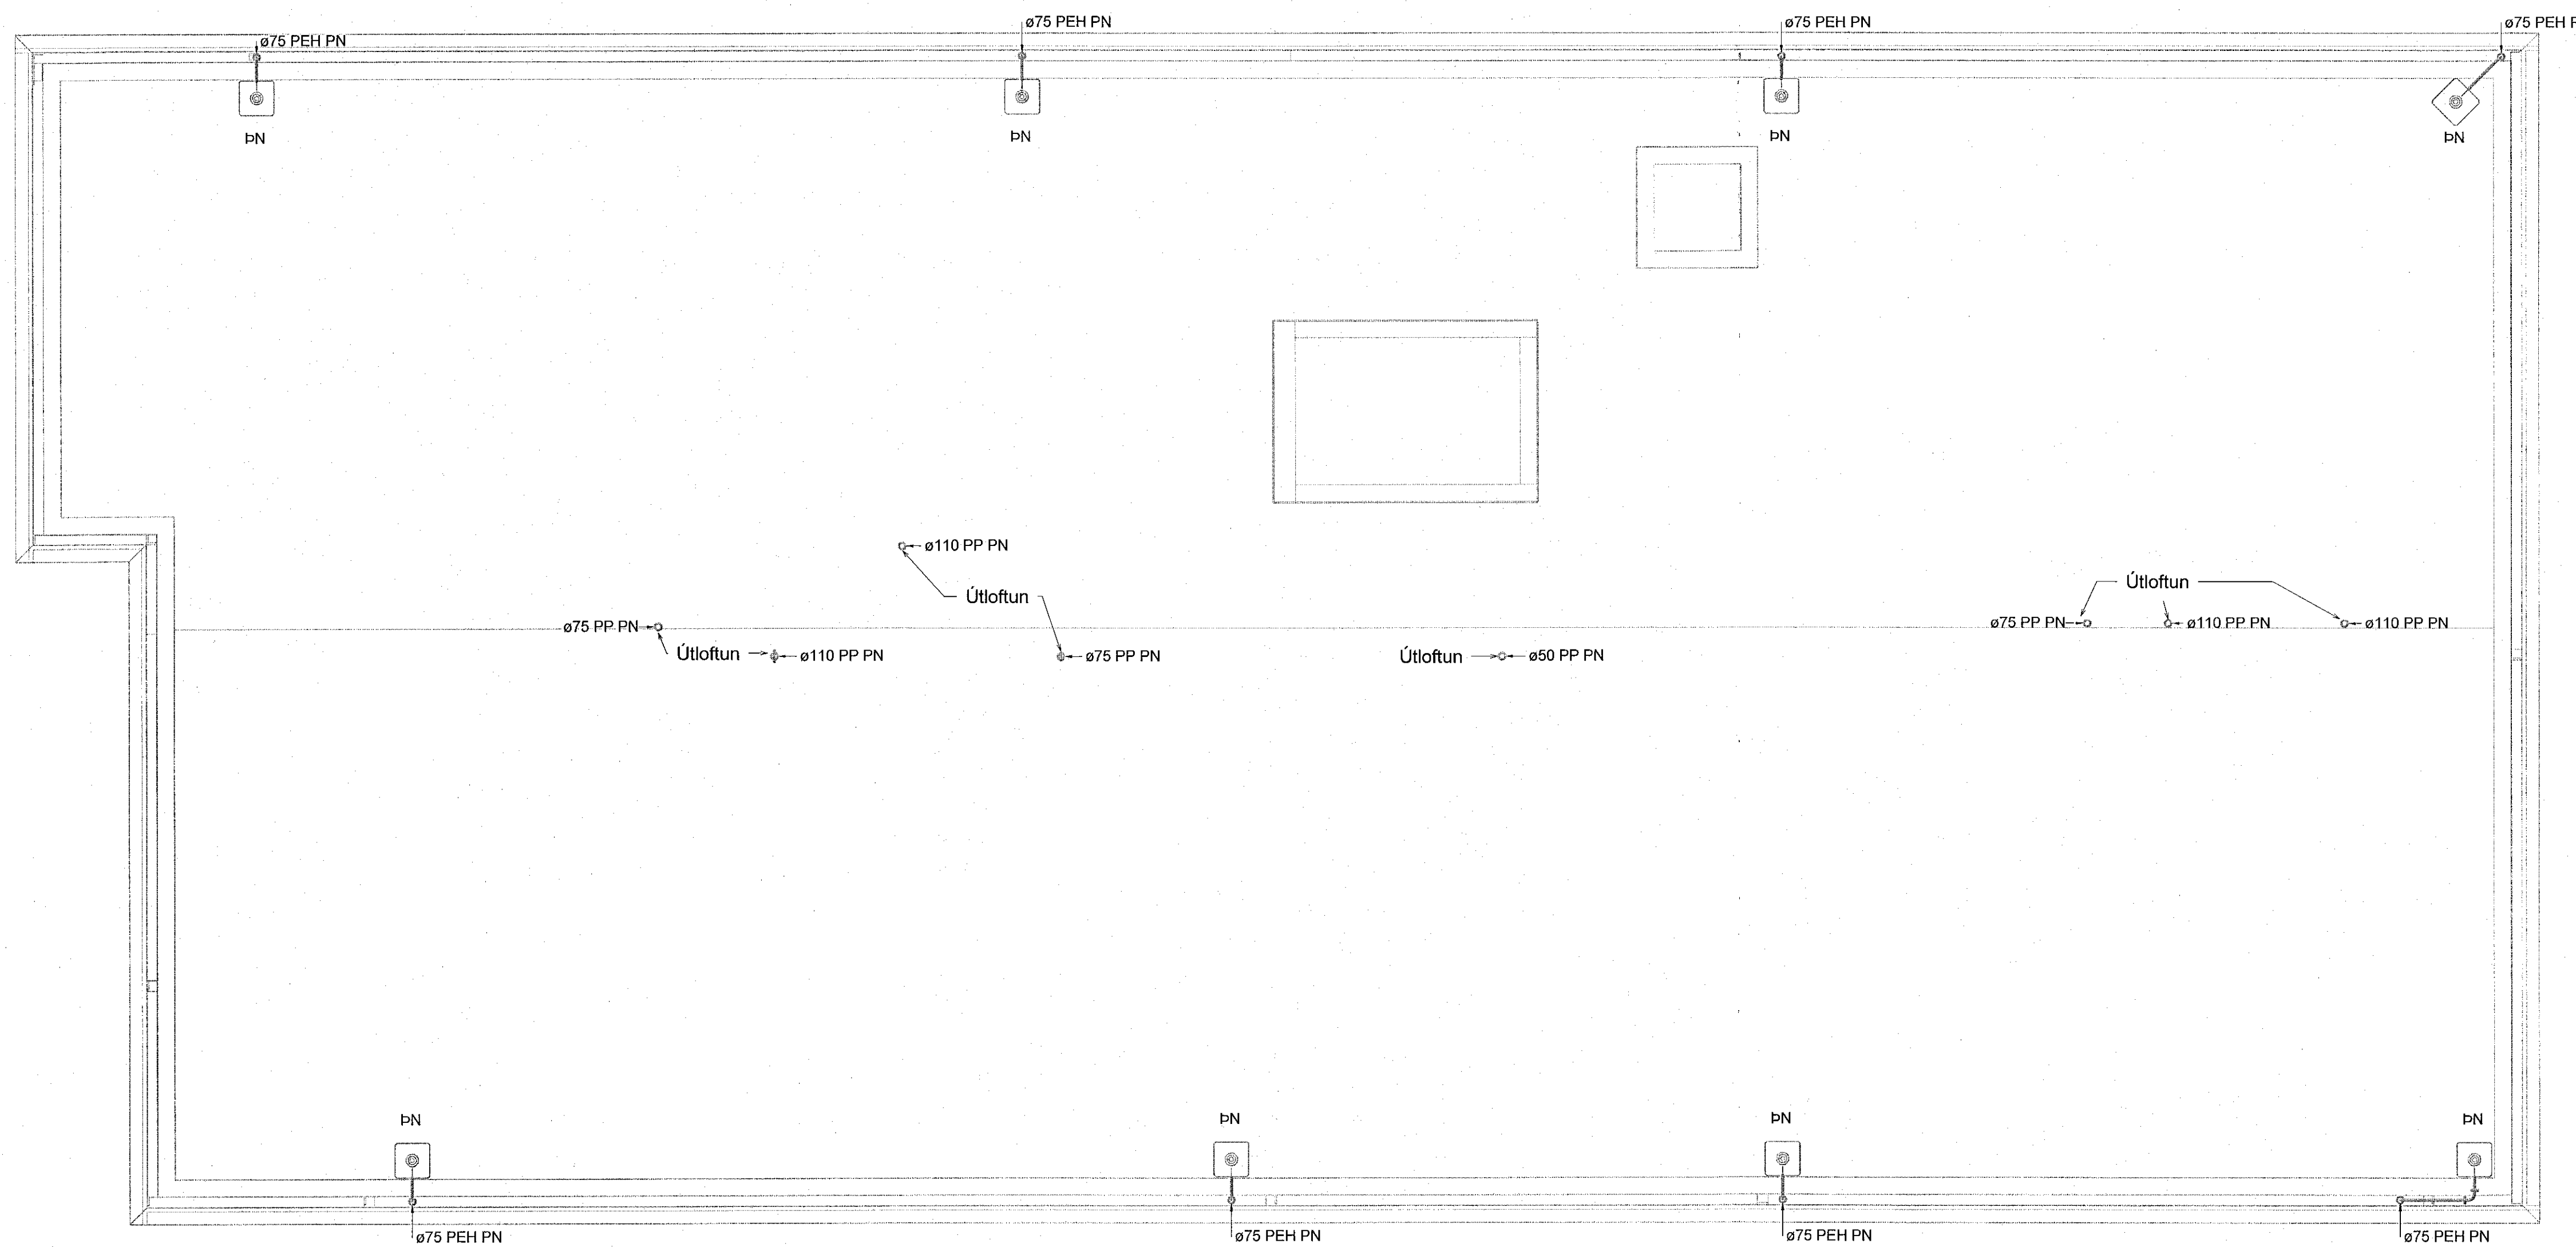

Staðlaðar frárennislíningar
(Nema annað sé tekið fram)

- Eldhúsvaskur ø50 PP
- Ræstivaskur ø50 PP
- Handlaug ø40 PP
- Salerni ø110 PP
- Þvottavél ø40 PP
- Uppþvottavél ø40 PP

Frárennislígnir í eldhúsi eru í sökkli innréttingar nema að annað sé tekið fram

- Frárennslí skólpl
- Frárennslí regnvatn
- - - Frárennslí dren

Almennt eru skólplagnir í 20% halla og regnvatnslígnir í 10% halla, nema annað sé tekið fram á teikningu.

Ómerktur hringur táknar að lagn færist upp eða niður innan hæðar.
Hringur merktur PU, PN eða PU/PN táknar að lagn færist upp eða niður á milli hæða.


T.K - Ástlaður topp kóti
B.K - Botnkóti

GN1 - DN50, Sturtunúrfall, hlíðarvisandi tengistútur
GN2 - DN50, Öryggisníðurfall, hlíðarvisandi tengistútur, með lyktarlöku.
GN3 - DN50, Öryggisníðurfall, niðurvisandi tengistútur, með lyktarlöku.

GN4 - DN100, Niðurfall í bláskjallara með grófsíu, niðurvisandi tengistútur
GN5 - DN50, Sturtunúrfall, niðurvisandi tengistútur

NF1 - DN70, Niðurfall með hlíðarvisandi tengistút.

NF2 - DN100, Niðurfall með niðurvisandi tengistút með sandfangi.

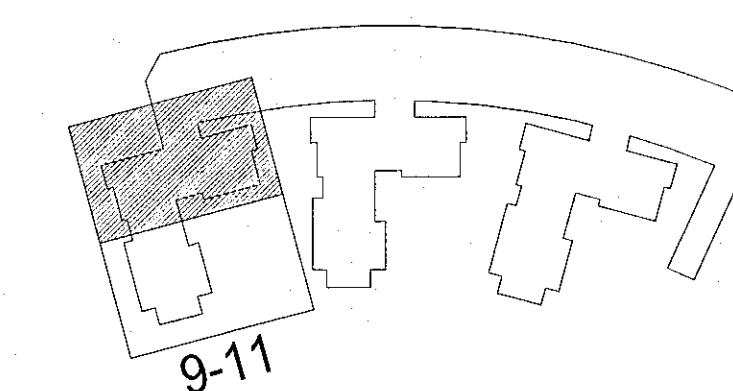

Hringhamar 9-11
221 Hafnarfjörður

Lagnir og loftræsikerfi
Fráveitukerfi
Grunnmynd þak

TEKNIÐUMÉR	BLASTÆRÐ	HANNAÐ	ÖIB
9354-001	A1	TEKNAÐ	UEB
07_2_23_01	YFIRFARAÐ	KAB	
DAGS	MÆLIKVARÐI	ÚTGÁFA	
13.09.2022	1 : 50	A	

Ógálfnumer og dagsetning aðaluppdráttar: Frumútgáfa 12.04.2022
Höfundur: Kári Brekason - kt. 071187-2099
Hönnuðarstjóri: Haraldur Ingvarsson kt. 030956-3289

