

Staðlaðar neysluvatnstengingar
(Nema annað sé tekið fram)


- Eldhúsvaskur DN15 AP
- Ræstivaskur DN15 AP
- Handlaug DN12 AP
- Sturta DN15 AP
- Sjaferni DN12 AP
- Þvottavél DN12 AP
- Uppvottavél DN12 AP

Neysluvatnslagnir í eldhúsi eru í sökkli innréttingar nema að annað sé tekið fram

- Neysluvatn heitt
- - - - - Neysluvatn kalt
- Neysluvatn hringrás heitt
- Neysluvatn bakrás kalt

Ómerktur hringur táknar að lagn færast upp eða niður innan hæðar.
Hringur merktur PU, PN eða PU/PN táknar að lagn færast upp eða niður á milli hæða.

T.K - Áætlaður topp kóti
B.K - Botnkóti

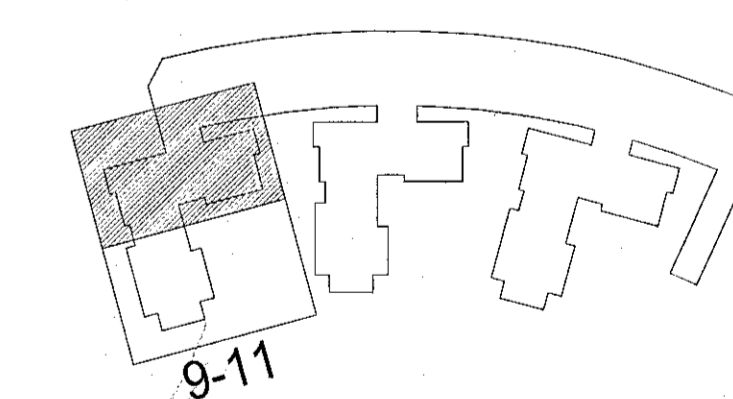


Hringhamar 9-11
221 Hafnarfjörður

Lagnir og loftræsikerfi
Neysluvatnskerfi
Grunnmynd 1.hæð

TEKNIÐMÉR	BLAÐSTÆRD	HANNAÐ	ÓIB
9354-001	A1	TEKNAÐ	UBB
00_2_33_01		YRIRFARIR	KAB
DAGS	MÆLKVARDI	ÚTGÁFA	
13.09.2022	1 : 50	A	

Útgáfunúmer og dæðing aðskiptastær: Frumútgáfa 12.04.2022
Höfundur: Kári Brækason - kl. 07.11.87-2099
Hönnunarsjóni: Haraldur Ingvarsson kl. 030956-3389

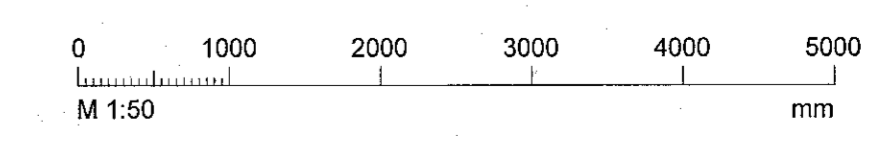

Spülkrani