

Staðlaðar neysluvatnstengingar
(Nema annað sé tekið fram)



- Eldhúsvaskur DN15 AP
- Ræstivaskur DN15 AP
- Handlaug DN12 AP
- Sturta DN15 AP
- Sælerni DN12 AP
- Þvottavél DN12 AP
- Uppþvottavél DN12 AP

Neysluvatnslagnir í eldhúsi eru í sökkli innréttingar nema að annað sé tekið fram

- Neysluvatn heitt
- - - Neysluvatn kalt
- Neysluvatn hringrás heitt
- Neysluvatn bakrás kalt

Ómerktur hringur táknar að lagn færirst upp eða niður innan hæðar.
Hringur merktur PU, PN eða PU/PN táknar að lagn færirst upp eða niður á milli hæða.

T.K - Aætlaður topp koti
B.K - Botnkoti

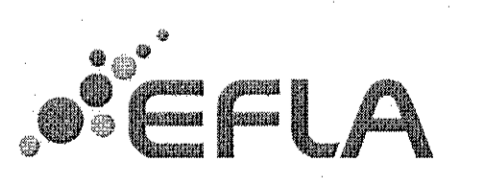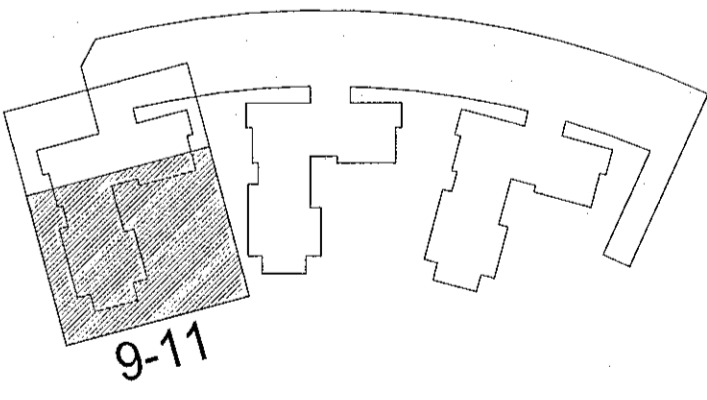

Hringhamar 9-11
221 Hafnarfjörður

Lagnir og loftræsikerfi
Neysluvatnskerfi
Grunnmynd 1.hæð

TEKNIÐMÉR	BLADSTÆRÐ	HANNAÐ	ÖIB
9354-001	A1	TEKNAÐ	UBB
00_2_33_02		YFIRFARÐ	KAB
DAGS.	MELKVÆRÐ	ÚTGÁFA	
13.09.2022	1:50		A

Útgáfunúmer og dagsetning aðalþrúddar: Frumútgáfa 12.04.2022
Höfundur: Kári Brekason - kl. 071187-2099
Höfundarstjóri: Haraldur Ingvarsson kl. 030956-3388

