

Staðlaðar neyðsluvarnstengingar
(Nema annað sé tekið fram)


- Eldhúsvaskur DN15 AP
- Ræstivaskur DN15 AP
- Handlaug DN12 AP
- Sturta DN15 AP
- Salerni DN12 AP
- Þvottavél DN12 AP
- Uppþvottavél DN12 AP

Neyðsluvarnslagnir í eldhúsi eru í sökkli innréttingar nema að annað sé tekið fram

- Neyðsluvarn heilt
- - - - - Neyðsluvarn kalt
- ······ Neyðsluvarn hringrás heilt
- ······ Neyðsluvarn bakrás kalt

Ömerktur hringur táknar að lögn færirst upp eða niður innan hæðar.
Hringur merktur PU, PN eða PU/PN táknar að lögn færirst upp eða niður á milli hæða.

T.K - Ástillaður topp kóti
B.K - Botnkóti

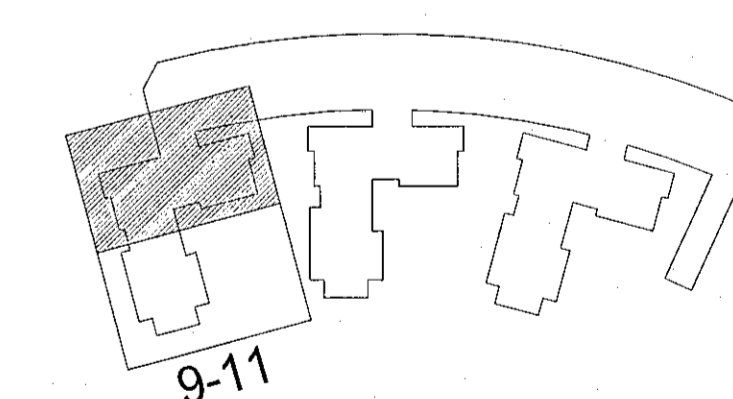

Hringhamar 9-11
221 Hafnarfjörður

Lagnir og loftræsikerfi
Neyðsluvarnskerfi
Grunnmynd 2.hæð

TEKNIÐMÉR	BLADSTÆRÐ	HANNAÐ	ÖIB
9354-001	A1	TEKNAÐ	UBB
02_2_33_01		YFIRFARÐ	KAB
DAGS.	MELKVARÐI	ÚTGÁFA	
13.09.2022		1 : 50	A

Ógildisfrimur og dagsetning aðskiptafrimur: Frumútgáfa 12.04.2022
Höfundur: Kári Brekason - kl. 071187-2099
Hönnunarskrif: Haraldur Ingvarsson kl. 030956-3389

