


Útg.	Dags.	Skýring	Br. af: Yfirf.
A	13.09.2022	Verktækning	ÖB KAB

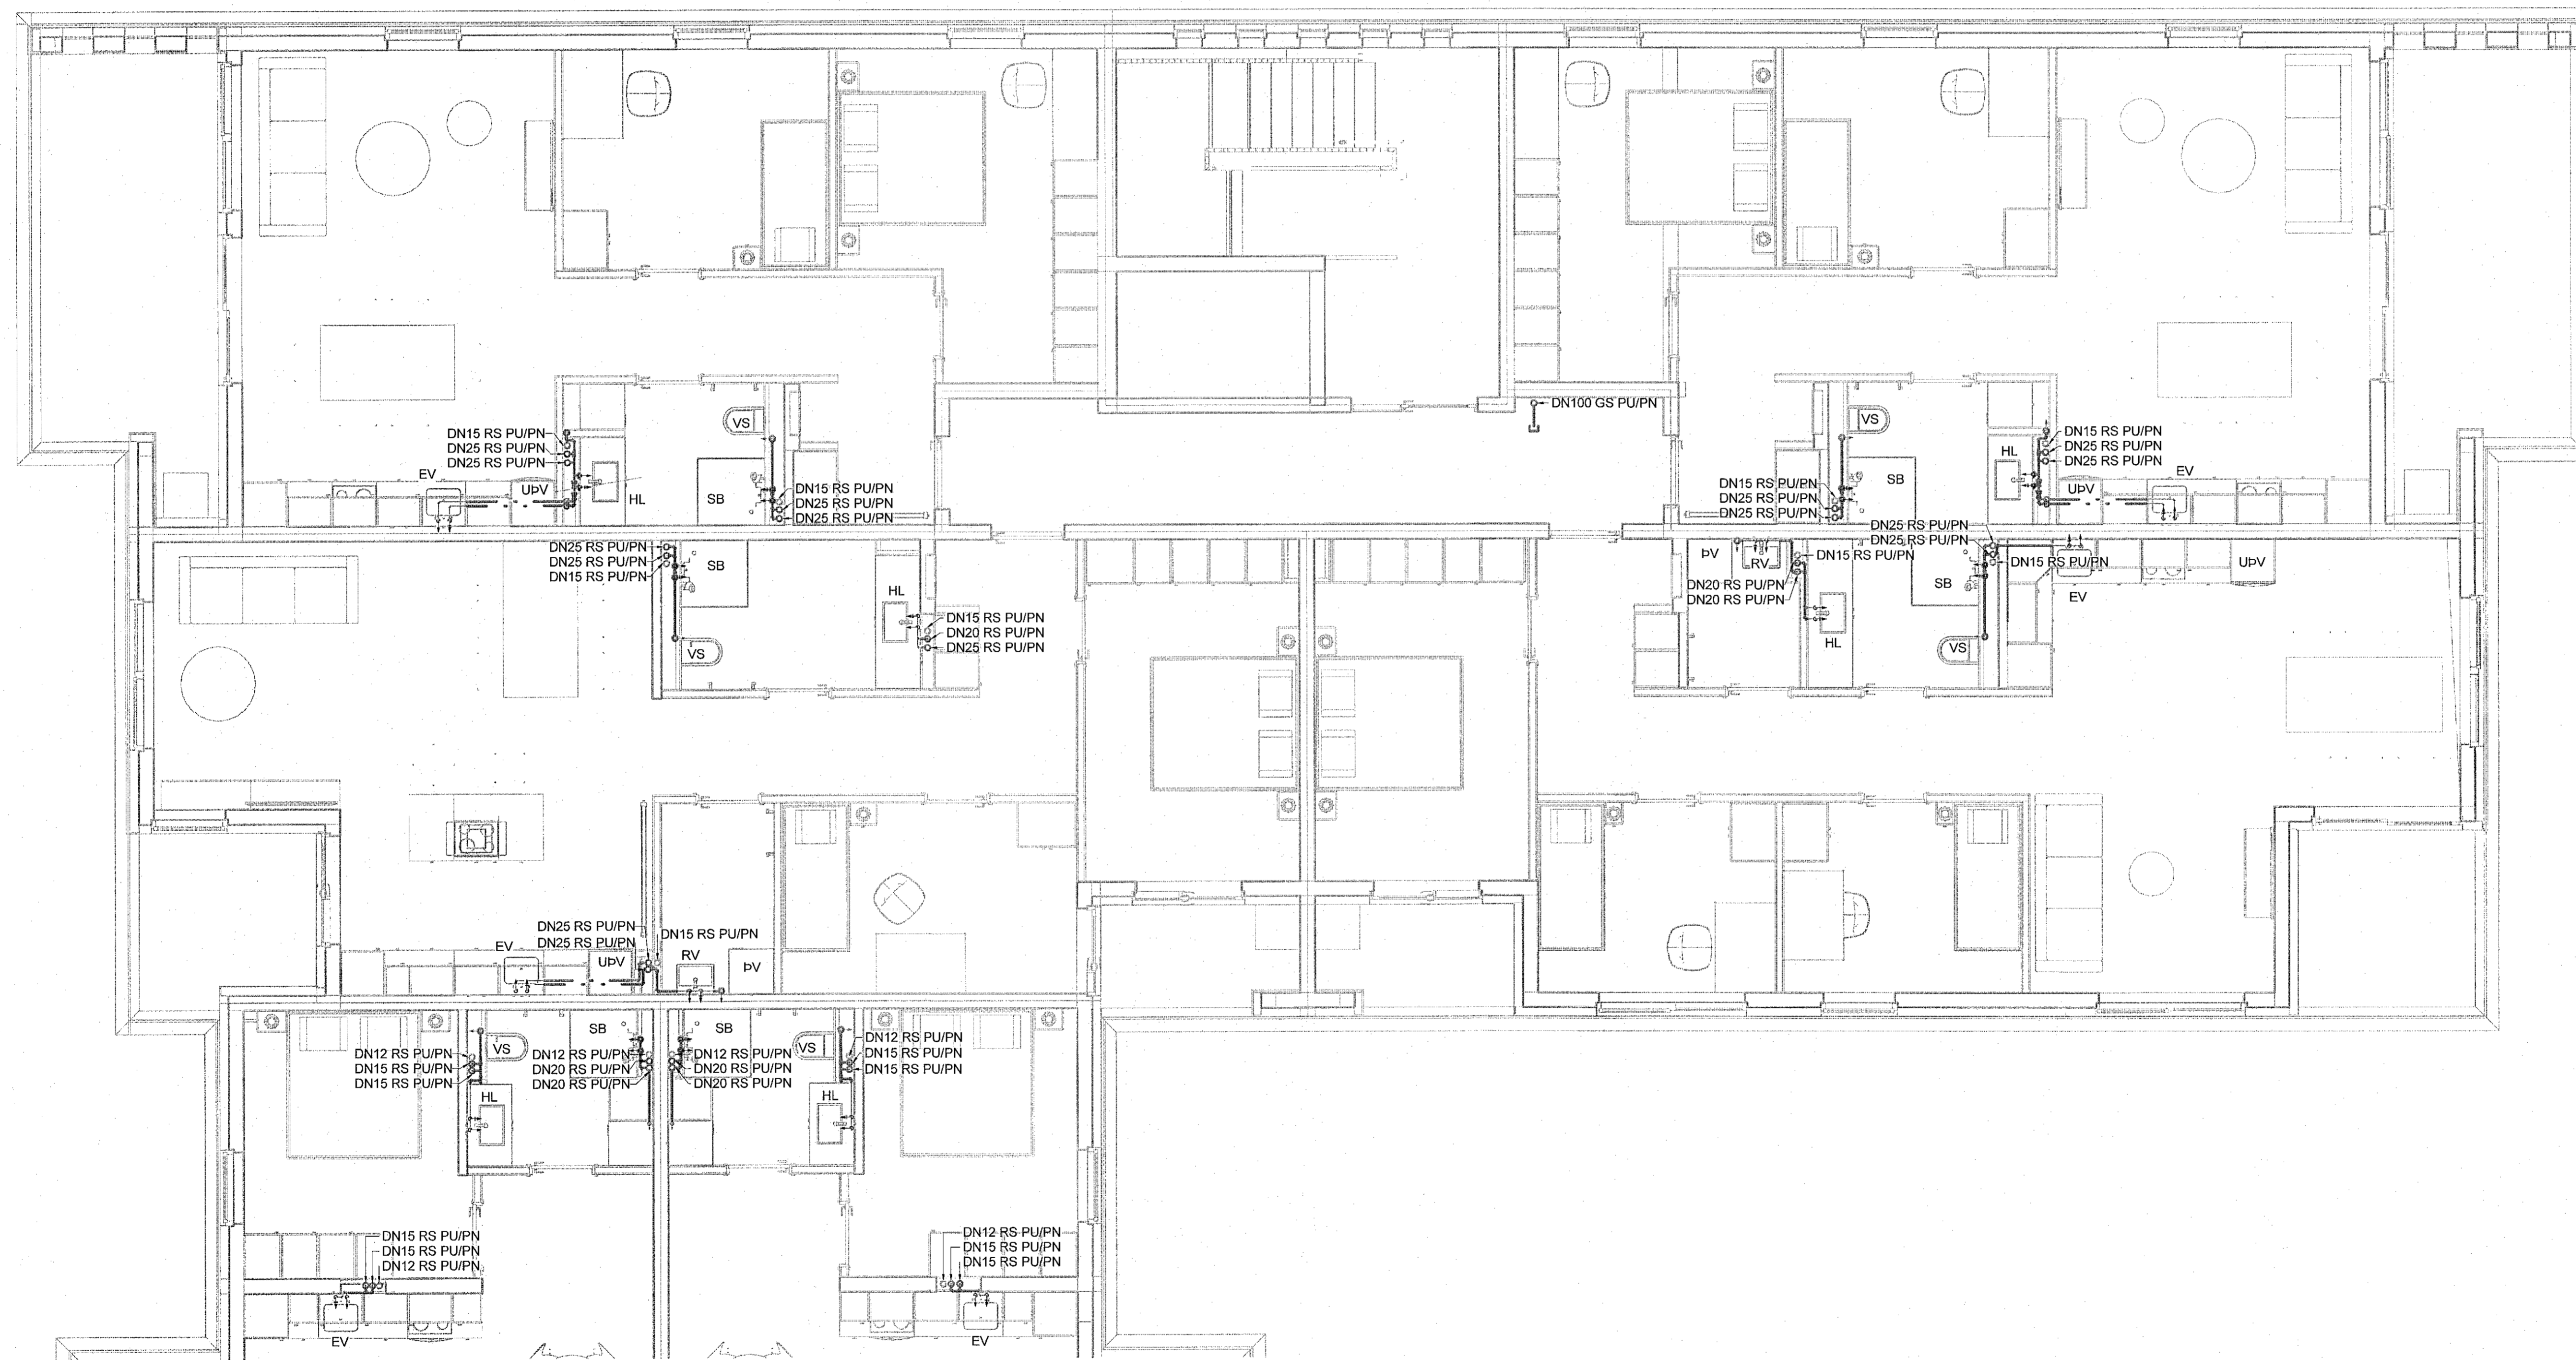

Staðlaðar neysluvatnstengingar
(Nema annað sé tekið fram)


- Eldhúsvaskur DN15 AP
- Ræstivaskur DN15 AP
- Handlaug DN12 AP
- Sturti DN15 AP
- Salerni DN12 AP
- Þvottavél DN12 AP
- Uppvottavél DN12 AP

Neysluvatnslagnir í eldhúsi eru í sökkli innréttingar nema að annað sé tekið fram

- Neysluvatn heilt
- - - - - Neysluvatn kalt
- Neysluvatn hringrás heilt
- Neysluvatn bakrás kalt

Ómerktur hringur táknar að lögn færirst upp eða niður innan hæðar.
Hringur merktur PU, PN eða PUI/PN táknar að lögn færirst upp eða niður á milli hæða.

T.K - Áætlaður topp kóti
B.K - Botnkóti

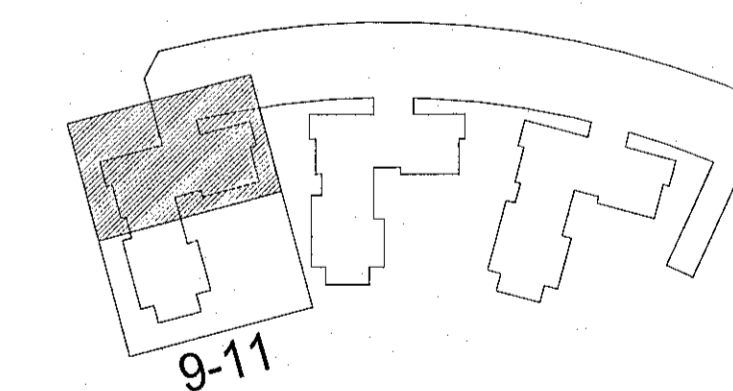

Hringhamar 9-11
221 Hafnarfjörður

Lagnir og loftræsikerfi
Neysluvatnskerfi
Grunnmynd 3.hæð

TEKNIÐMÉR	BLAÐSTÆRÐ	HANNAÐ: ÖB
9354-001	A1	TEKNAÐ: UBB
03_2_33_01		YRIFARÐ: KAB
DAGS:	MÆLKVÆÐI	ÚTGÁFA
13.09.2022	1 : 50	A

Útgáfunúmer og dagsetning útgáfu: Frumútgáfa 12.04.2022
Höfundur: Kári Brekason - kt. 071187-2099
Hönnunarstjóri: Haraldur Ingvarsson kt. 030956-3388

