


Útg.	Dags.	Skýring	Br.af.
A	13.09.2022	Verkefning	OIB / KAB

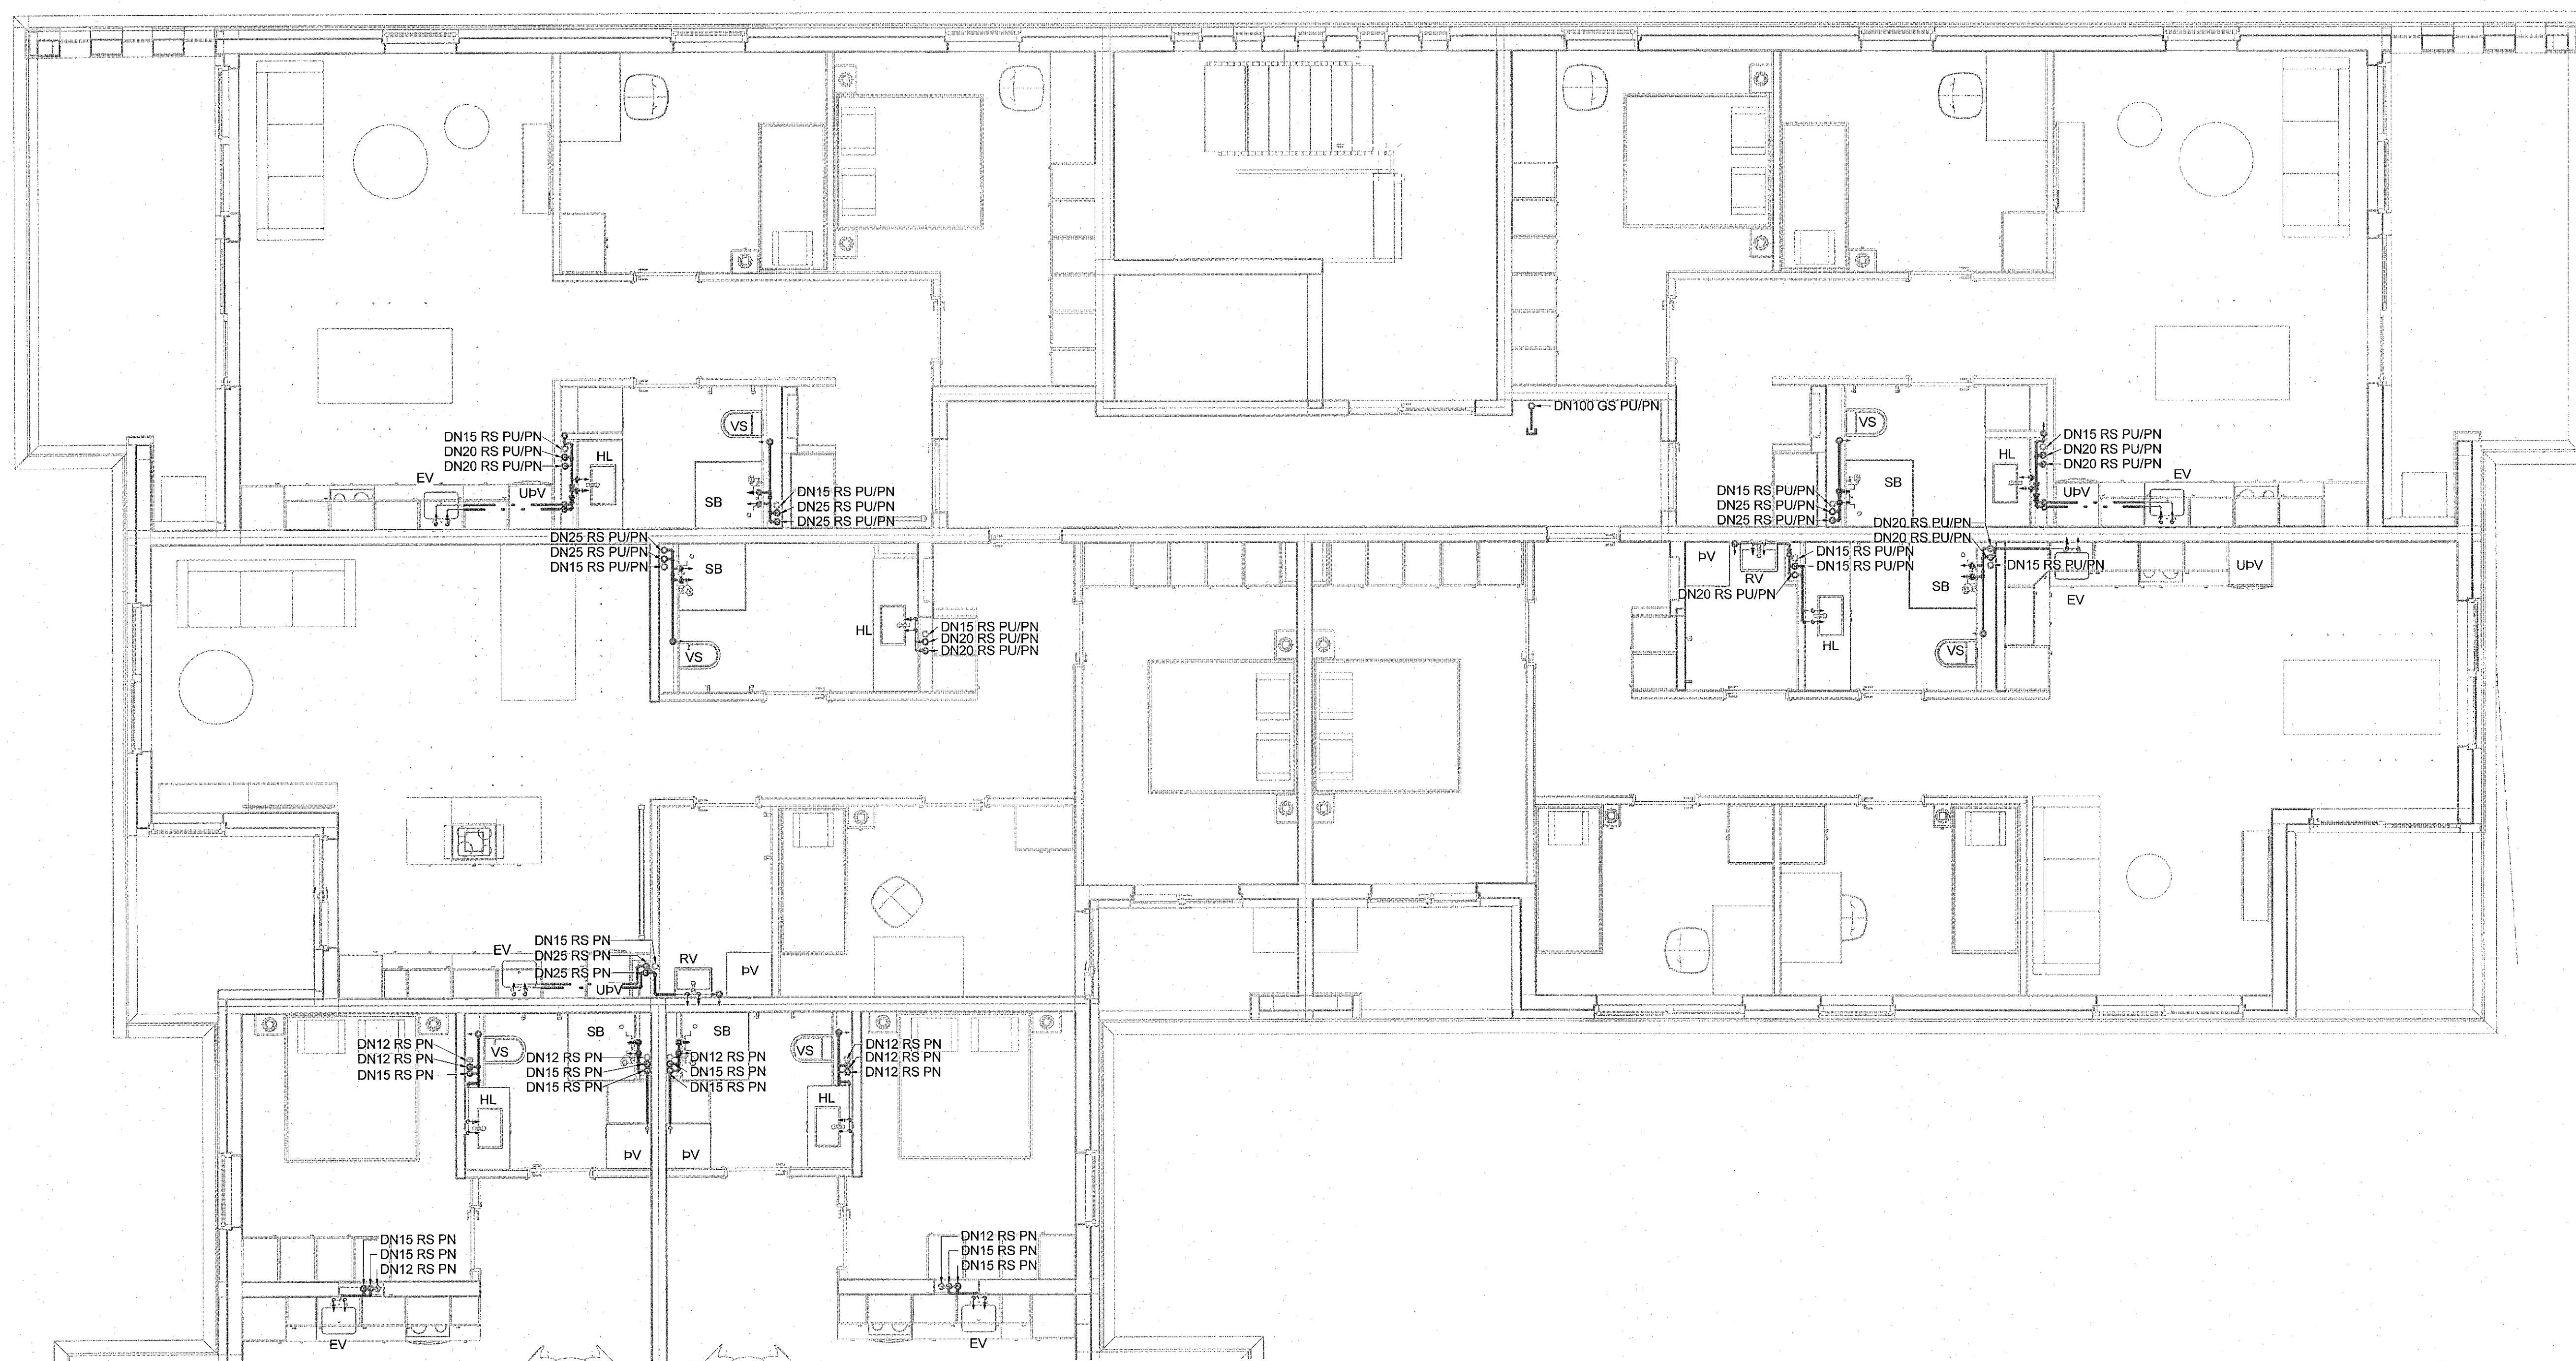

Staðlaðar neysluvatnstengingar
(Nema annað sé tekið fram)


- Eldhúsvaskur DN15 AP
- Ræstivaskur DN15 AP
- Handlaug DN12 AP
- Sturt DN15 AP
- Salerni DN12 AP
- Þvottavél DN12 AP
- Uppþvottavél DN12 AP

Neysluvatnslagnir í eldhúsi eru í sökkli innréttingar nema að annað sé tekið fram

- - - - - Neysluvatn heitt
- - - - - Neysluvatn kalt
- - - - - Neysluvatn hringrás heitt
- - - - - Neysluvatn bakrás kalt

Ómerktur hringur táknar að lögn færist upp eða niður innan hæðar
Hringur merktur PU, PN eða PU/PN táknar að lögn færist upp eða niður á milli hæða.

T.K - Aætlaður topp kóti
B.K - Botnkóti

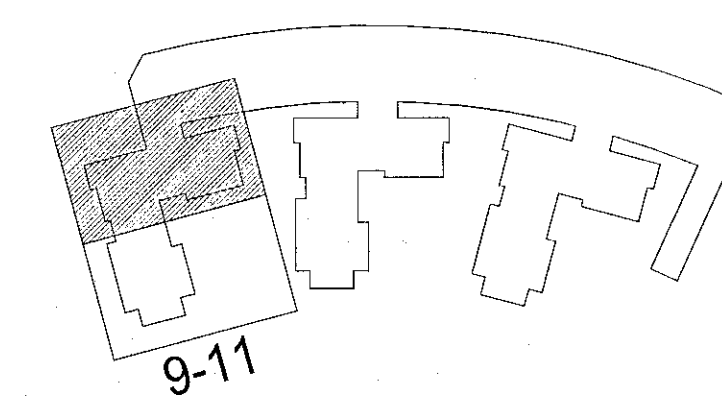

Hringhamar 9-11
221 Hafnarfjörður

Lagnir og loftræsikerfi
Neysluvatnskerfi
Grunnmynd 4. hæð

TEKNIÐMÉR	BLAÐSTÆRÐ	HANNAÐ	OIB
9354-001	A1	TEKNAÐ: LIBB	
04_2_33_01		YFRIFARÐ: KAB	
DAGS.	MÆLIKVARÐI	ÚTGÁFA	
13.09.2022	1 : 50	A	

Útgáfunúmer og dagsetning aðskiptastílar: Frumútgáfa 12.04.2022
Höfundur: Klári Brekason - kl. 071187-2099
Höfundarstjóri: Haraldur Ingvarsson kl. 030958-3388

