


Vestaf: 13.09.2022 17:18:43 Úprentun: 13.09.2022

Útg.	Dags.	Verkefning	Skýring	Br. af: Yfirf.
A	13.09.2022			OIB / KAB

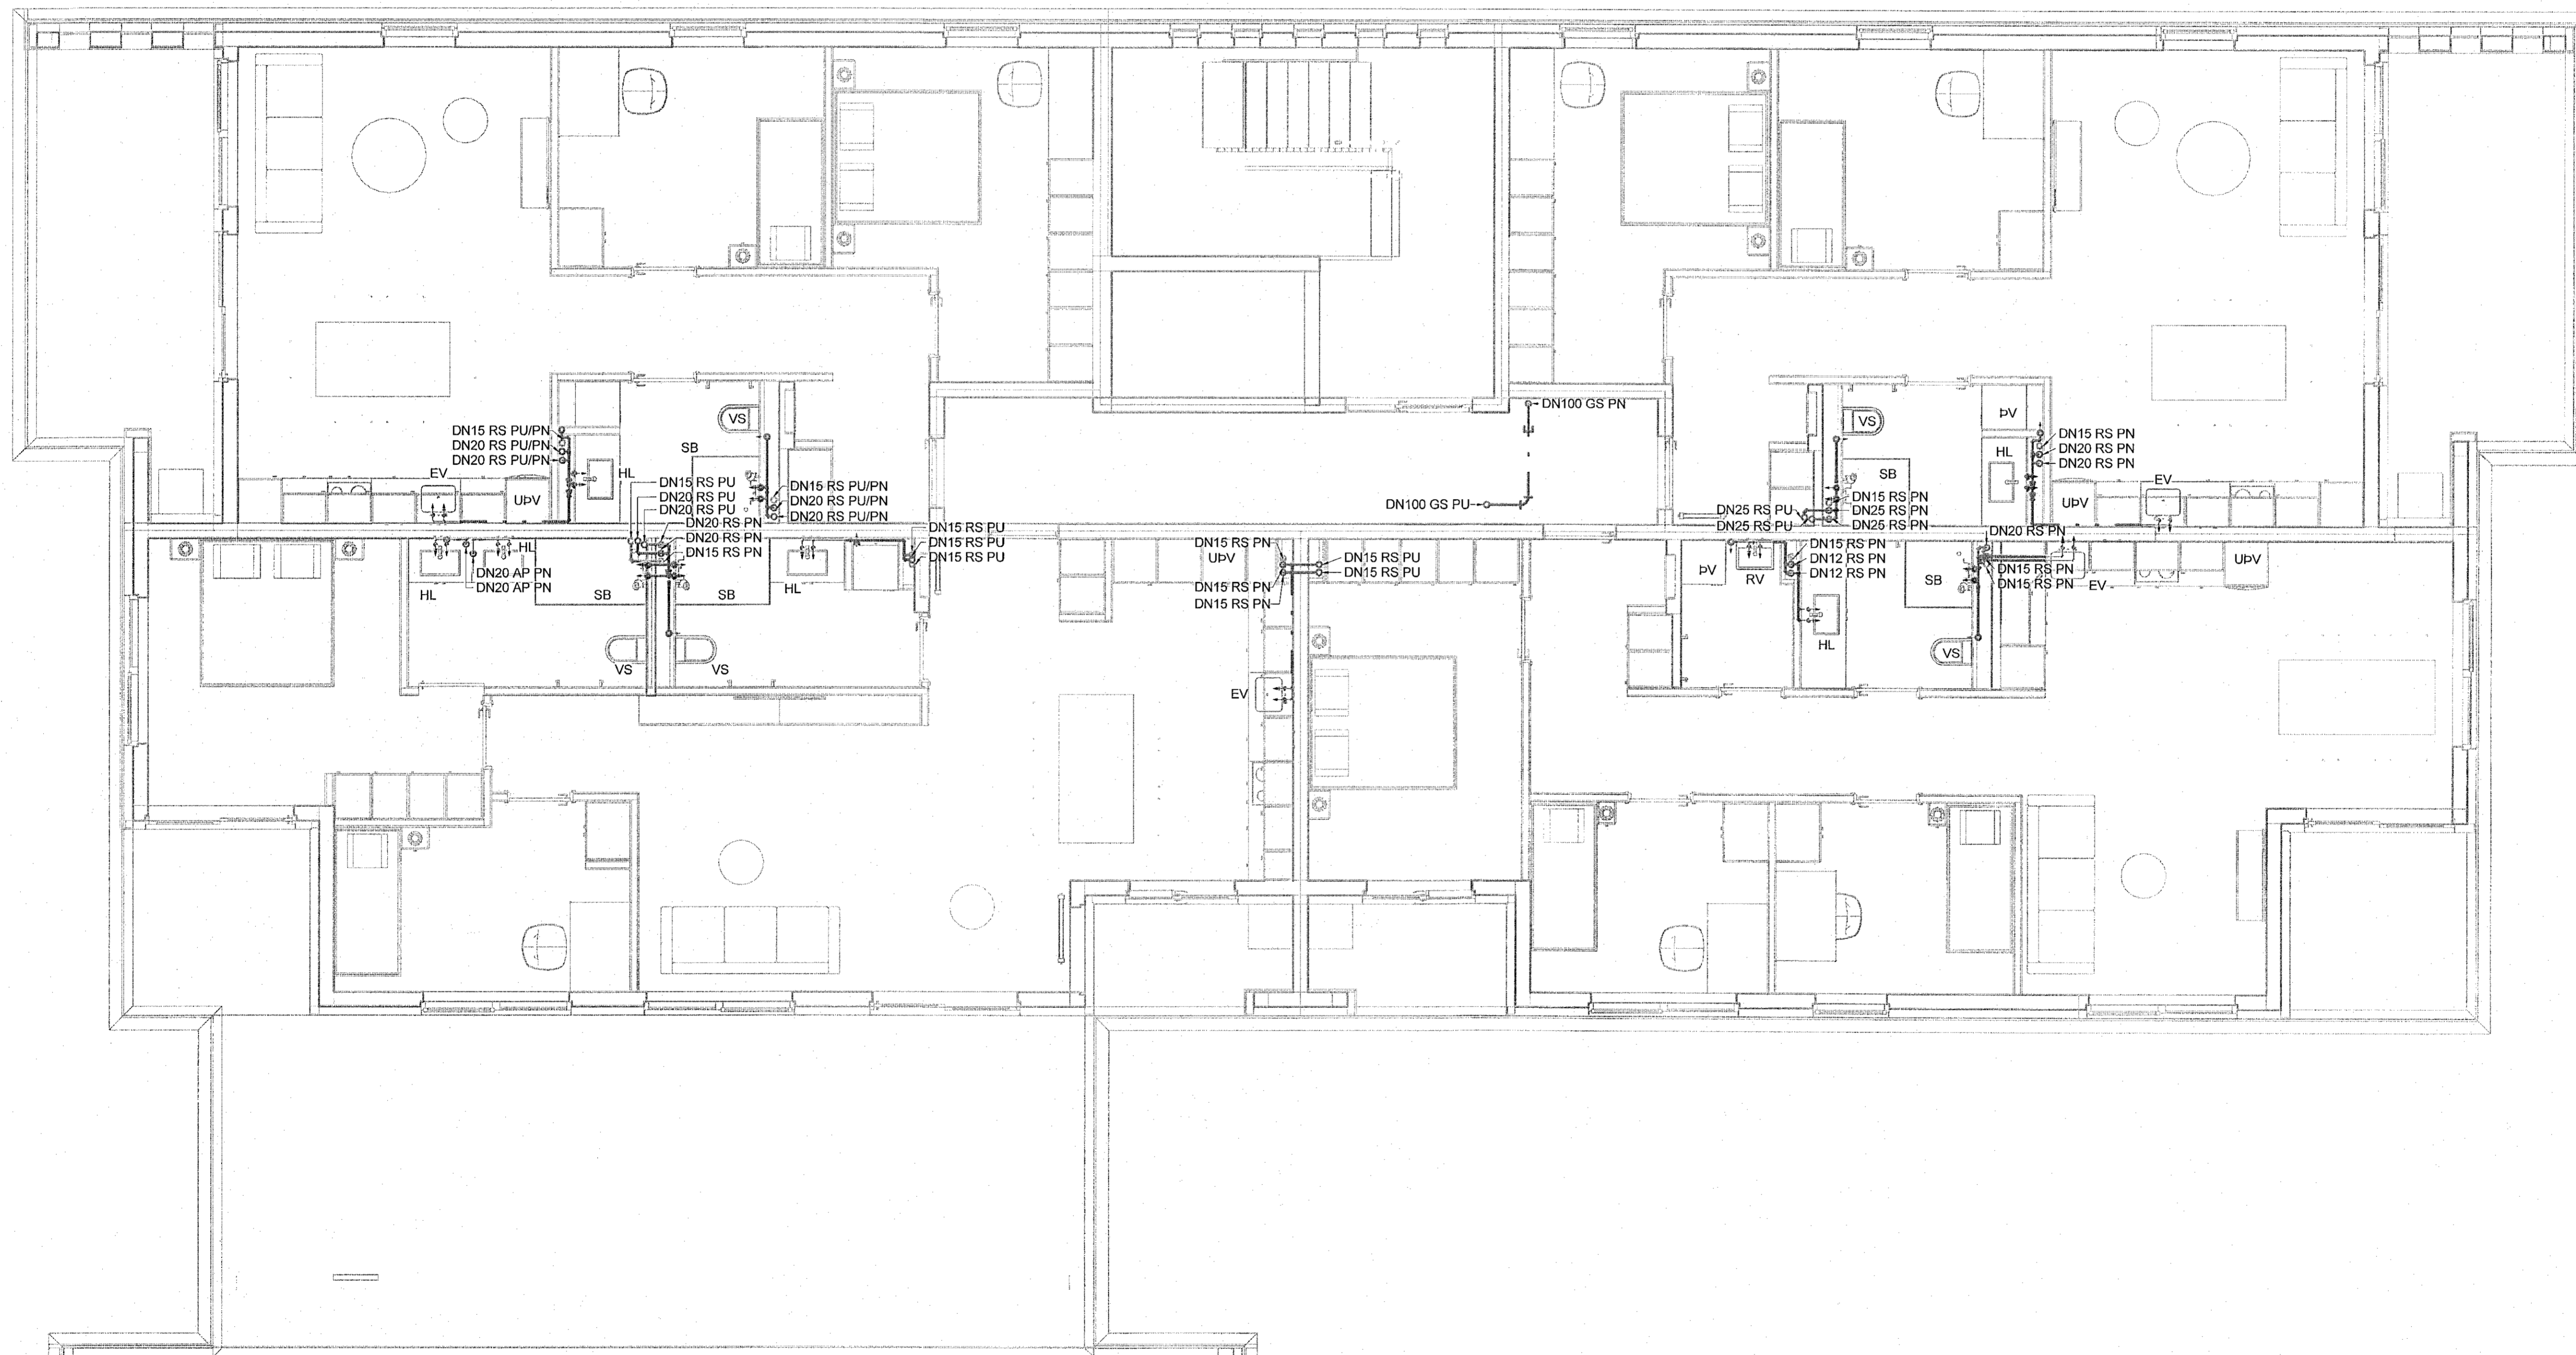

**Staðlaðar neysluvatnstengingar**  
(Nema annað sé tekið fram)


- Eldhúsvaskur DN15 AP
- Ræstivaskur DN15 AP
- Handlaug DN12 AP
- Sturtlaug DN15 AP
- Salerni DN12 AP
- Svottavél DN12 AP
- Uppþvottavél DN12 AP

Neysluvatnslagnir í eldhúsi eru í sökkli innréttingar nema að annað sé tekið fram

- Neysluvatn heitt
- Neysluvatn kalt
- Neysluvatn hringrás heitt
- Neysluvatn bakrás kalt

Ómerktur hringur táknar að lagn færirst upp eða niður innan hæðar.  
Hringur merktur PU, PN eða PU/PN táknar að lagn færirst upp eða niður á milli hæða.

T.K - Aætlaður topp kóti  
B.K - Botnkóti

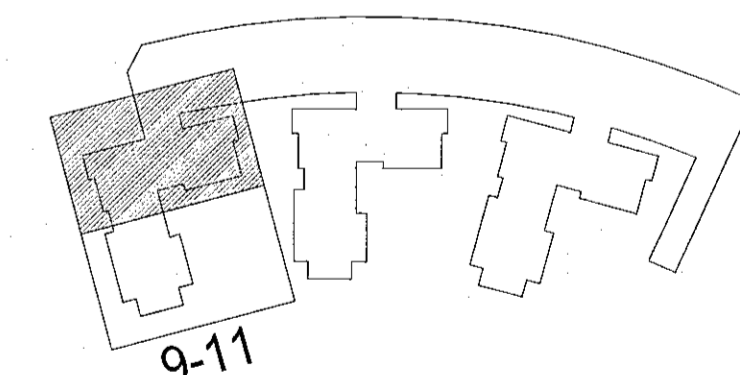

**Hringhamar 9-11**  
221 Hafnarfjörður

Lagnir og loftræsikerfi  
Neysluvatnskerfi  
Grunnmynd 5. hæð

TEKNIÐMÉR	BLAÐSTÆRD	HANNAÐ	OIB
9354-001	A1	TEKNAÐ	UEB
05_2_33_01		YFRFARB	KAB

DAGS	MELKVARÐI	ÓTGÁFA
13.09.2022	1 : 50	A

Ógöfandi og dagsetning aðaluppritar: Frumútgáfa 12.04.2022  
Höfundur: Kári Brekason - kt. 071187-2099  
Hönnuð: Kári Brekason - kt. 071187-2099  
Hönnuð: Haraldur Ingvarsson kt. 030956-3388

