


Útg.	Dags.	Skýring	Br.af: Yfirf.
A	13.09.2022	Verktækning	ÖIB KAB

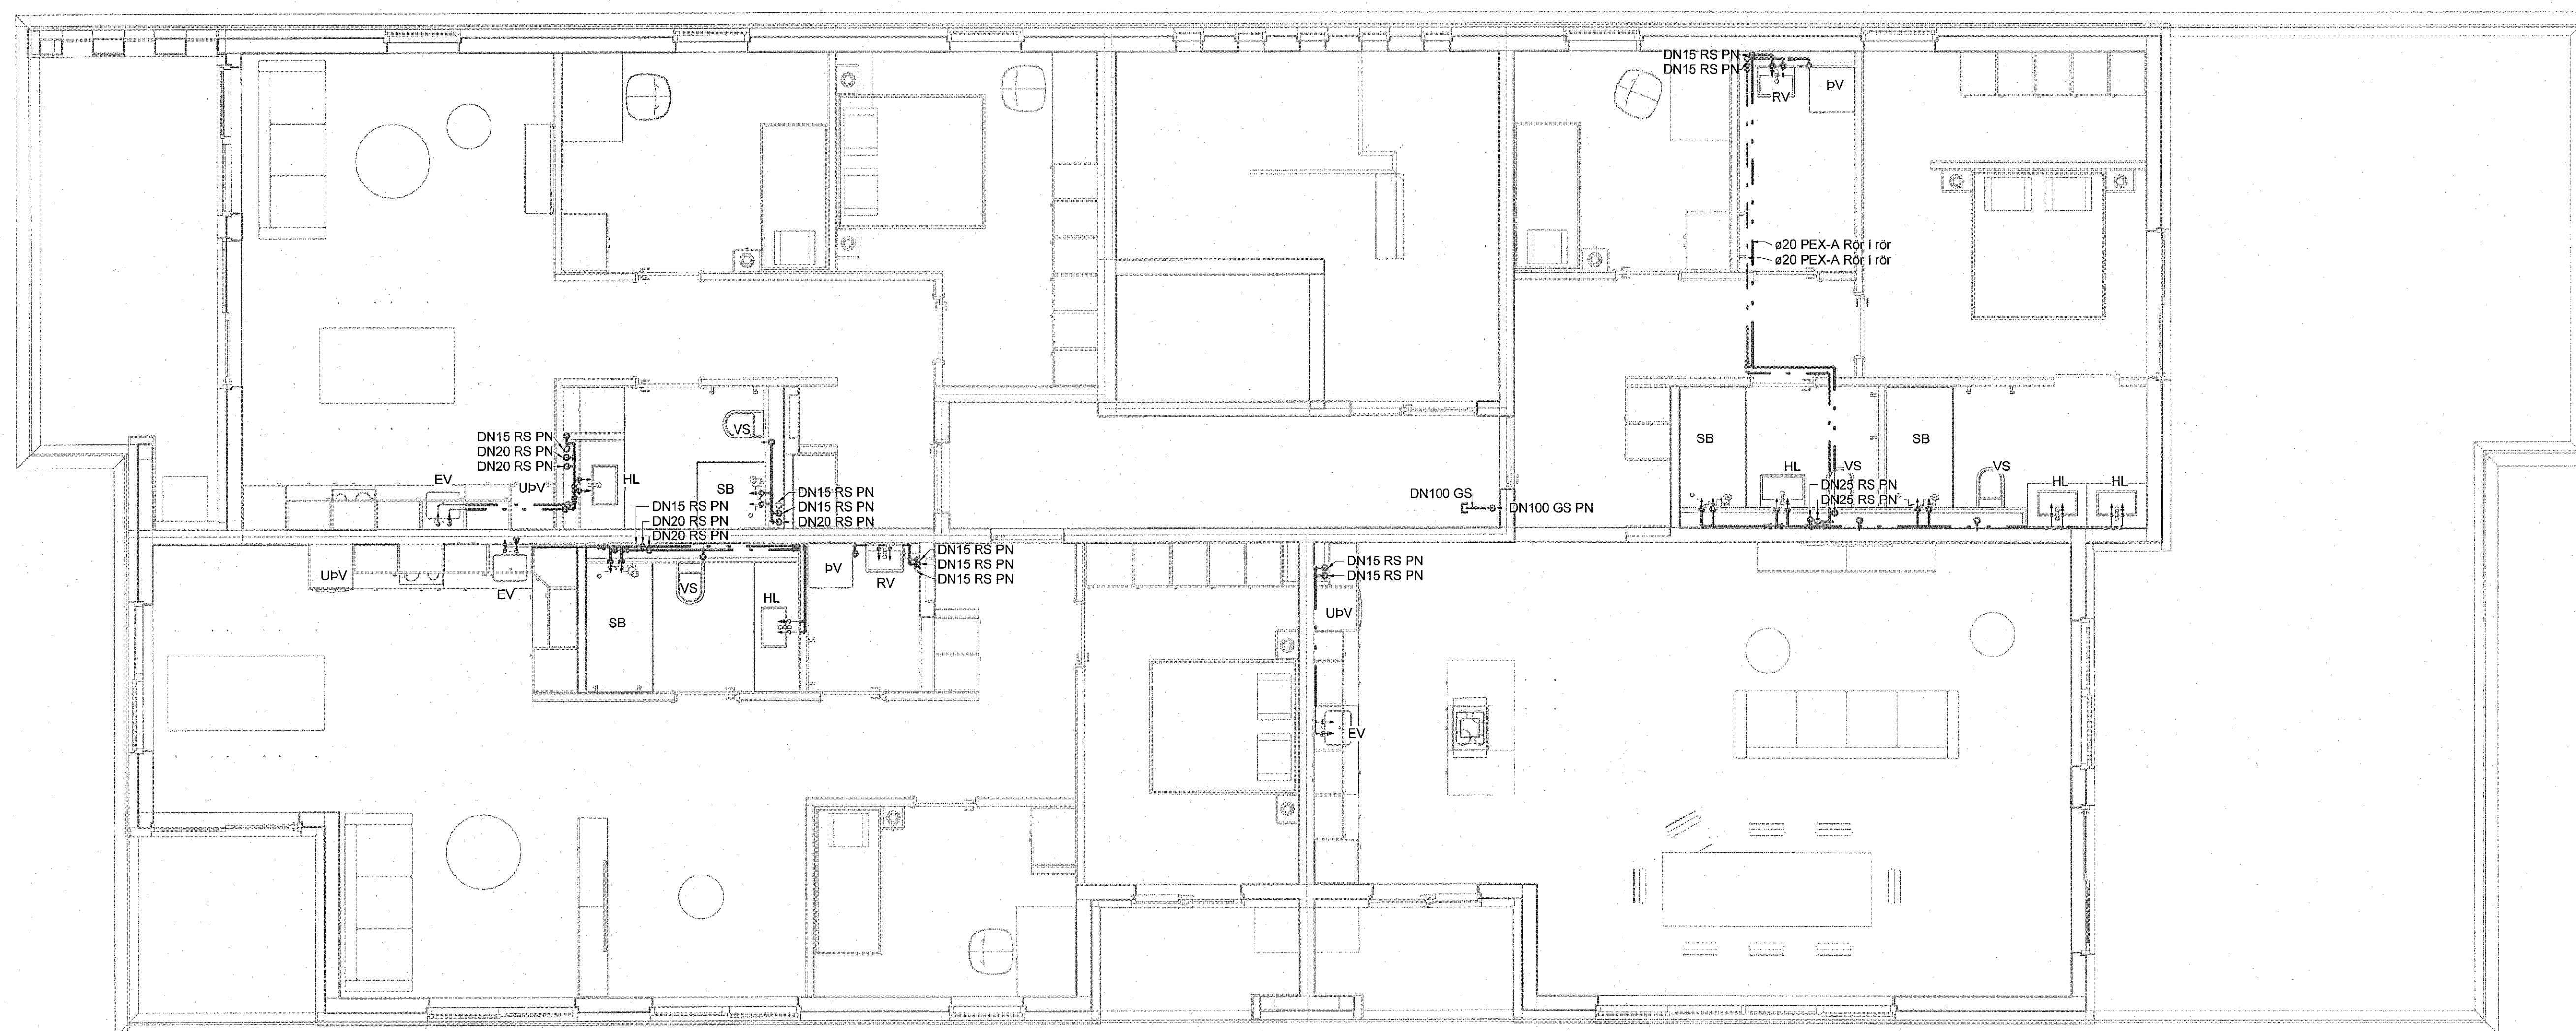

Staðlaðar neysluvatnstengingar
(Nema annað sé tekið fram)


- Eldhúsvaskur DN15 AP
- Ræstivaskur DN15 AP
- Hándlaug DN12 AP
- Sturla DN15 AP
- Sæterni DN12 AP
- Þvottavél DN12 AP
- Uppvottavél DN12 AP

Neysluvatnsliagnir í eldhúsi eru í sökkli innréttingar nema að annað sé tekið fram

- — — — — Neysluvatn heitt
- — — — — Neysluvatn kalt
- — — — — Neysluvatn hringrás heitt
- — — — — Neysluvatn bakrás kalt

Ómerktur hringur táknar að lagn færist upp eða niður innan hússins.
Hringur merktur PU, PN eða PU/PN táknar að lagn færist upp eða niður á milli hæða.

T.K - Áætlaður topp kóti
B.K - Botnkóti

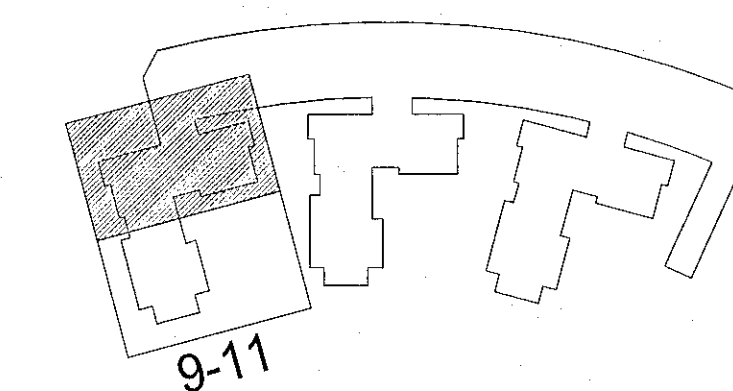

Hringhamar 9-11
221 Hafnarfjörður

Lagnir og loftræsikerfi
Neysluvatnskerfi
Grunnmynd 6. hæð

TEKNIÐUMÉR	BLASTÆRÐ	HANNAÐ	ÖIB
9354-001	A1	TEKNAÐ	UBB
06_2_33_01		YFRIFARÐ	KAB
DAGS.	MÆLIKVARÐ	ÚTGÁFA	
13.09.2022	1 : 50	A	

Útgáfunúmer og staðsetning aðaluppdráttar: Frumútgáfa 12.04.2022

Höfundur: Kári Brekason - tlf. 071187-2099
Höfundarstjóri: Haraldur Ingvarsson tlf. 030956-3398

