


Útg.	Dags.	Verkefning	Skýring	Brat.	Yfirf.
A	02.09.22	Verkefning		ÓO	BJP

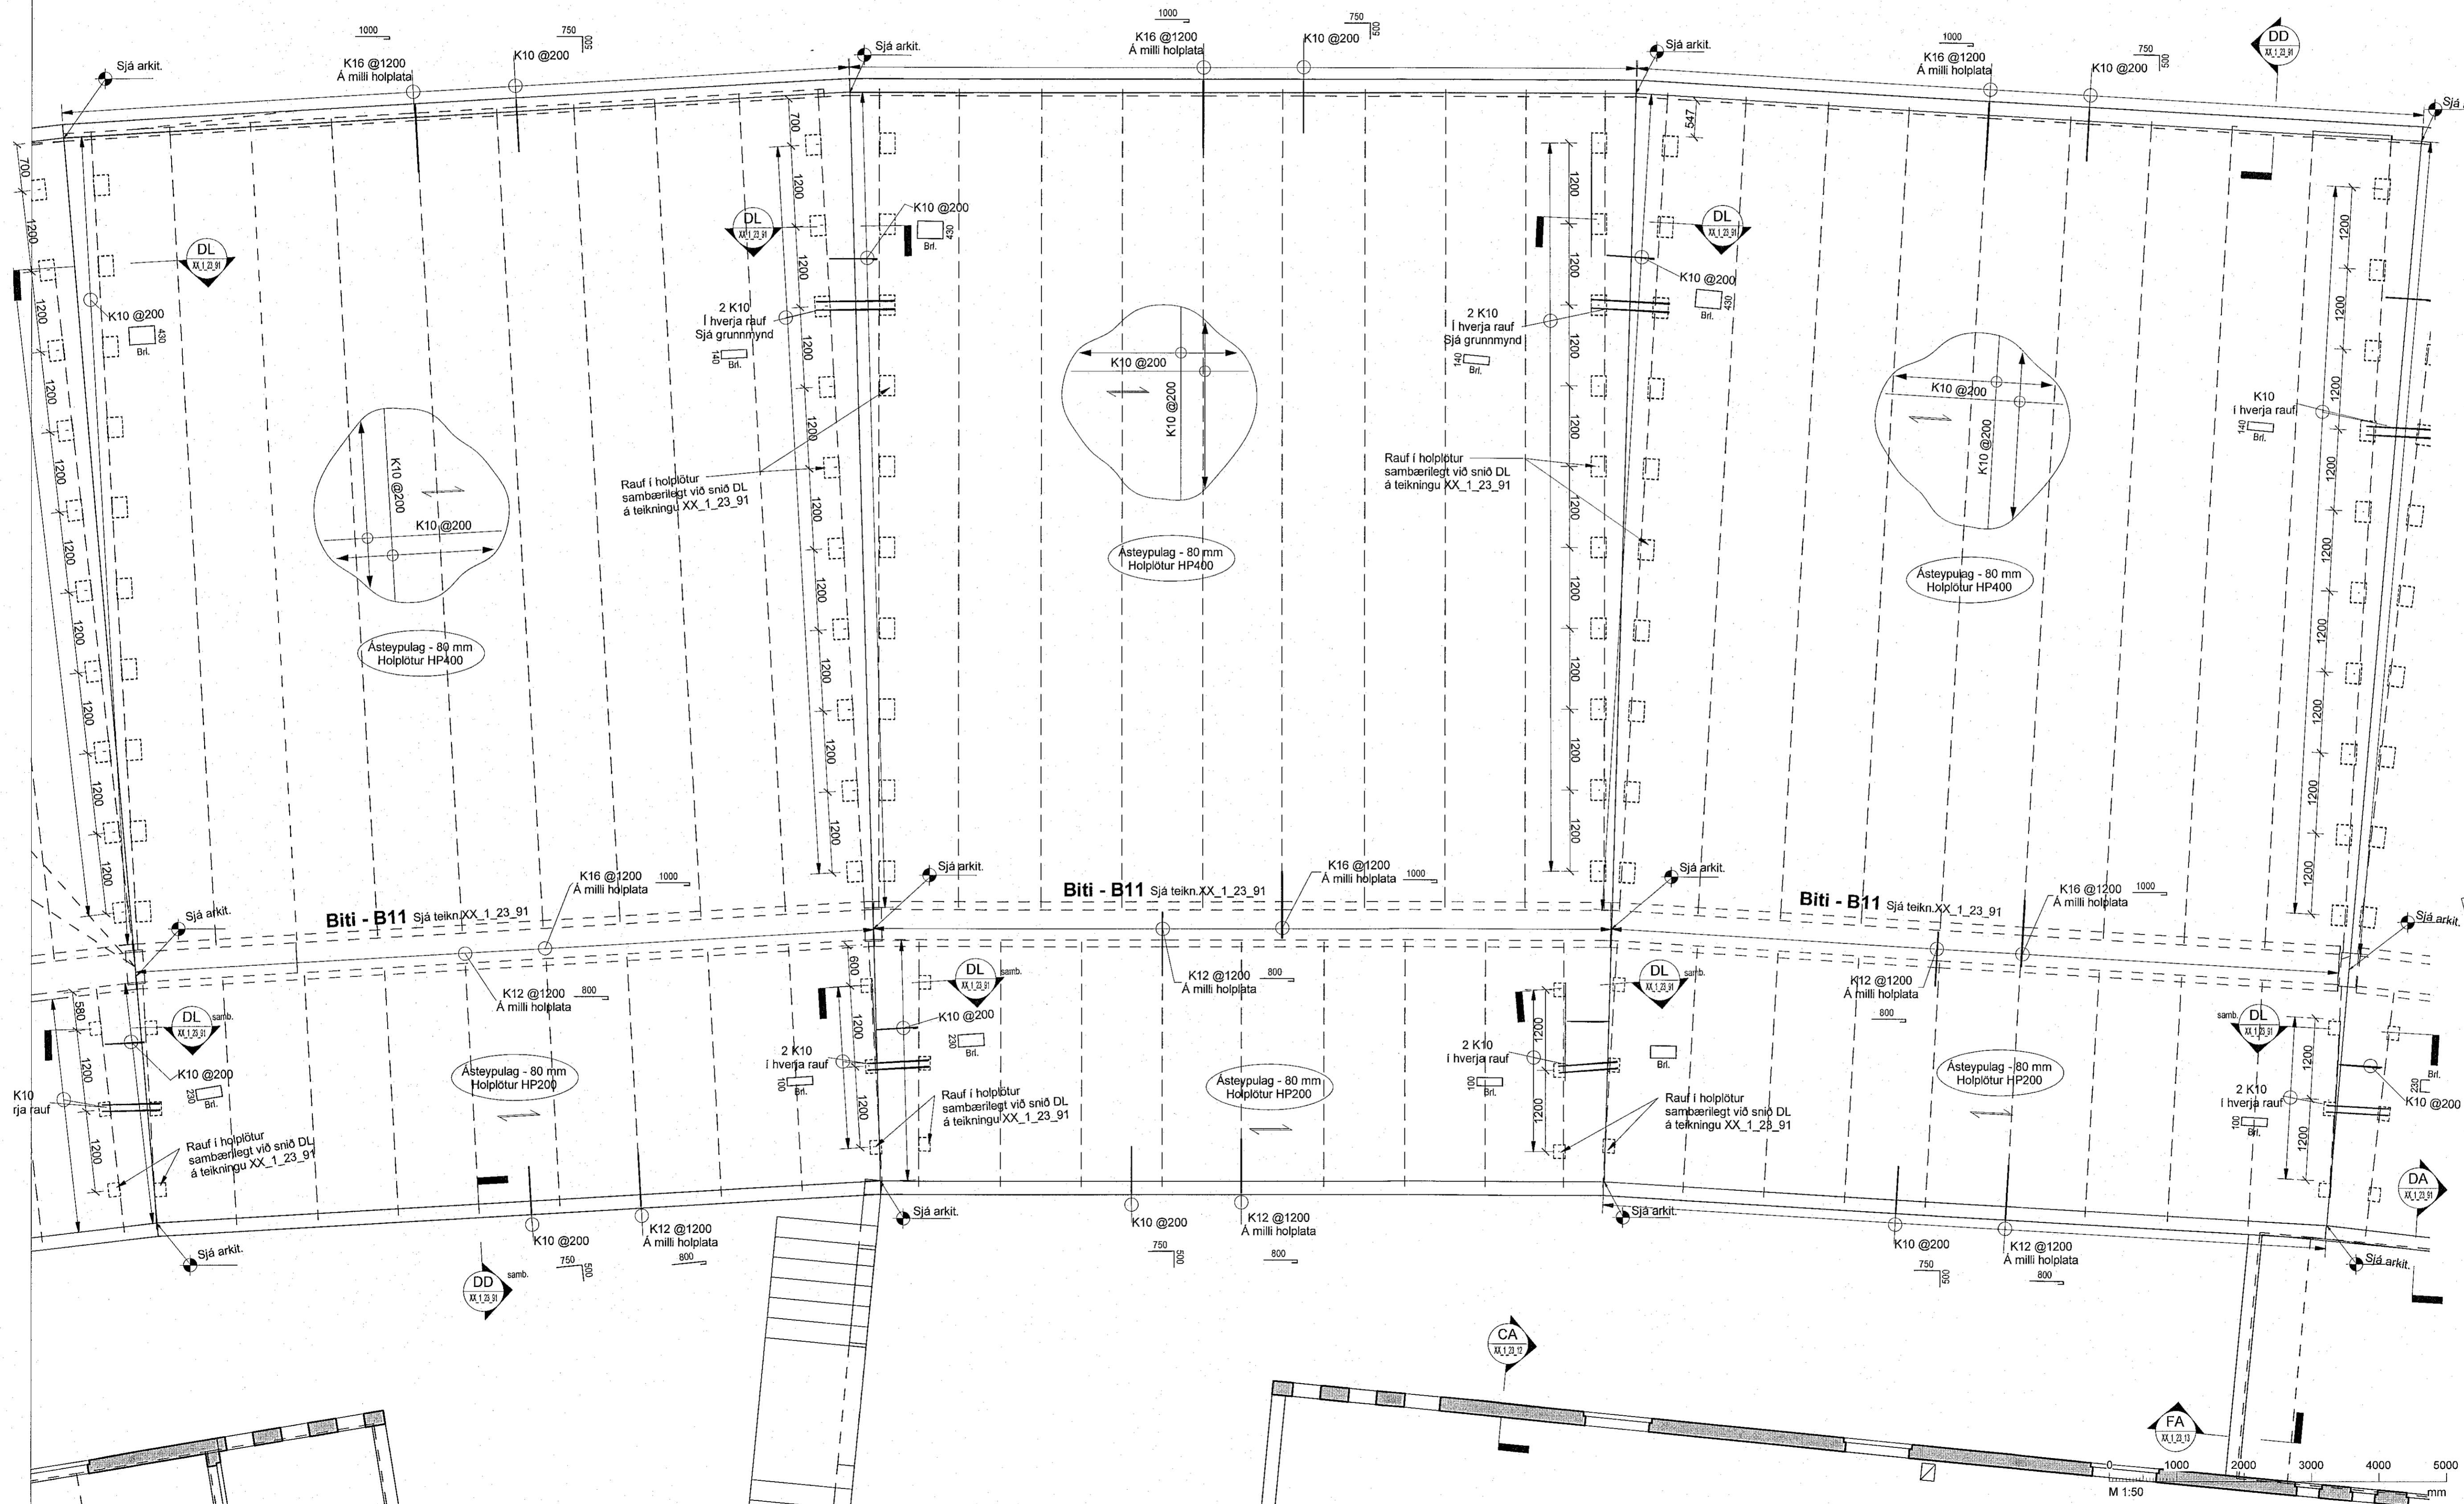

Skýringar

Oll mál eru í mm, nema hæðarkótar í m.

Sjá almenn skýringablað, XX_1_04_01, XX_1_04_02, XX_1_04_03, XX_1_04_04 og XX_1_04_05.

Sjá einnig gataplön og teikningar annarra hönnuða sem tilheyra þessu verki.

Hæðarsetning yfirborðs eru skilgreind á teikningum arkitekta.



Hortf er niður á gólfó. Veggir ofan plötu eru sýndir með heilum línun, veggir og bitar neðan plötu eru sýnd með brotnum línun.

Járn í efri brún plötu eru sýnd með heilum línun og eru auðkennd með bókstafnum T. Járn í neðri brún plötu eru sýnd með brotnum línun og eru auðkennd með bókstafnum B.

Verktaki skal hafa samband við hönnuð ef eitthvað er óljóst.

Gat í plötu

Ef gótt eru stærri en 200 mm skal jámbenda kringsum gatið sjá teikningu XX_1_23_01

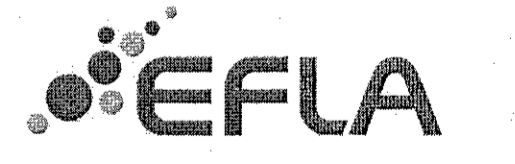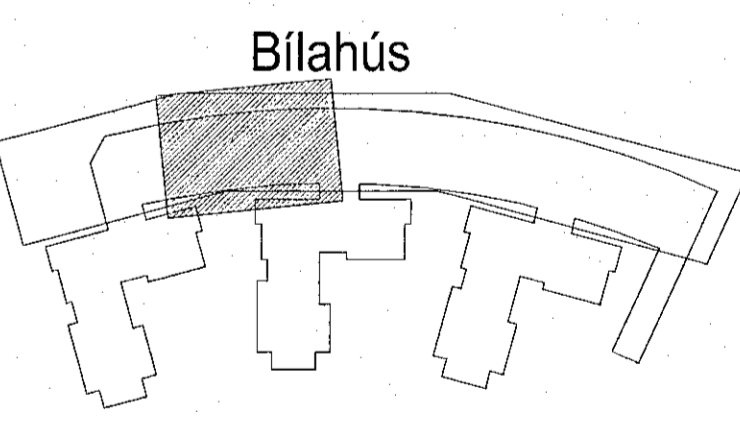

Hringhamar 9-19, Bilahús
221 Hafnarfirði

Burðarvirki
Járnbinding
Grunnmynd 2. hæð

TEKNIÐMÉR	BLASTSTÆRÐ	HANNAÐ	ÓO
9354-001	A1	TEKNAÐ:	MG
02_1_21_92		YFRFARAÐ:	BJP

DAGS	MELKVARÐ	ÚTGÁFA
02.09.2022		1 : 50

Útgáfunúmer og dagsetning aðaluppdráttar: Frumútgáfa 12.04.2022
Hönnuður: Bjarni Jón Pálsson KT: 291163-5139
Hönnunarskrá: Haraldur Ingvarsson KT: 030956-3399

