



Útg.	Dags.	Skýring	Brafi: Yfirf.
A	02.09.22	Verkeigning	OO / BJP

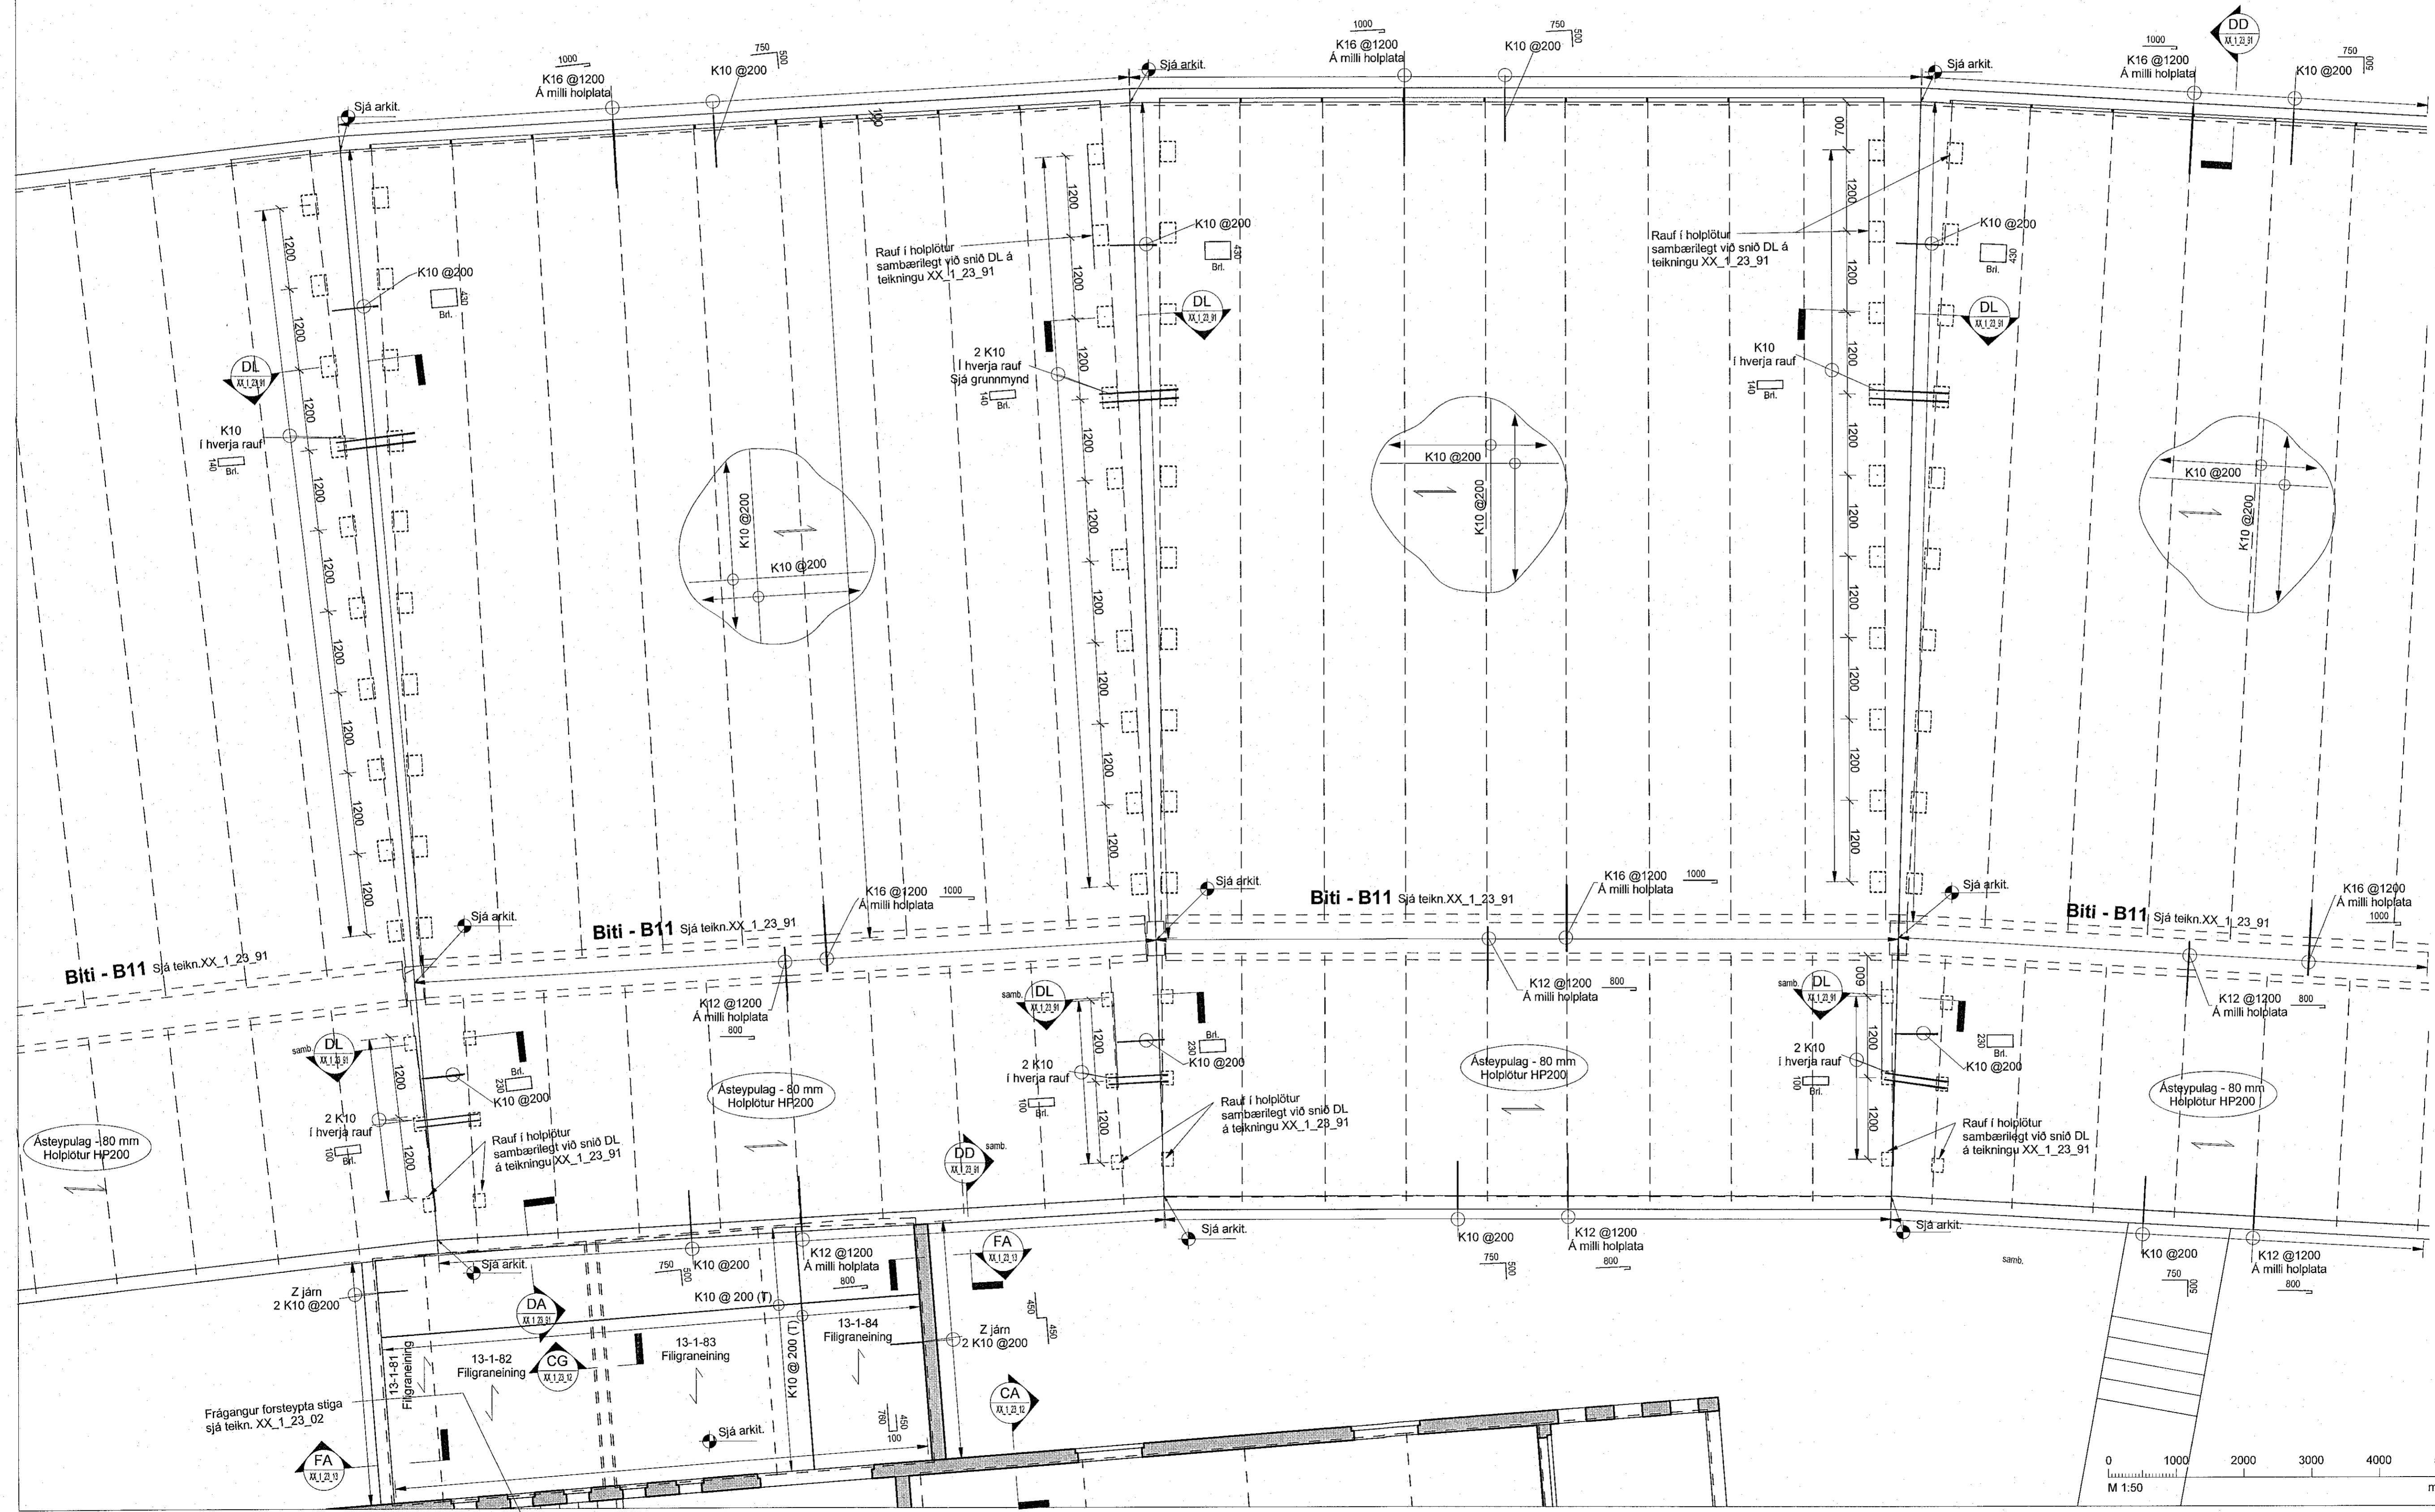

Skýringar

Oli mál eru í mm, nema hæðarkötur í m.
Sjá almenn skýringablöð XX_1_04_01, XX_1_04_02, XX_1_04_03, XX_1_04_04 og XX_1_04_05.
Sjá einnig gataplön og teikningar annarra hönnuða sem tilheyra þessu verki.
Hæðarsætning yfirborðs eru skilgreind á teikningum arkitekta.
Horft er niður á gólfö. Veggir ofan plötu eru sýndir með heilum línum, veggir og bitar neðan plötu eru sýnd með brotnum línum.
Járn í efri brún plötu eru sýnd með heilum línum og eru auðkennd með bókstafnum T. Járn í neðri brún plötu eru sýnd með brotnum línum og eru auðkennd með bókstafnum B.
Verktaki skal hafa samband við hönnuð ef eitthvað er ójóst.
 Gat í plötu
Ef gót eru stærri en 200 mm skal jámbenda kringum gatið sjá teikningu XX_1_23_01

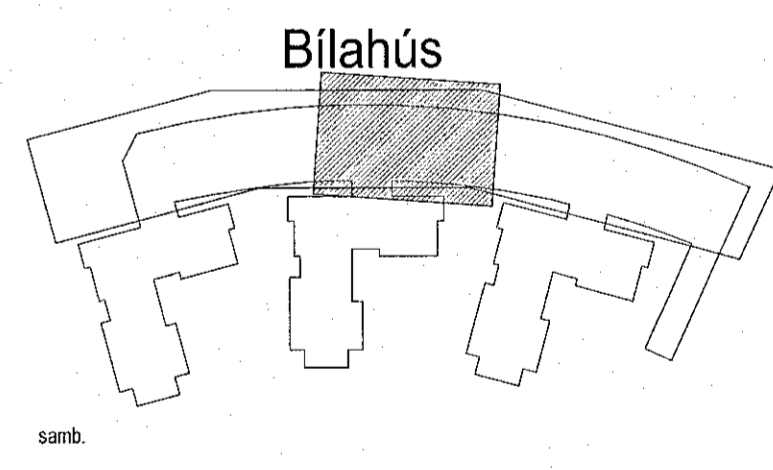

Hringhamar 9-19. Bílahús
221 Hafnarfirði

Burðarvirkt
Járnbinding
Grunnmynd 2. hæð

TEKNIÐUMÉR	BLADSTÆR	HANNAÐ	ÓÓ
9354-001	A1	TEKNAÐ	MG
02_1_21_93		YFRIFRÁÐ	BJP
DAGS	MÆLIKVARÐI	ÚTGÁFA	
02.09.2022	1 : 50	A	

Útgáfunúmer og dagsætning atakuppstíttar: Frumútgáfa 12.04.2022
Hönnuður: Bjarni Jón Pálsson kt. 291163-5139
Hönnuðastjóri: Haraldur Ingvarsson kt.030956-3388

