



Útg.	Dags.	Skýring	Br. af:	Yfir.
A	02.09.22	Verktækning	OG	BJP

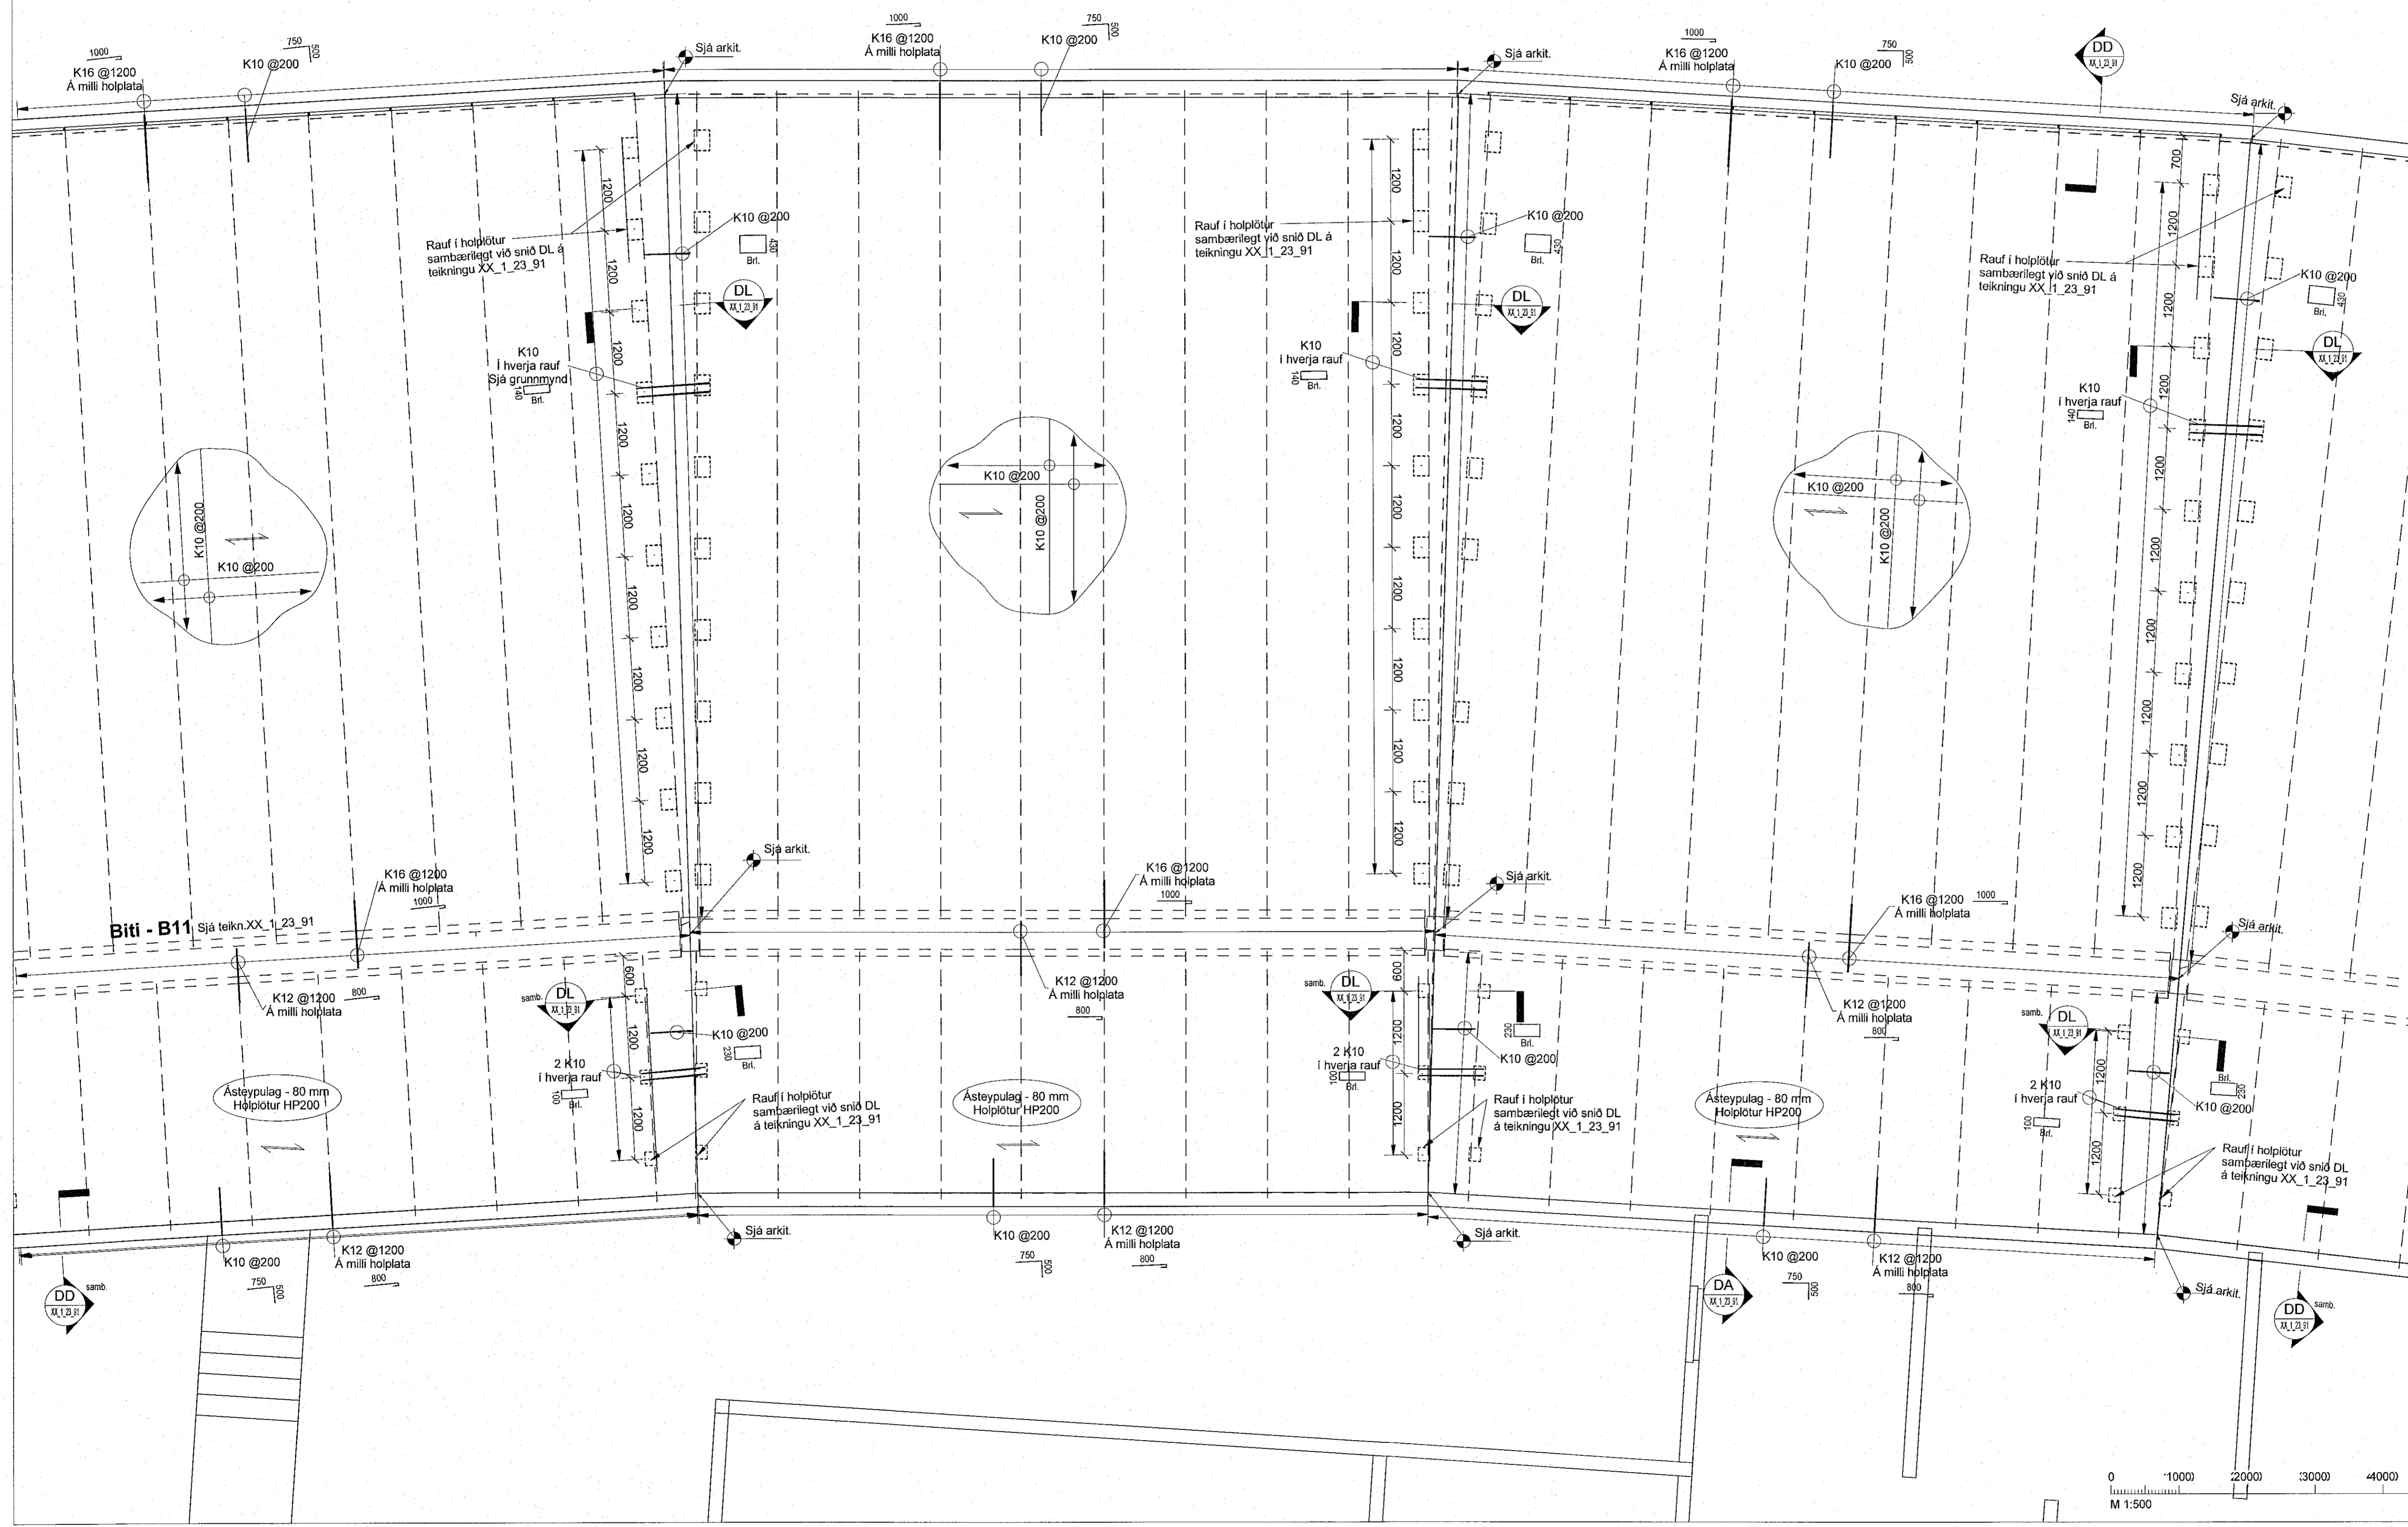

**Skýringar**

Oll mál eru í mm, nema hæðarkótar í m.  
Sjá almenn skýringablöð, XX\_1\_04\_01, XX\_1\_04\_02, XX\_1\_04\_03, XX\_1\_04\_04 og XX\_1\_04\_05.  
Sjá einnig gataplön og teikningar annarra hönnuða sem tilheyra þessu verki.  
Hæðarsætning yfirborðs eru skilgreind á teikningum arkitekta.  
Horft er niður á gólflið. Veggir ofan plötu eru sýndir með heilum línum, veggir og bitar neðan plötu eru sýndir með brotum línna.  
Járn í efri brún plötu eru sýnd með heilum línum og eru auðkennd með bókstafnum T. Járn í neðri brún plötu eru sýnd með brotum línna og eru auðkennd með bókstafnum B.  
Verktaki skal hafa samband við hönnuð ef eitthvað er óljóst.  
 Gat í plötu  
Ef gótt er stærri en 200 mm skal járnbanda kringum gatið sjá teikningu XX\_1\_23\_01

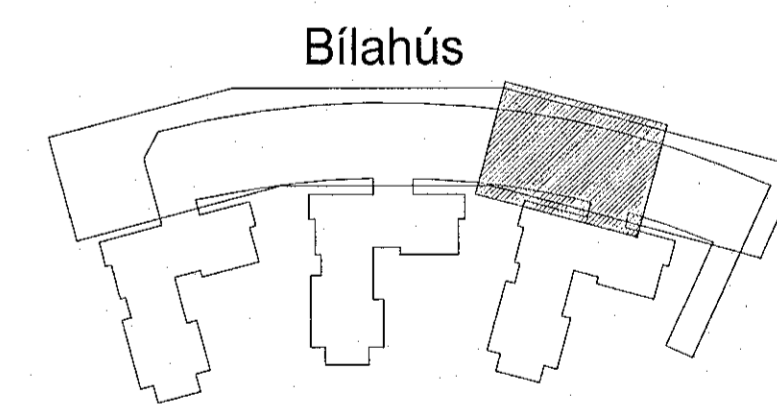

Hringhamar 9-19. Bílahús  
221 Hafnarfirði

Burðarvirki  
Járnbinding  
Grunnmynd 2. hæð

TEKNIÐMÉR	BLAÐSTÆRÐ	HANNAÐ	ÓD
9354-001	A1	TEKNAÐ	MG
02_1_21_94		YFRIFARÐ	BJP
DAGS.	MÆLIKVARÐI	ÓTÓGA	
02.09.2022	1 : 50	A	

Útgáfunúmer og dagsetning aðalprentunar: Frumútgáfa 12.04.2022  
Höfundur: Bjarni Jón Pálsson kt: 291163-5139  
Höfundarstjóri: Haraldur Ingvarsson kt: 030956-3389

