


Víska	2.9.2022 12:25:13	Ópningur	02.09.2022
Útg.	Dags.	Skýring	Br. af: Yfir.
A	02.09.22	Verkefning	ÖÖ BJP

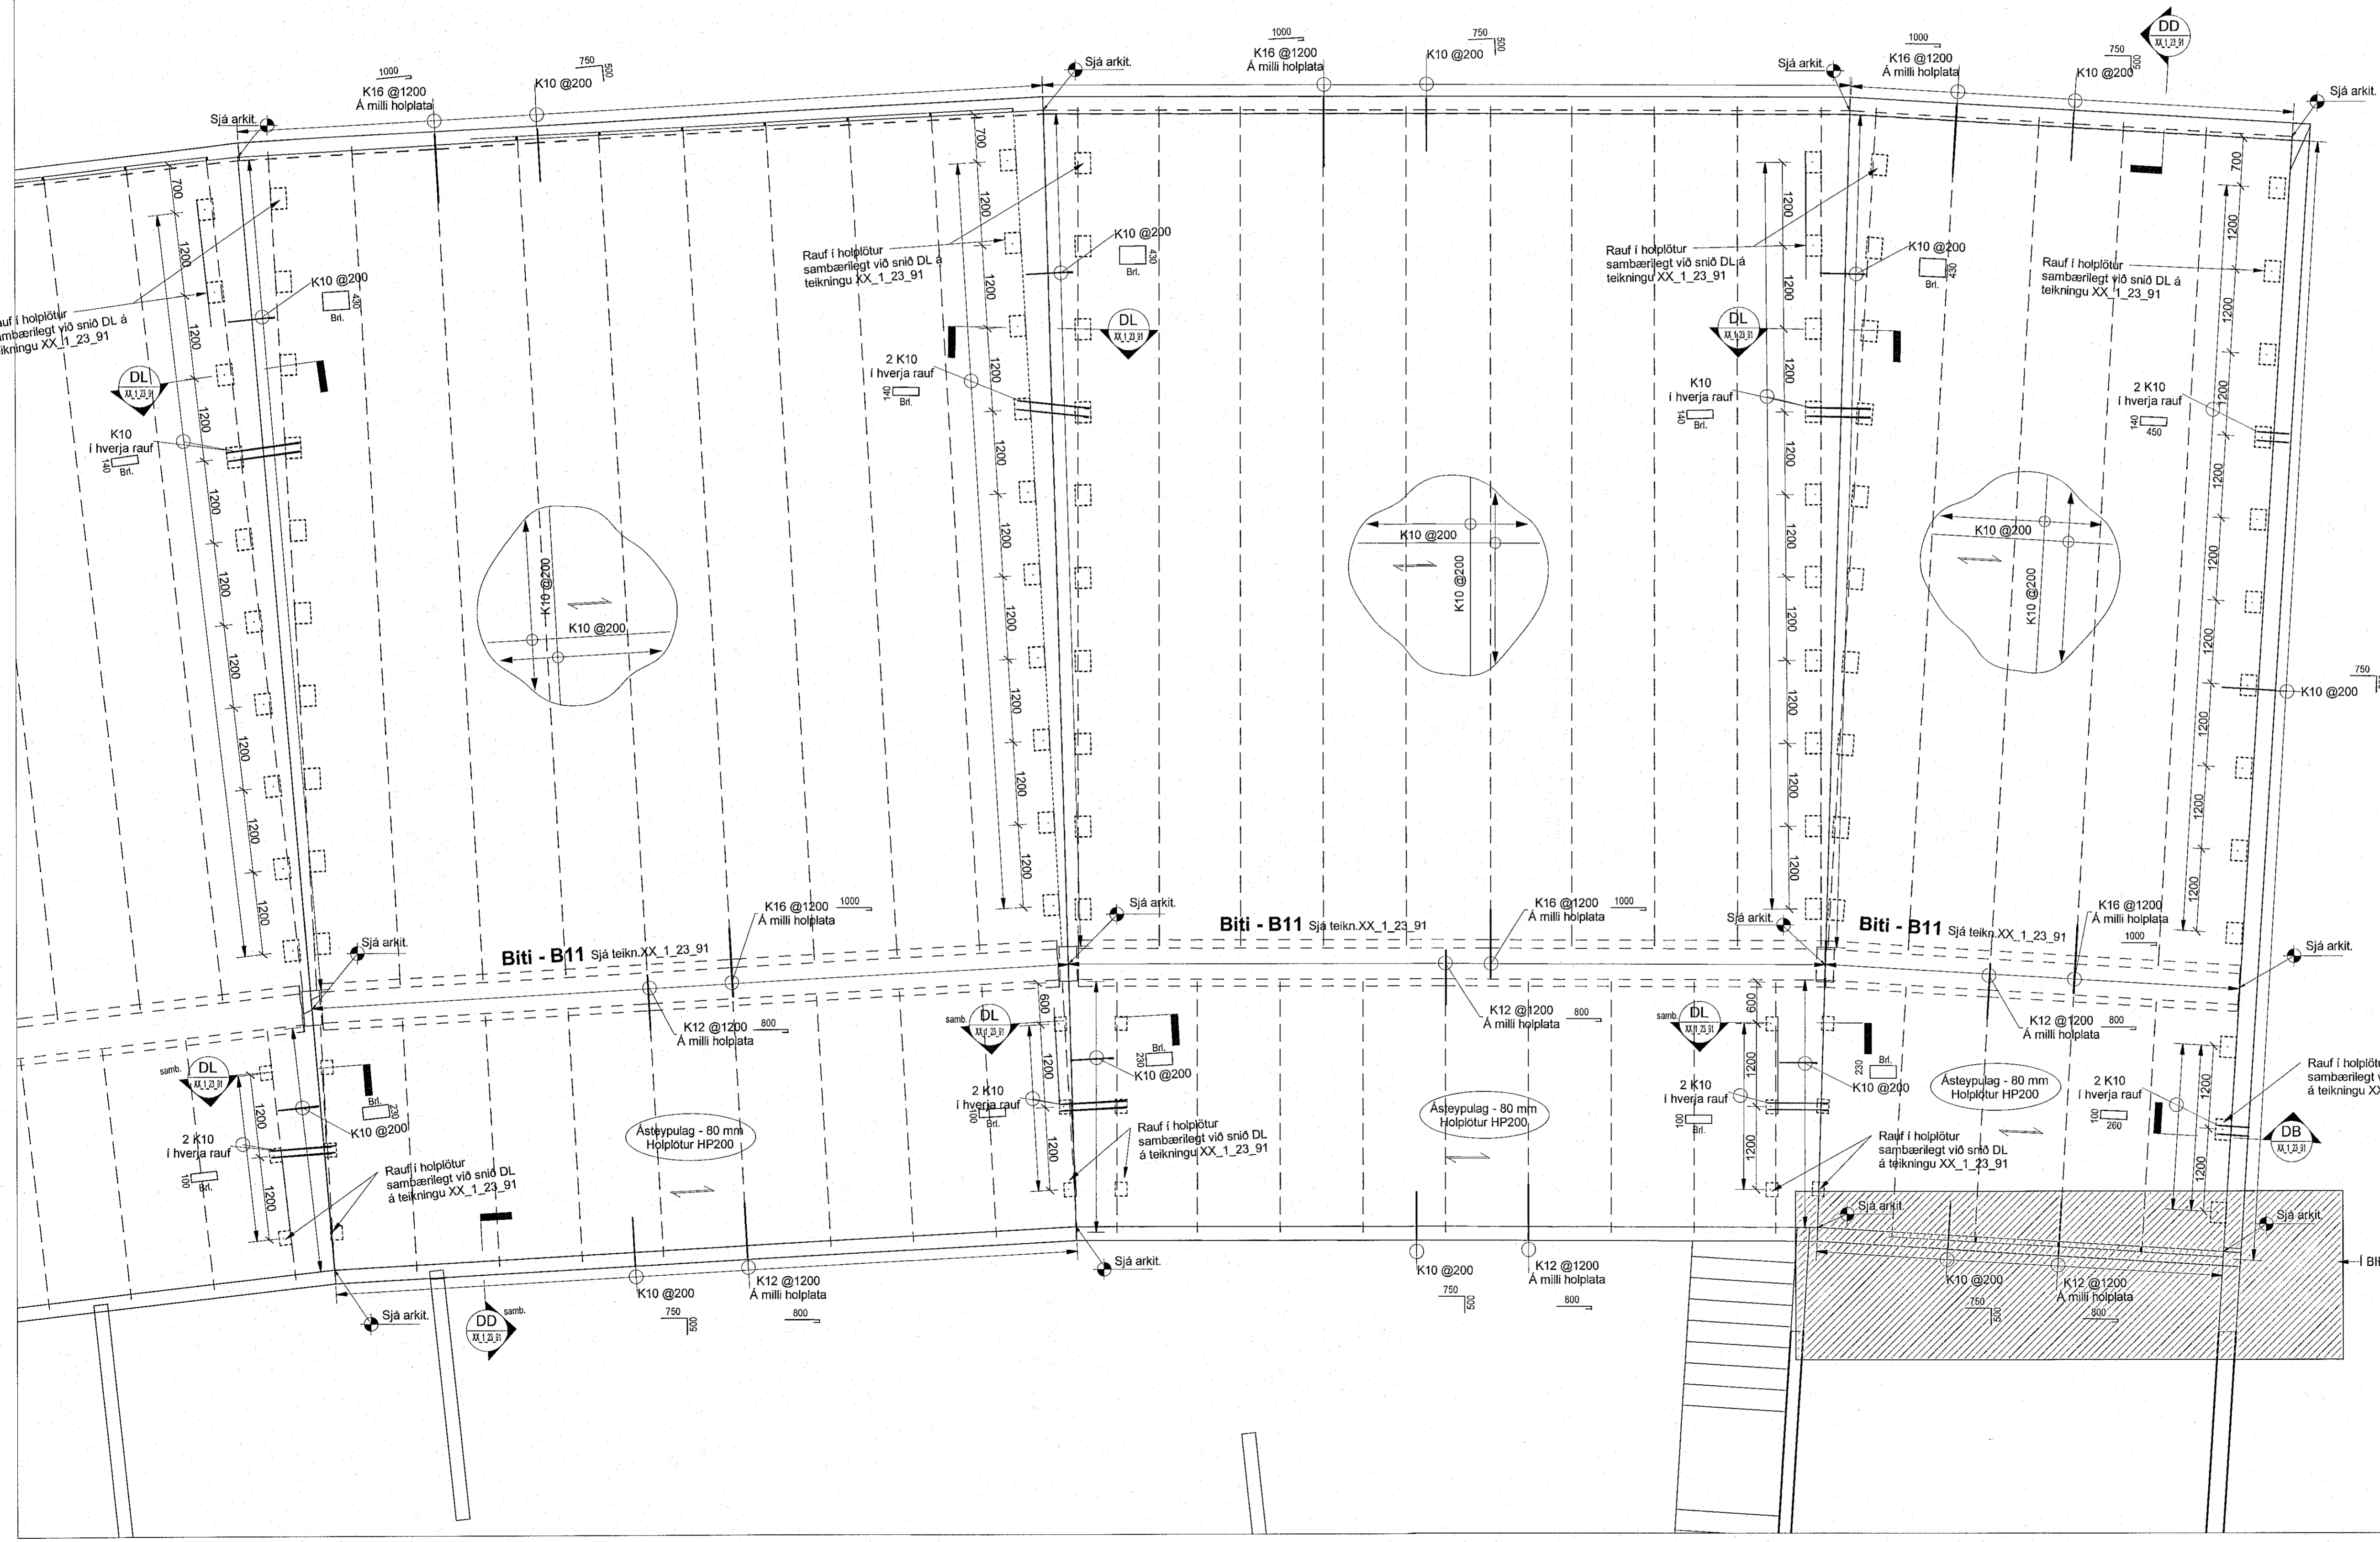

Skýringar

Öll mál eru í mm, nema hæðarkótar í m.

Sjá almenn skýringablað, XX_1_04_01, XX_1_04_02, XX_1_04_03, XX_1_04_04 og XX_1_04_05.

Sjá einnig gataplön og teikningar annarra hönnuða sem tilheyra þessu verki.

Hæðarsetning yfirborðs eru skilgreind á teikningum arkitekta.


Horft er niður á gólfó. Veggir ofan plötu eru sýndir með heilum línum, veggir og bitar neðan plötu eru sýnd með brotum línum.

Járn í efri brún plötu eru sýnd með heilum línum og eru auðkennd með bókstafum T. Járn í neðri brún plötu eru sýnd með brotum línum og eru auðkennd með bókstafum B.

Verktaki skal hafa samband við hönnuð ef eitthvað er óljóst.

Gat í plötu

Ef gótt eru stærri en 200 mm skal járnbanda kringum gatti sjá teikningu XX_1_23_01

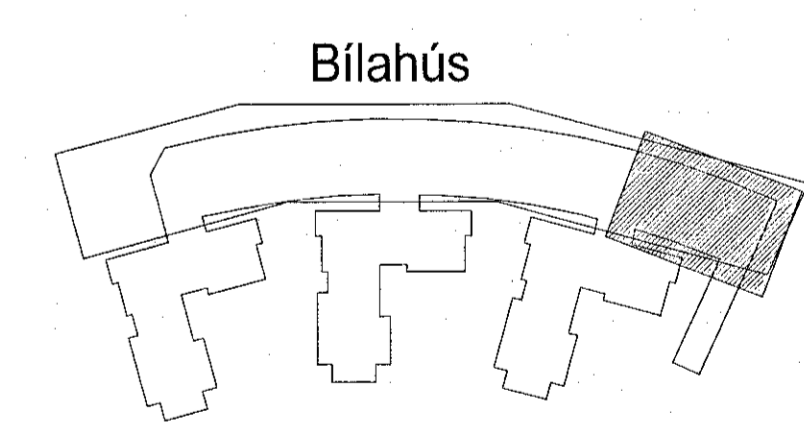

Hringhamar 9-19. Bílahús
221 Hafnarfirði

Burðarvirki
Járnbinding
Grunnmynd 2. hæð

TEKNIÐMÉR	BLAÐSTÆRÐ	HANNAÐ	ÖÖ
9354-001	A1	TEKNAÐ	MG
02_1_21_95		VERFARAÐ	BJP
DAGS.	MÆLKVARÐI	ÚTGÁFA	
02.09.2022	1 : 50	A	

Útgáfuráðgjafi og skýringar: Frumútgáfa 12.04.2022
Hönnuður: Bjarni Jón Pálsson kt: 291163-5139
Hönnuðarstjóri: Haraldur Ingvarsson kt: 030956-3389