

Sambýkkt þann
29. sep. 2021
H. Þorgeirsdóttir, Höfðingjavörð
Hafnarfjörður

Útg. Dags. Skýring Brútt.
Gríma arkitektar
Laugavegi 10-106 Reykjavík
Símanúmer: 470 4700
www.grima.is


Undirtekið höfundar
Aðalhöfundur: Sigrún Ólafsdóttir arkitekt FAI-K. 07.07.2009
netfang: sigrun@grima.is

Borgahella 5
Svæðisnúmer:
Hafnarfjörður
Atvinnuhúsnæði
Landnúmer: L213300
Staðarnúmer: 1400-1-1105000

Verktalning
Grunnmynd

Hanna af: SD
Málsháttur: 01
Teyma af: SD
Málverki: 1-50
Vinnuaf: SD
Dagsetning: 17.9.2021

2020-06-15 A_2_G_01
Verktalning: Teikningarnúmer
Útgáf

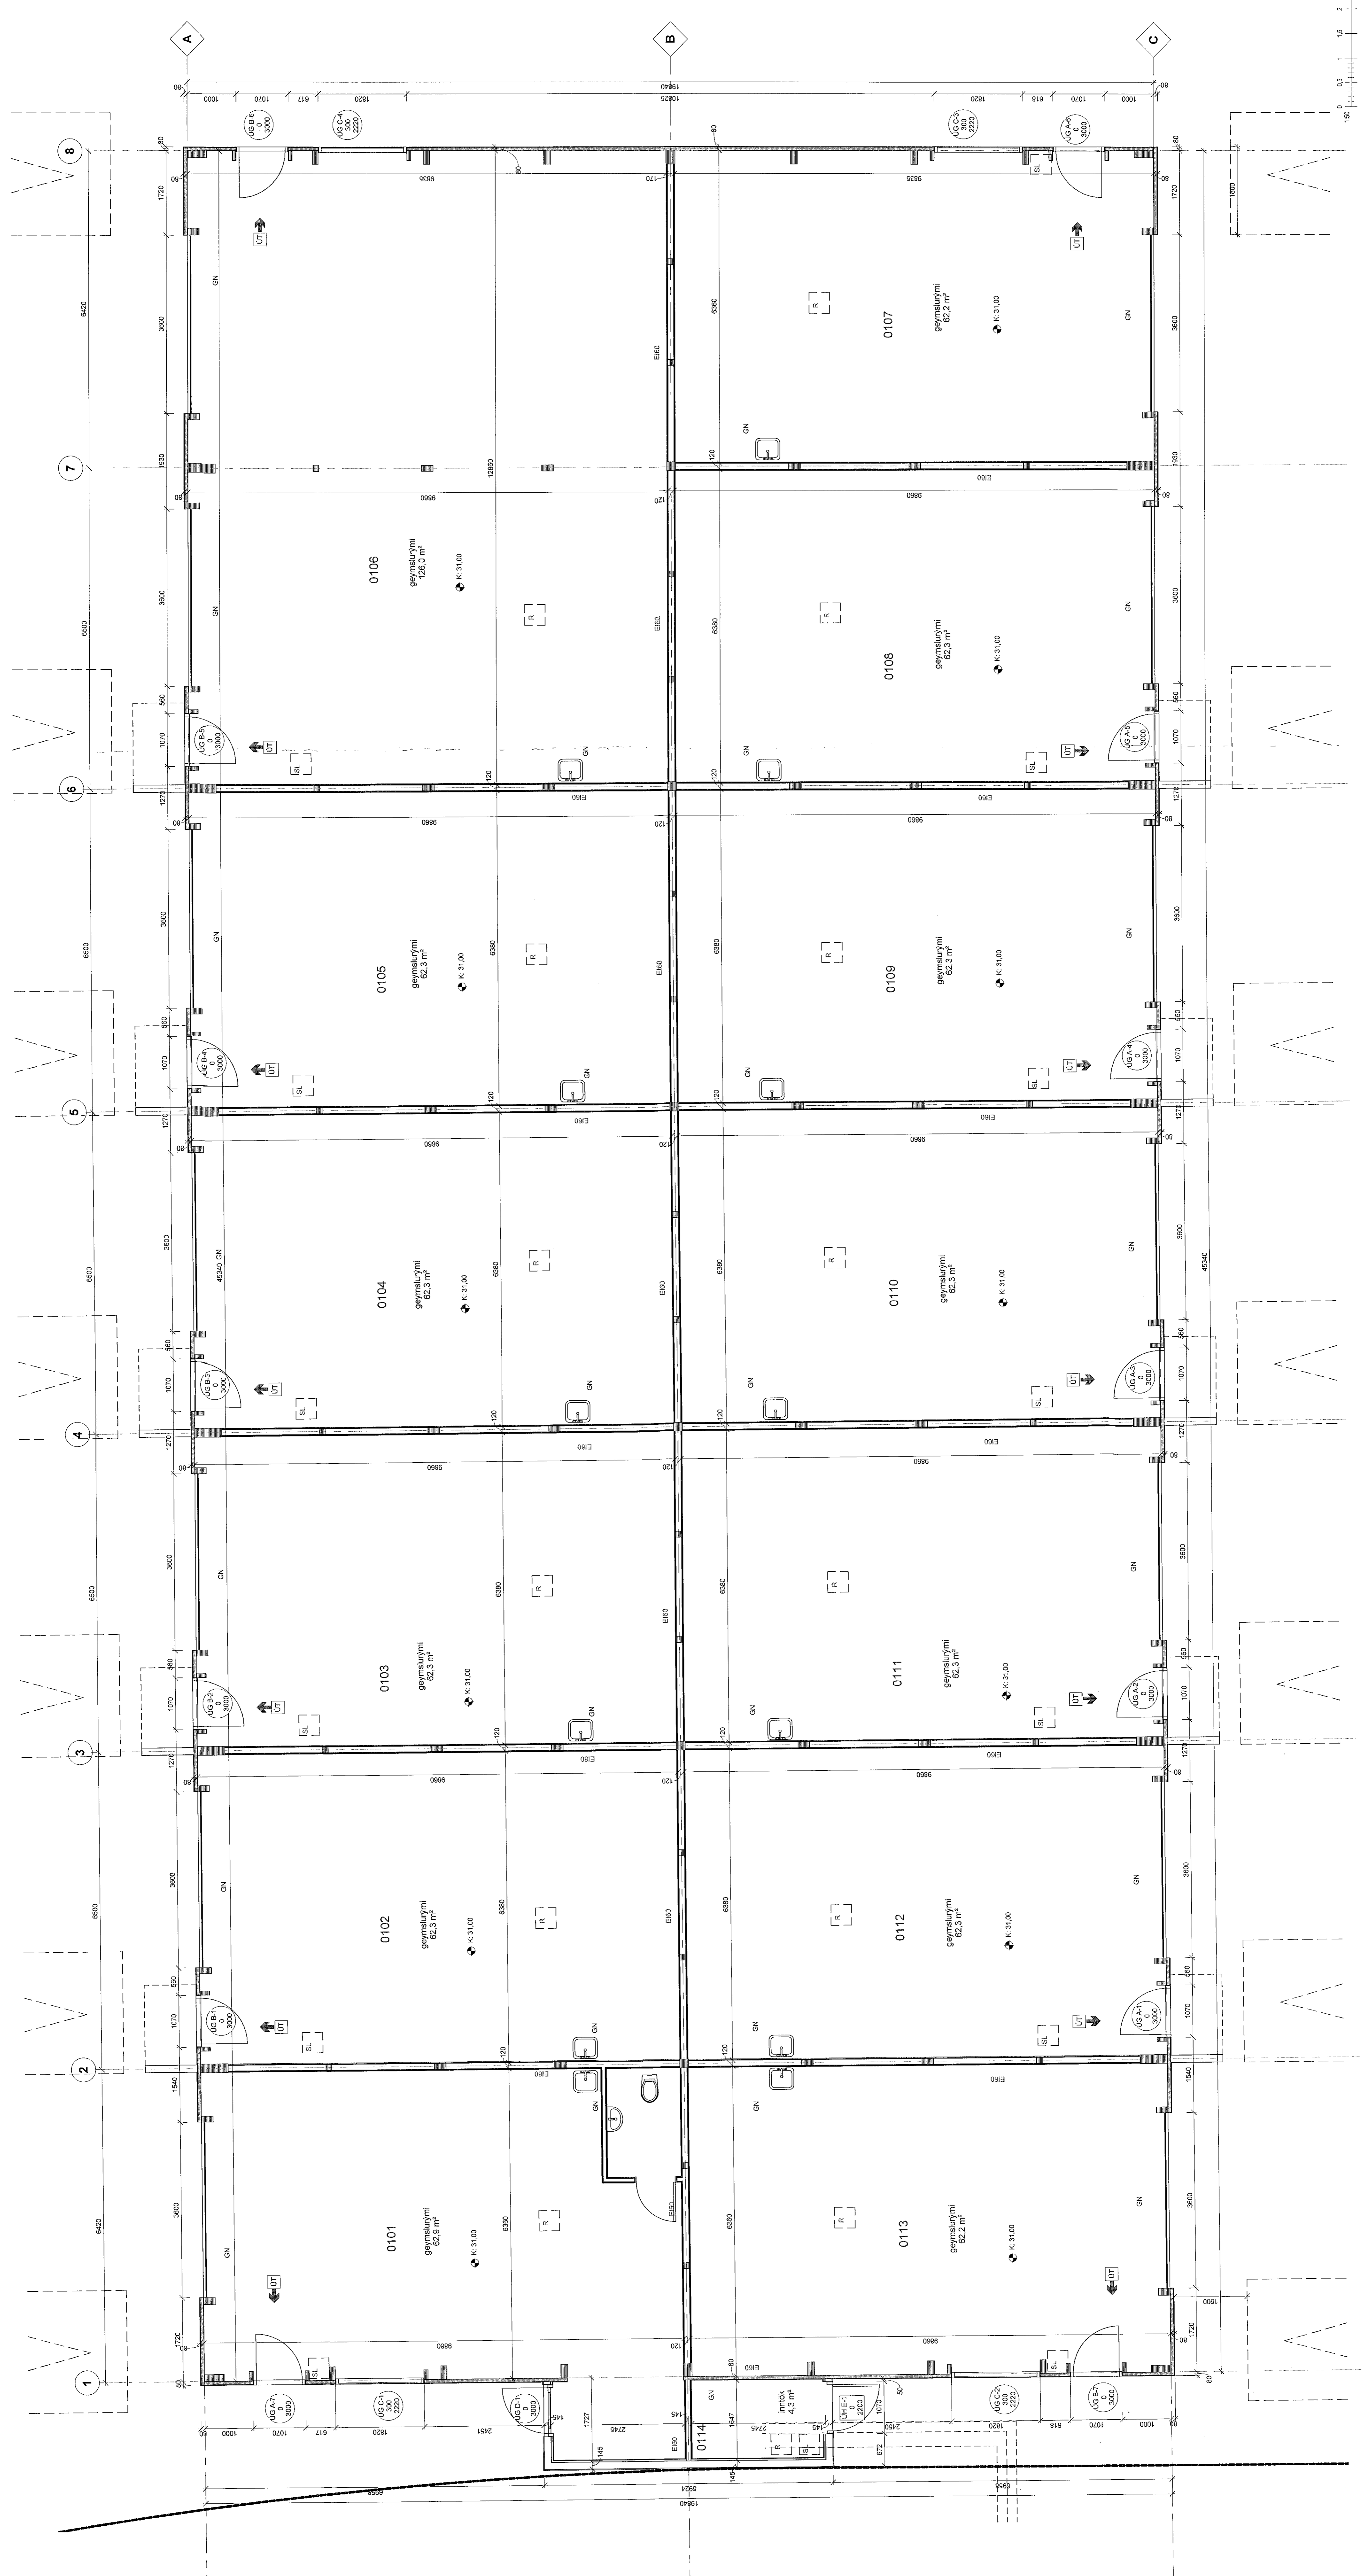

1:50 0 0.5 1 1.5 2 2.5 m