


Sampykkt þann  
7.2. sep. 2021  
Hönnun: A. Jónsson  
H-113

LAGNIR Í UNDRSTÖÐUGRUNNI  
FRÆRENNSLI FRÁ HITAVEITU SKAL  
VERA ÚR P.E.H. (POLYETHYLEN)  
AFRIR LAGNIR Í GRUNNI SKULU VERA  
ÚR P.V.C. (POLYVINYLCLORID)  
LAGNIR Í GRUNNI SEU Ø100 MED  
GUMMIBEITINGINGJAM  
LAGNIR UTAN UNDRSTÖÐA AD BRUNNUM  
SKULU VERA ÚR PPDV  
LAGNIR SKULU LAGÐAR Í VELJAPPANAN  
SAND OG HILLAR  
MED MINNST 150mm SANDLAGI.  
LAGNIR Í GRUNNI SKAL LEGGJA MED  
MINNST 2,0% HALLA OG MEST 3,0% HALLA.  
EFN OG FRÁANGUR SKAL VERA  
Í SAMRÆM VÍÐ GILDANDI REGLU-  
GERSIR OG STAÐLA.  
SKYRNINGAR  
EV: ELDHUGVASKUR  
SV: SKOLVASKUR  
VS: VATNSSALERN  
SK: SLONGALKRAN  
SB: STURTUBOTN  
HL: HANDLAUG  
IS: ISKAPUR  
GN: GOLFNDURFALL  
HUGN: HANDLAUG TENGID  
GEGNUMSTREYMIS-  
NDURFALLI

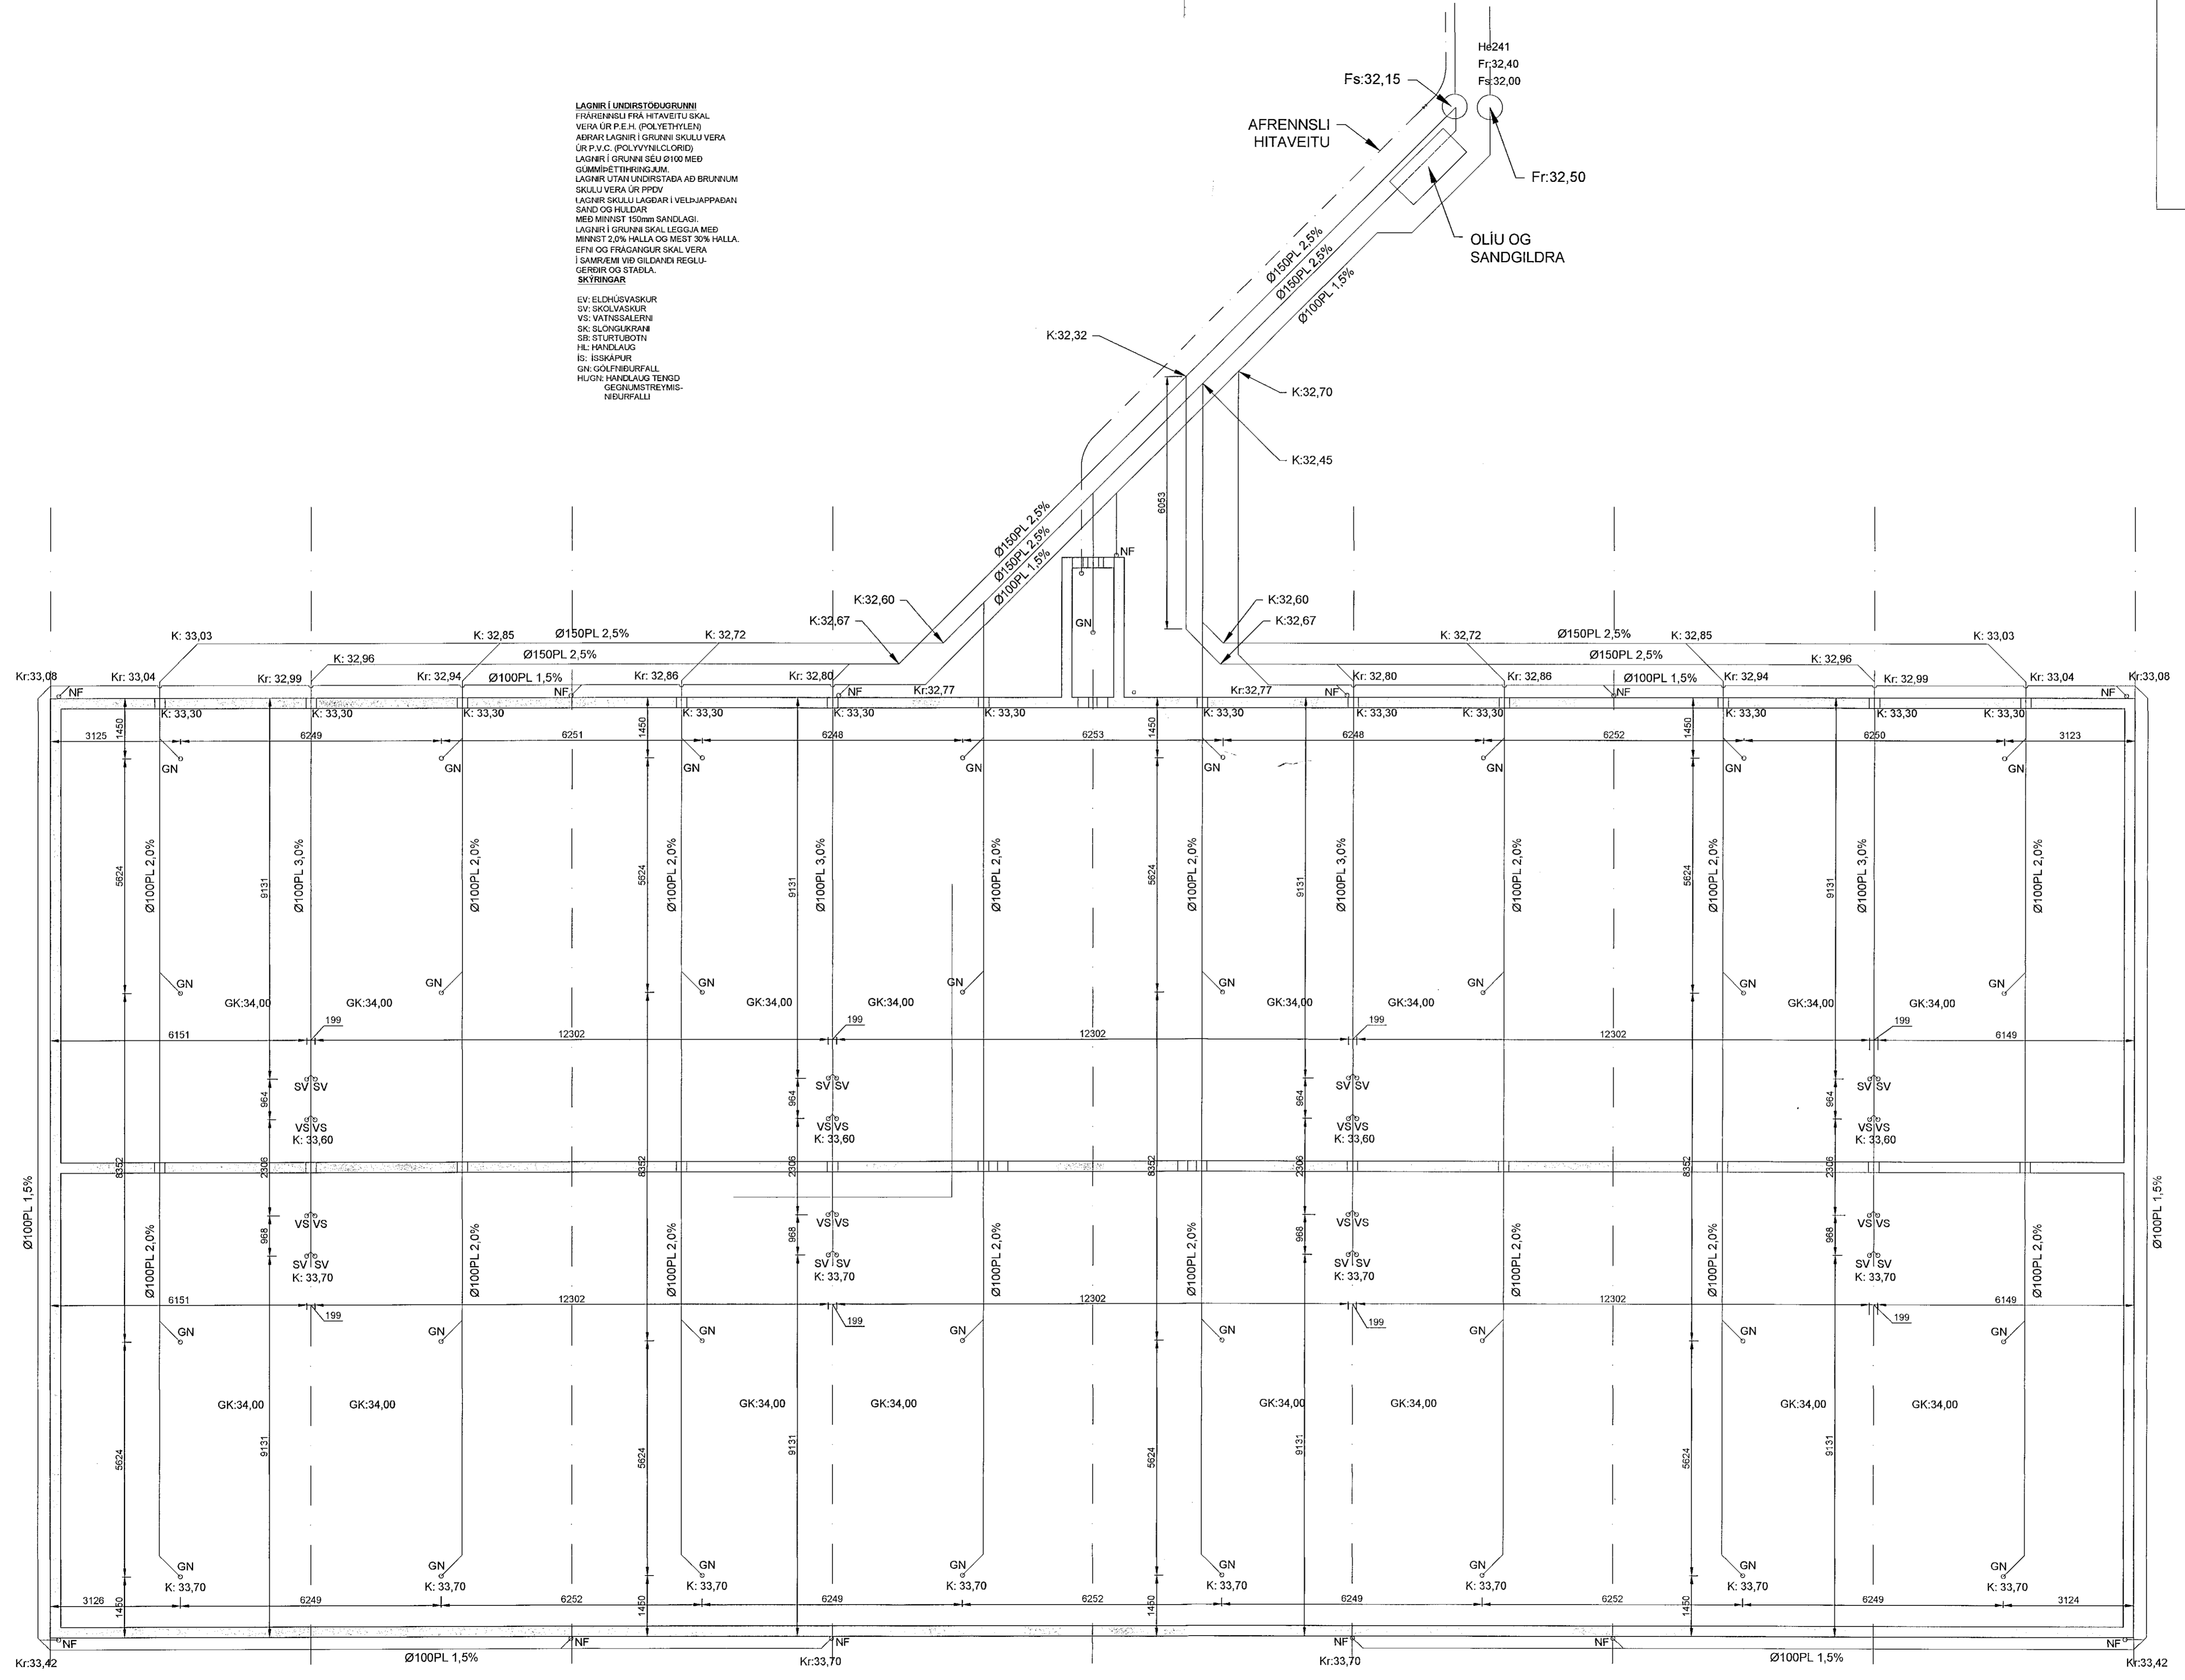

FRÆRENNSLISLAGNIR - GRUNNMYND  
1:75 (A2)

BÚDAHELLA 2 - HAFNARFIRÐI		Mv. 1:75	EV
Mhl.01	FRÆRENNSLISLAGNIR - GRUNNMYND	Hinn	EV
Dag. 20. SEPT. 2021	Bild 2 AF 2	Talning	EV
L007		Yfirfinc	EV
Eignitur Veigjónsson Egillur Vagnbjörnsson Hafnarvegur 210 Garðabæ gsm:8917257 svraust@gmail.com		Eignitur Veigjónsson Kr:80057-4169	

HEILBRIGGISEFTIRLIT  
HAFNARFJARDAR-  
OG KÓPAVOSSVÆDIS  
Garpatorgi 5 - 200 Garðabæ  
21/9/2021