
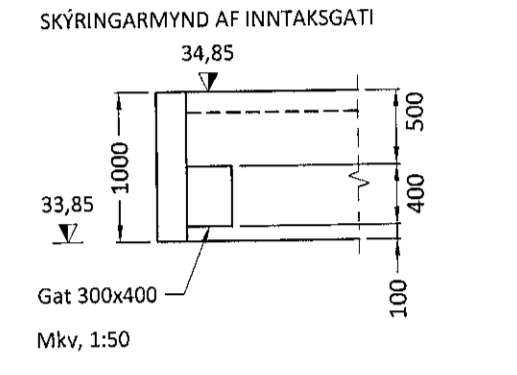


Samþykkt þann
29. sep. 2021
L. Þ. Byggingarfulltrúnaði Hafnarfróðs
Hönnuður A. Jónsson
H-JAS

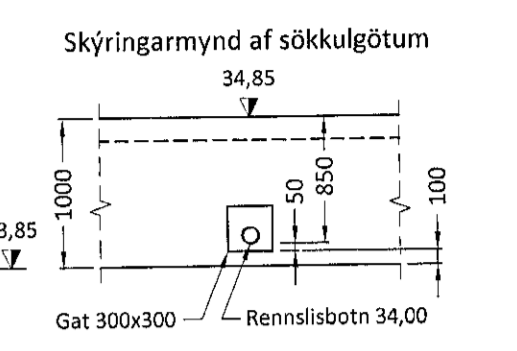

22.6.2021
Gn. HEILBRIGGISEFTIRLIT-S
HAFNARFIJRDAR-
OG KÖNNINGSSVÆÐIS
Gæðuátt af 210 Gæðuátt
A. Jónsson

SAMBYGGÐ SAND- OG ÖLÚSKILJA:
LÁGNARKRÖFUR:
EFNI OG GERÐ SÉ VIÐURKENND AF UMHVÆRFISSTOFNUN.
VIÐMIDUNARRENSLI SÉ = 5,0 m³/klst.
VOKVARÚMMÁL SANDSKILJU SÉ >= 1.330 lítrar.
VOKVARÚMMÁL ÖLÚSKILJU SÉ >= 4.200 lítrar.
NS GILDI ÖLÚSKILJU SKAL VERA >= 5.
SKILJAN VERÐUR MEÐ VÖKTUNARBÚNAÐI OG SÝNATÖKUBRUNNI.
VIÐ NIÐURLAGNINGU OG FRÁGANG SKAL AD ÖLLU LEITI FARIÐ
EFTIR LEIÐBEINGINGUM FRAMLEIÐANDA.
FYLGIJA SKAL LEIÐBEINGINGUM UMHVÆRFISSTOFNUNAR VARDANDI
EFTIRKLIT MEÐ ÖLÚSKILJUBÚNAÐI.

ÞÆMI UM VAL:
SAMBYGGÐ SAND OG ÖLÚSKILJA FRÁ BORGARPLASTI EHF.
VÖRUNÚMÉR 44749U.

Út	15.06.21	GRG	Frumstíggfa
Útgáfa:	Dagsetn:	Af:	Skýring:

CEDRUS EHF.
TEKNI- OG VERKFRÆÐIÞJÓNUSTA
MIÐTUN 2D, 3D SÉLFÖSS
S: 482-1166
WWW.CEDRUS.IS S: 863-3004

BÚÐAHELLA 4 - Mhl.02
221 Hafnarfirði
Atvinnuhúsnæði

Lagnir: Mælikvæði: 1:50
Grunnmynd frárennisslagna
Skýringar

Teiknað:	Gísli Rafn Gylfason	Frumstærð teikningar:	A1
Hönnunarstjóri:	Valur Arnarson		051073-5099
Dagsetning:	15.06.2021	Verknumér:	21 004
Áritun hönnuðar:	Valur Arnarson		051073-5099