GRUNNMYND AF GÓLFHITALÖGNUM Á 1. HÆÐ, MKV. 1:50

GÓLFHITARÖR ERU 20x2,0 mm, PEX-PLASTRÖR
(SJÁ NÁNAR Í SKÝRINGUM)

ATH. EINANGRA SKAL GÓLFHITARÖR
FRÁ TENGIKISTU AÐ RÝMUM MEÐ ÁDRAGI
(SÝND MEÐ BROTINNI LÍNU Á TEIKNINGU)

Samþykkt þann
29. sep. 2021
Hafnar A. Jónsson
HAJ

Móbergsskarð 2a (MHL 01)

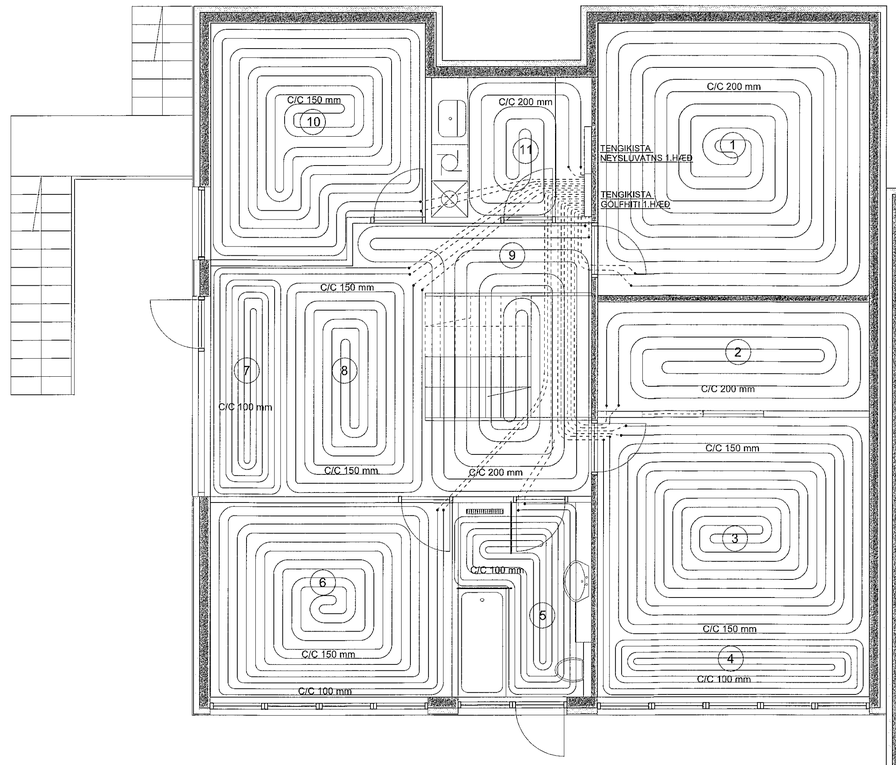

Móbergsskarð 2b (MHL 02)

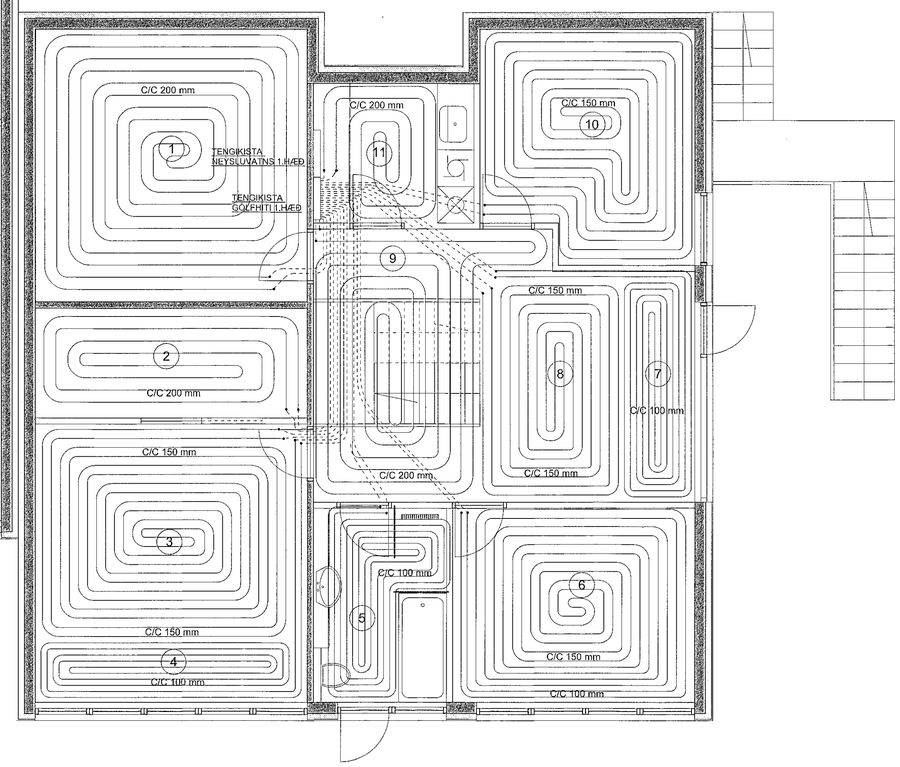

TAFLA YFIR GÓLFHITASLAUFUR MÓBERGSSKARÐ 2a (MHL. 01)

GÓLFHITARÖR ERU 20x2,0 mm PLASTLAGNIR
(SJÁ NÁNAR Í SKÝRINGUM)

FRAMRÁS = 40°C BAKRÁS = 30°C ΔT = 10 °C

SLAUFA NR.	STAÐSETNING	LENGD Á SLAUFUM (m)	ORKA (Wött)
1	GEYMSLA	90+2	1260
2	FATAHERBERGI	30+7	420
3	SVEFNHERBERGI	92+7	1288
4	SVEFNHERBERGI	42+7	588
5	BAÐHERBERGI	46+9	644
6	HERBERGI	72+10	1008
7	GANGUR	43+7	602
8	GANGUR	52+7	782
9	GANGUR	60	840
10	HERBERGI	80+4	1120
11	ÞVOTTUR	20	280
EFRI HÆÐ			
12	STOFA	59	826
13	STOFA	59	826
14	STOFA	80+6	1120
15	STOFA	84	1176
16	ELDHÚS	58	812
17	ELDHÚS	98	1372
18	GANGUR	50+13	700
19	SNYRTING	15+16	210
20	BÍLSKÚR	67	938
21	BÍLSKÚR	60	840

1. HÆÐ- ALLS = 627 m (HEITIR METRAR) ALLS = 8.832 Wött
2. HÆÐ- ALLS = 630 m (HEITIR METRAR) ALLS = 8.820 Wött
SAMTALS = 1.257 m (HEITIR METRAR) SAMTALS = 17.652 Wött

TAFLA YFIR GÓLFHITASLAUFUR MÓBERGSSKARÐ 2b (MHL. 02)

GÓLFHITARÖR ERU 20x2,0 mm PLASTLAGNIR
(SJÁ NÁNAR Í SKÝRINGUM)

FRAMRÁS = 40°C BAKRÁS = 30°C ΔT = 10 °C

SLAUFA NR.	STAÐSETNING	LENGD Á SLAUFUM (m)	ORKA (Wött)
1	GEYMSLA	90+2	1260
2	FATAHERBERGI	30+7	420
3	SVEFNHERBERGI	92+7	1288
4	SVEFNHERBERGI	42+7	588
5	BAÐHERBERGI	46+9	644
6	HERBERGI	72+10	1008
7	GANGUR	43+7	602
8	GANGUR	52+7	782
9	GANGUR	60	840
10	HERBERGI	80+4	1120
11	ÞVOTTUR	20	280
EFRI HÆÐ			
12	STOFA	59	826
13	STOFA	59	826
14	STOFA	80+6	1120
15	STOFA	84	1176
16	ELDHÚS	80	1120
17	HERBERGI	76	1064
18	GANGUR	50+13	700
19	SNYRTING	15+16	210
20	BÍLSKÚR	67	938
21	BÍLSKÚR	60	840

1. HÆÐ- ALLS = 627 m (HEITIR METRAR) ALLS = 8.832 Wött
2. HÆÐ- ALLS = 630 m (HEITIR METRAR) ALLS = 8.820 Wött
SAMTALS = 1.257 m (HEITIR METRAR) SAMTALS = 17.652 Wött

2. HÆÐ:SNIÐ Í PLÖTU - ÍBÚÐ MKV. 1:10

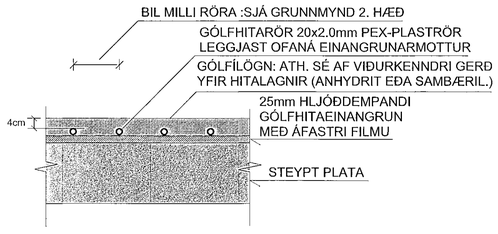

2. HÆÐ:SNIÐ Í PLÖTU - BÍLSKÚR MKV. 1:10

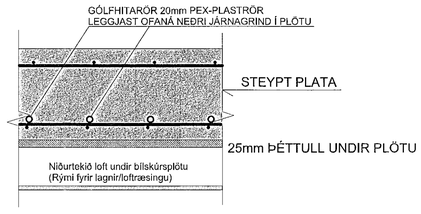

1. HÆÐ: SNIÐ Í PLÖTU MKV. 1:10

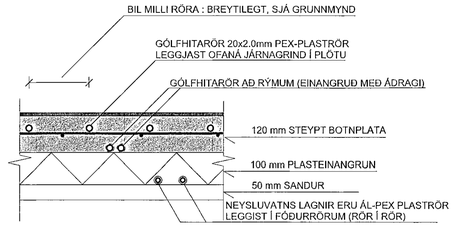

SJÁ ALMENNAR SKÝRINGAR Á TEIKNINGU NR. 200

TEIKN.NR. 204	TV Tæknivangur ehf. KT.450586-1889 Kirkjustétt 26 , 113 Reykjavík Sími: 564 22 44 , Netf. tv@vortex.is
DAGS. AÐALTEIKNINGA: 12.07.2021	
KVARÐI: 1:50, 1:10	
DAGS: 24.09. 2021	
HANNAÐ: MG	VERKEFNI: MÓBERGSSKARÐ 2 Í HAFNARFIRÐI
TEIKNAÐ: MG	LAGNIR: GRUNNMYND AF GÓLFHITALÖGNUM Á 1. HÆÐ, ORKUTÖFLUR og SNIÐ
HÖNNUÐUR: Magnús Gylfason kt.201251-4199	Undirskrift Hönnunarstjóra kt.080657-7819