



Móbergsskarð 2a (MHL 01)


Móbergsskarð 2b (MHL 02)

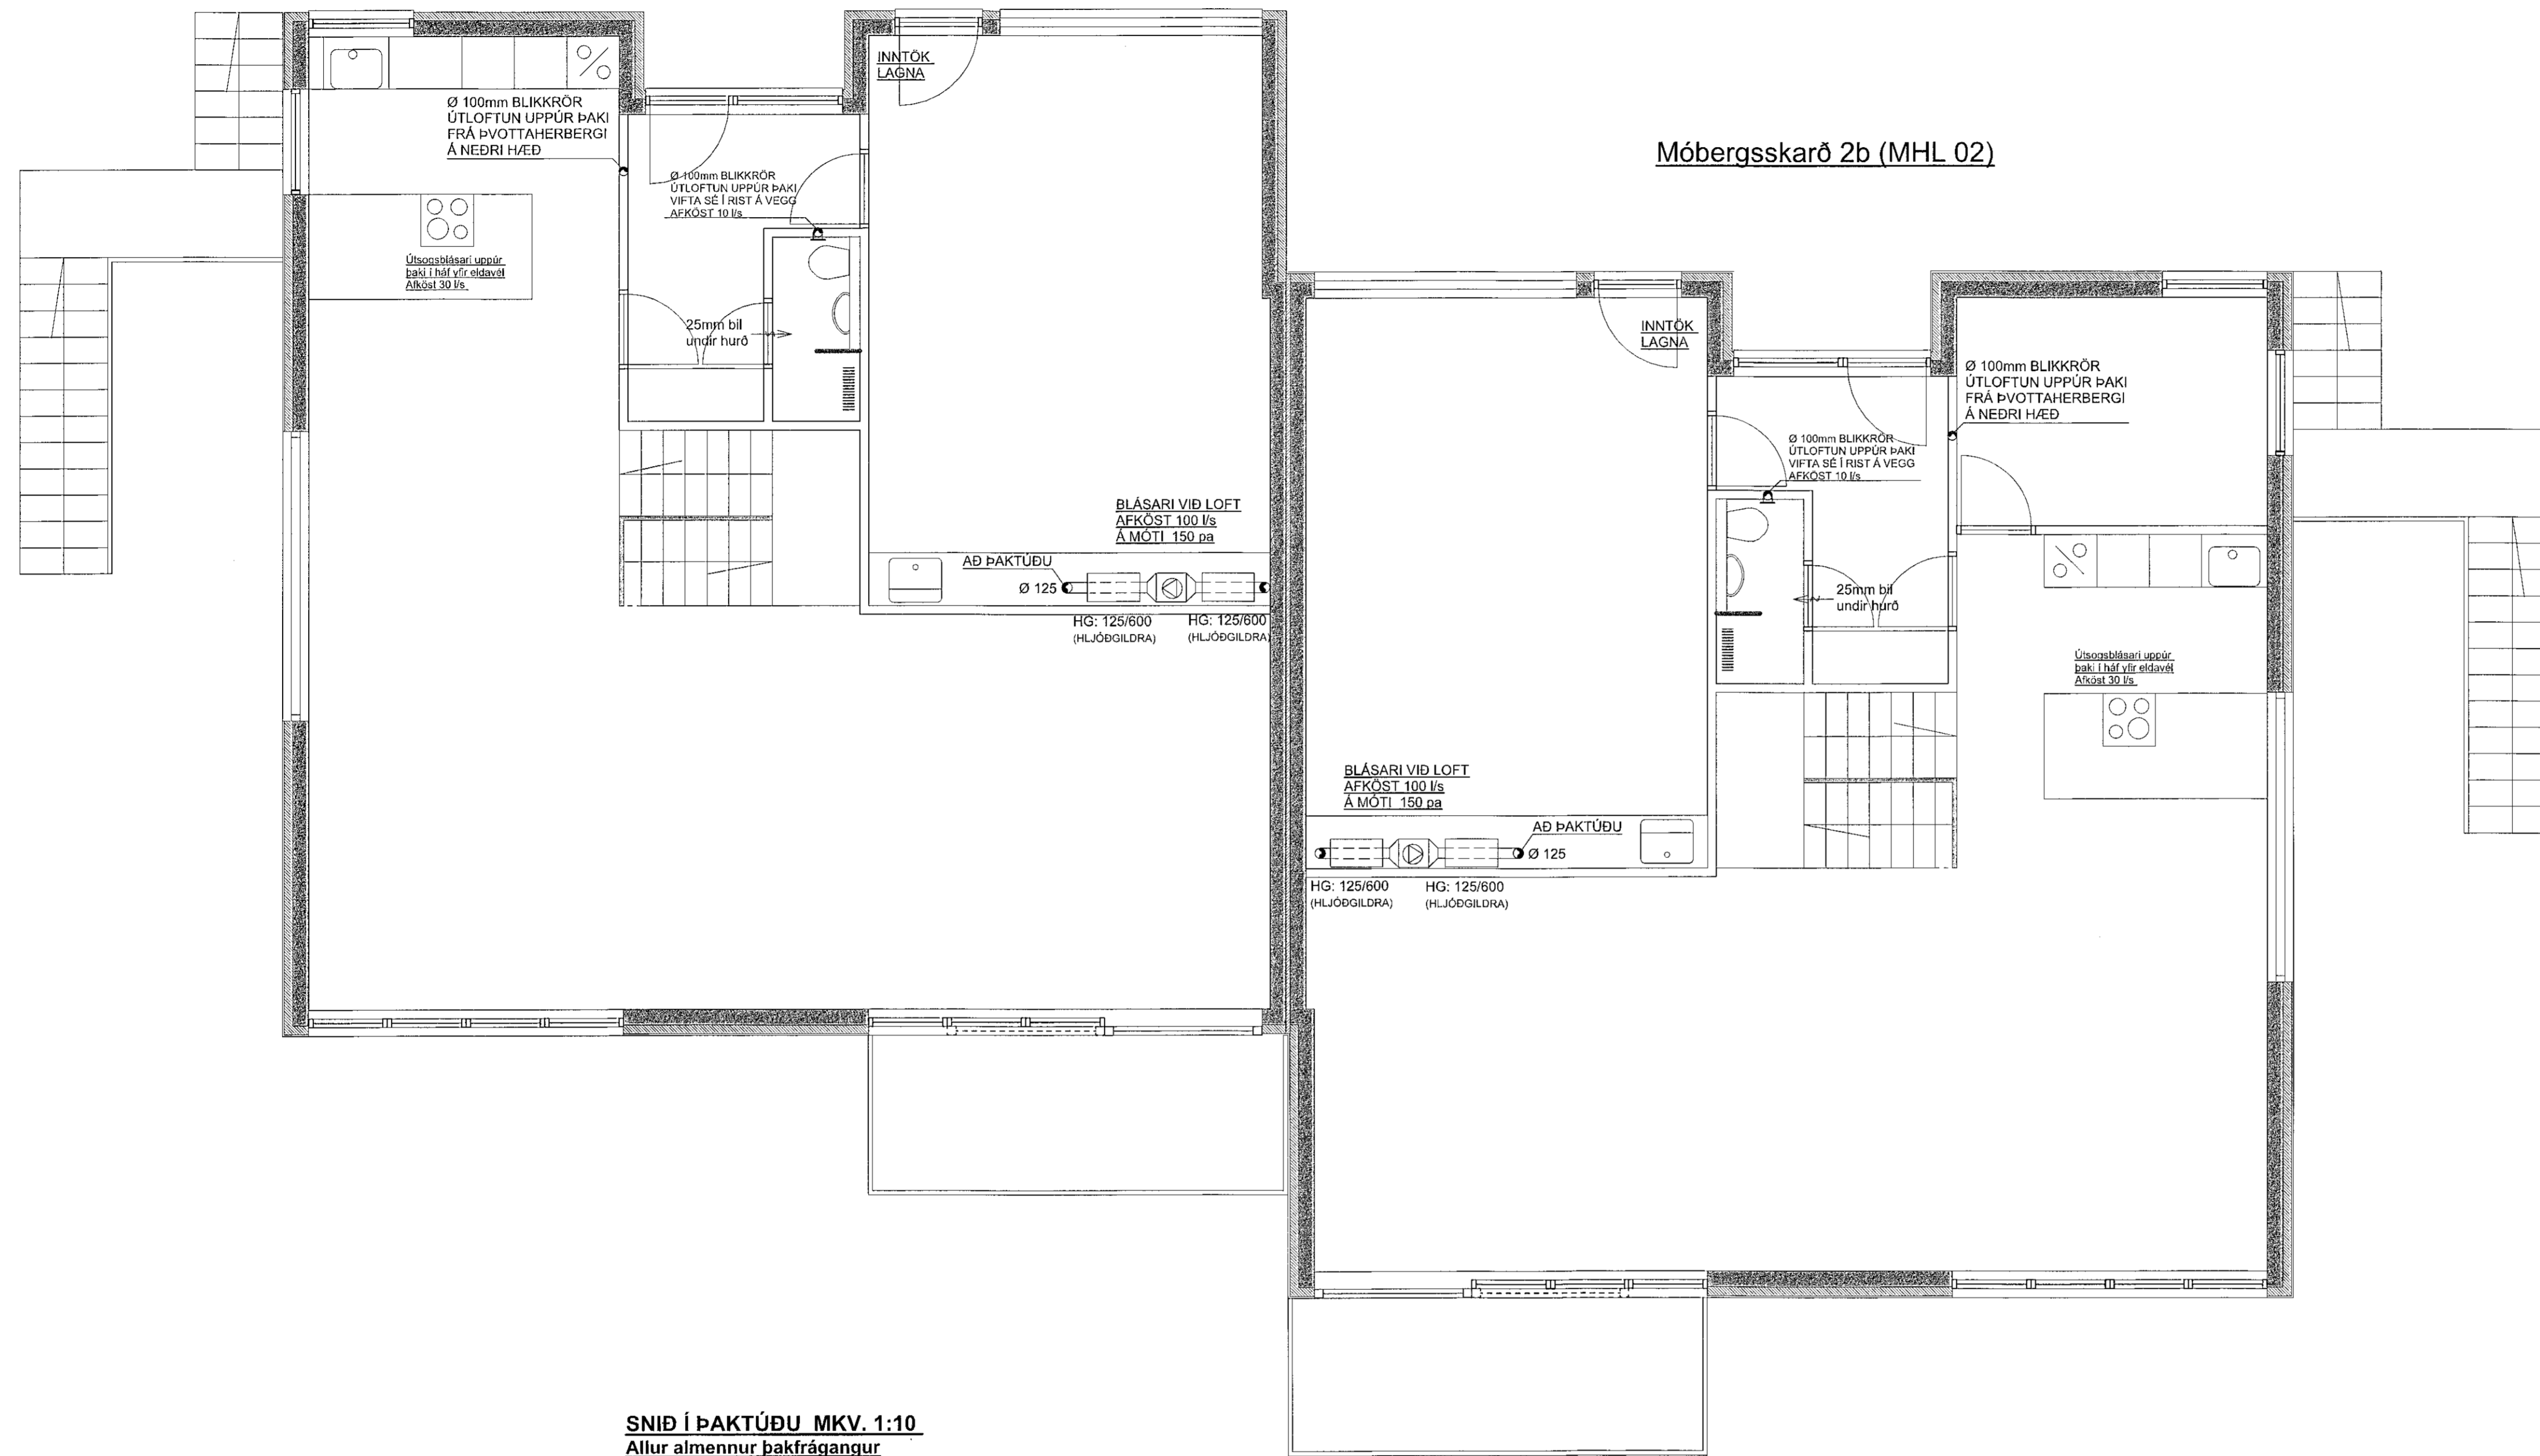

SNID Í ÞAKTÚÐU MKV. 1:10.
Allur almennur þakfrágangur
Sjá Sérteikningar Arkitekts

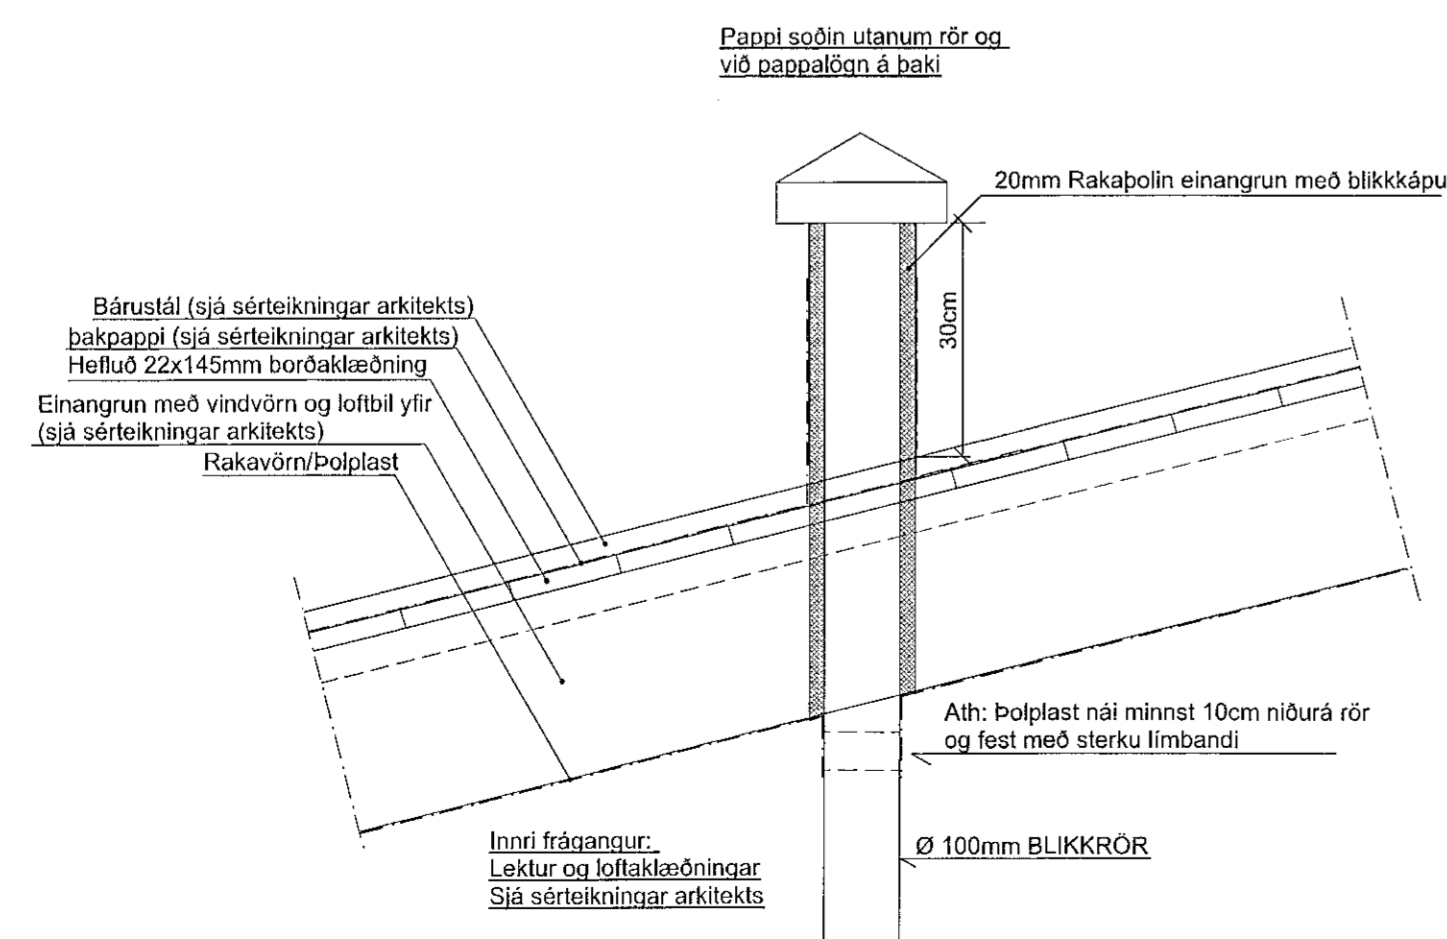

SJÁ ALMENNAR SKÝRINGAR Á TEIKNINGU NR. 200

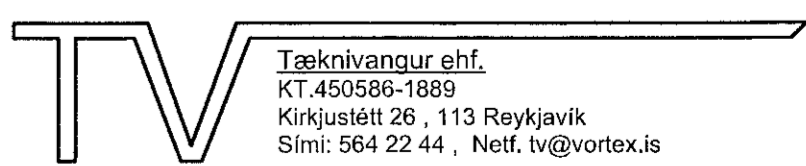TEIKN.NR. 207	 Tækniangur ehf. KT.450586-1889 Kirkjustétt 26, 113 Reykjavík Sími: 564 22 44, Netf. tv@vortex.is
DAGS. AÐALTEIKNINGA: 12.07.2021	
KVARDI: 1:50, 1:10	
DAGS: 24.09.2021	
HANNAD: MG	VERKEFNI: MÓBERGSSKARÐ 2 Í HAFNARFIRÐI
TEIKNAD: MG	LAGNIR: GRUNNMYND AF LOFTRÆSILÖGNUM Á 2. HÆÐ OG SNID
HÖNNUÐUR:	Magnús Gylfason M.501251-4199 Undirskrift Hönnunarstjóra M.980657-7819