


GRUNNMYND AF UNDIRSTÖÐUM MKV. 1:50

SNID Í UNDIRSTÖÐUR: SJÁ TEIKN.NR. B102
SNID Í STÖÐVEGGI OG ÚTITRÖPPUR: SJÁ TEIKN.NR. B103

Sambýkt þann
29. sep. 2021
Fyrirbætur og staðfesting
á útfirðingum: Sjá teikn. Arkitekt
Hjálmar A. Jónsson
HAFS

Móbergsskarð 2a (MHL 01)

Móbergsskarð 2b (MHL 02)

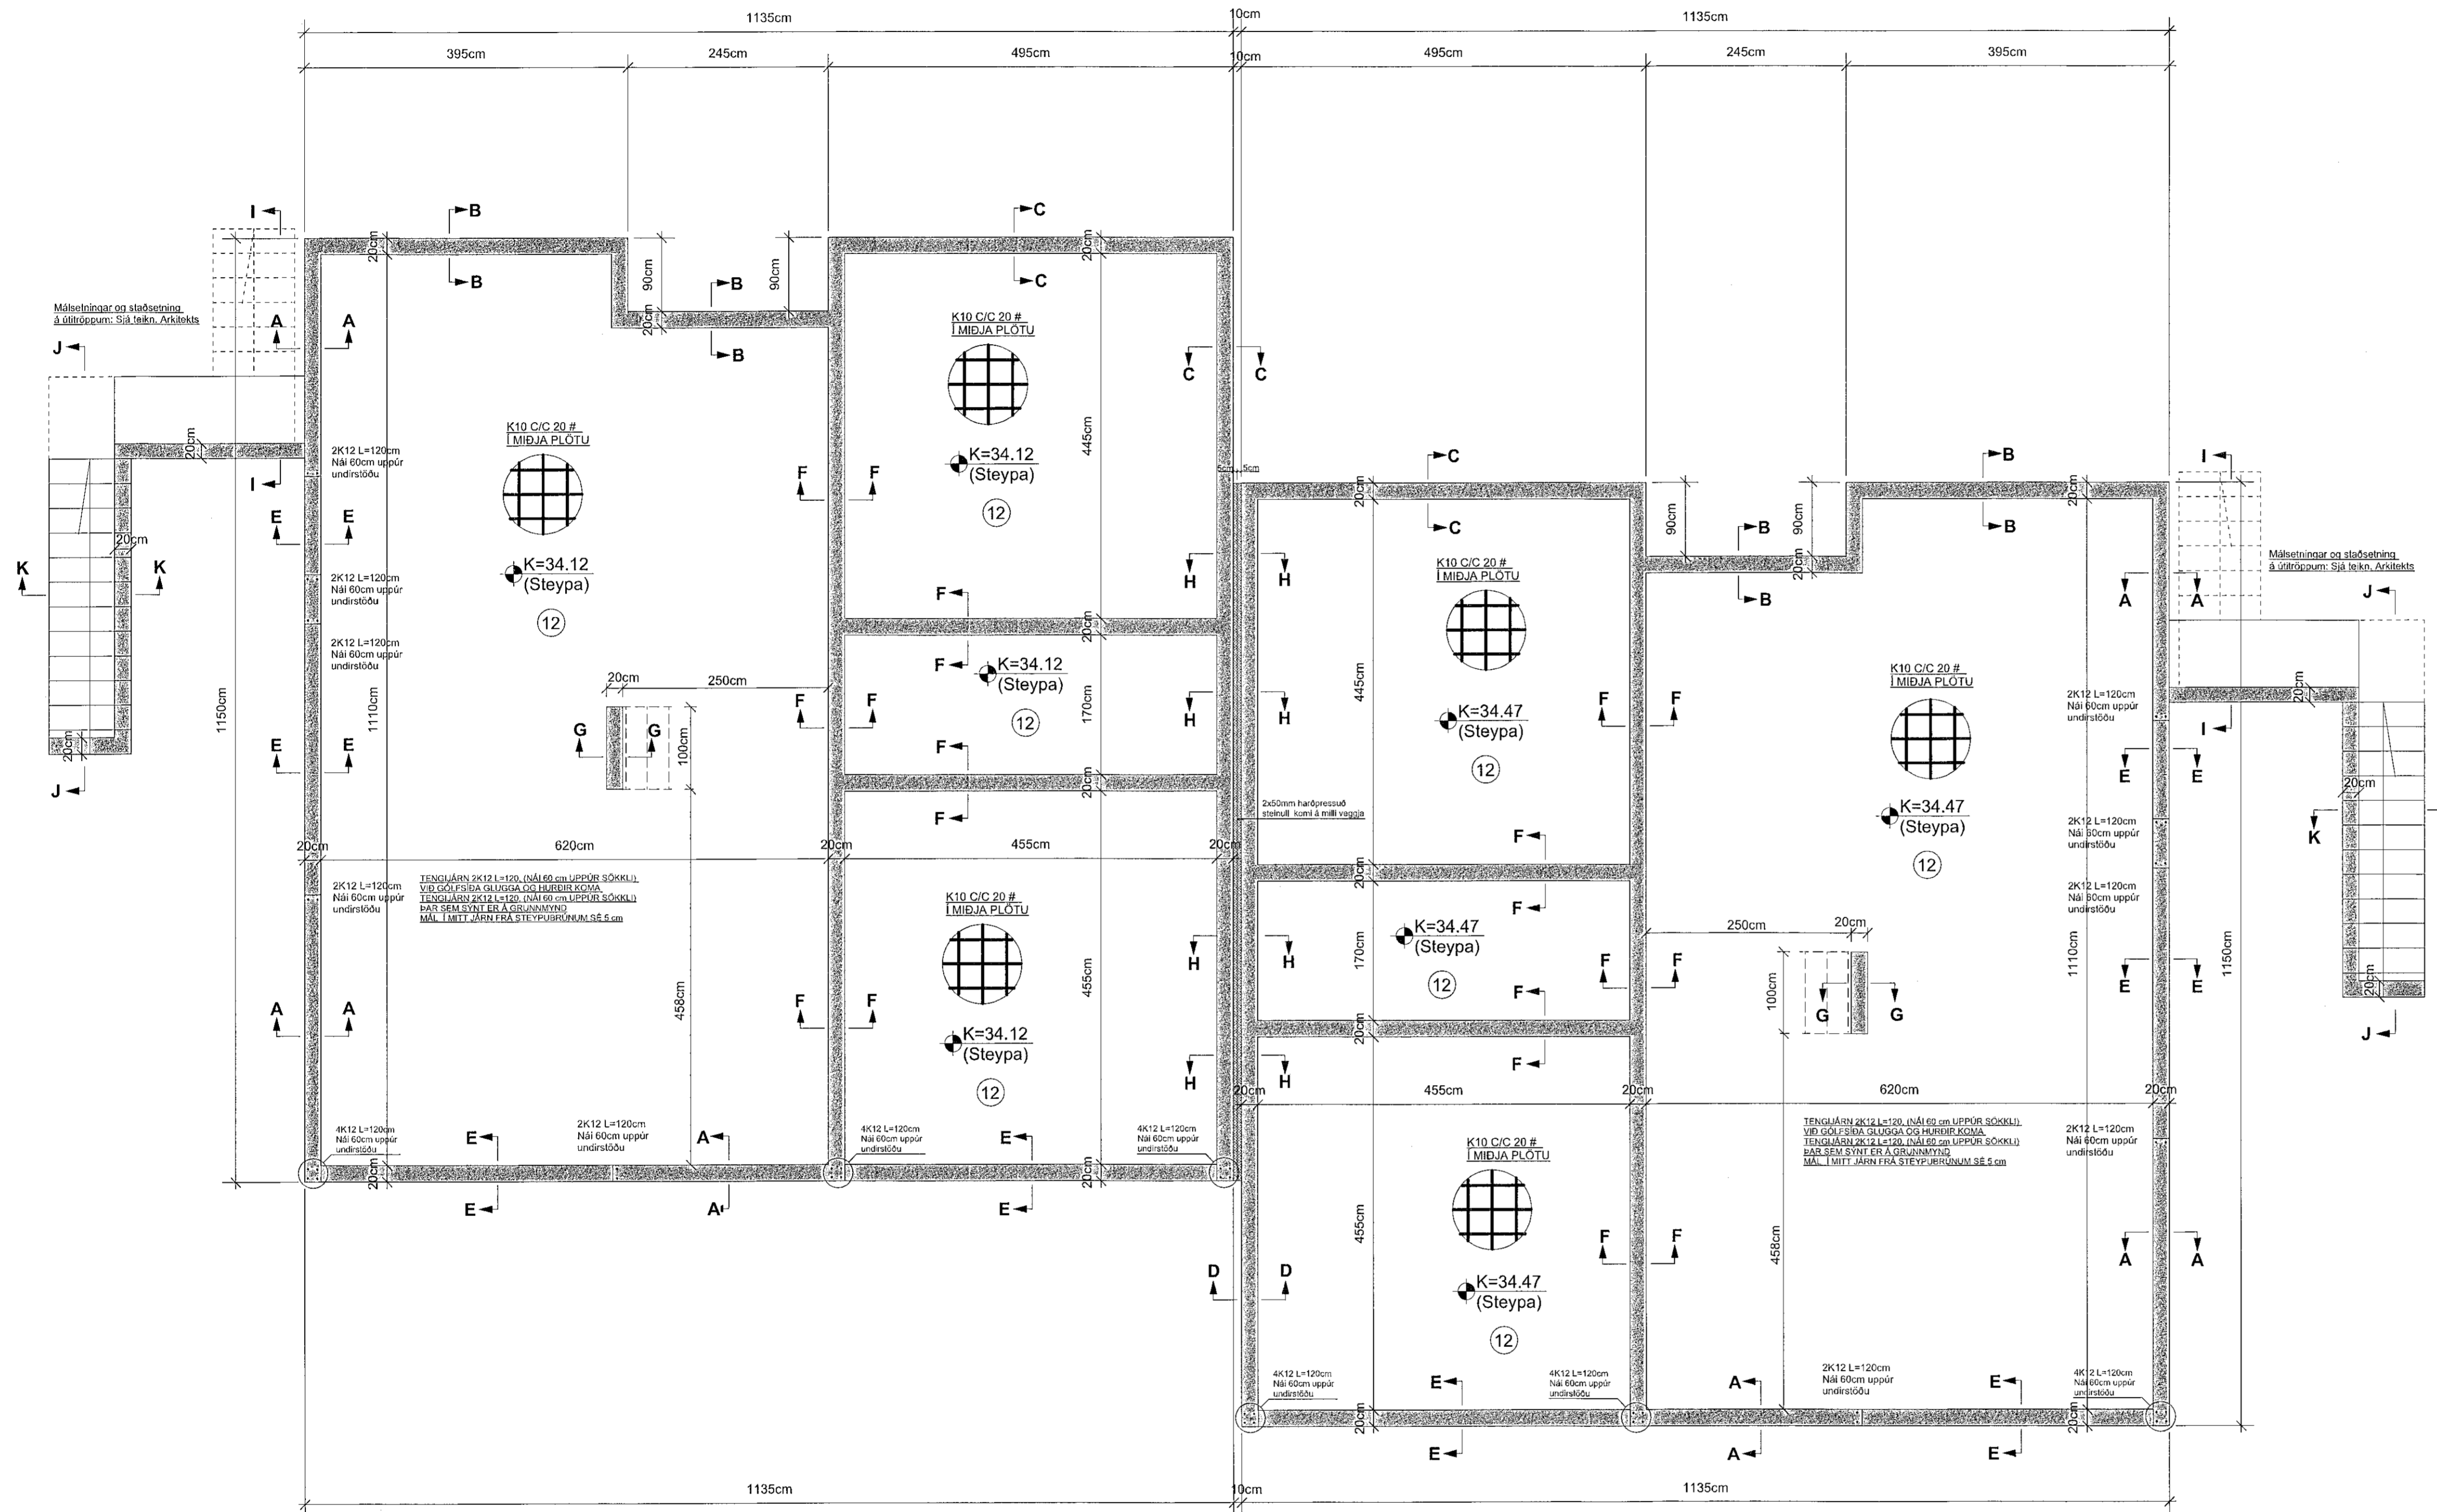

SKÝRINGAR:

STEINSTEYPA : SKAL UPFFYLLA KRÖFUR ÍST EN 206
STEINSTEYPA Í UNDIRSTÖÐUM OG BOTNPLÖTU C25/30
STEINSTEYPA Í VEGGJUM OG PLÖTUM C30/35
STEINSTEYPA SEM VERÐUR FYRIR VEDRUN SÉ C35/45
VATNSSEMENTSTALA STEYPU SÉ EKKI HÆRRI EN 0.55
LOFTMAGN STEYPU SÉ 5-6%
SIGMÁL STEYPU SÉ 60-80mm, ÁN ÞJÁLNIFFNA
HÁMARKSKORNASTÆRD STEYPU Í VEGGJUM OG PLÖTUM ER 32mm
HÁMARKSKORNASTÆRD STEYPU Í BITUM / ÞRÖNGUM SÚLUM ER 16mm
UNDIRSLÁTTUR FYRIR BITA OG PLÖTUR SÉ MED UPPEYGGJU Á MIÐJU
SEM SÉ L/300, ÞAR SEM L = LENGD BITA EÐA STYTTRI LENGD PLÖTU
UPPEYGGJAN MÁ EKKI RÝRA ÞYKKT PLÖTU EÐA BITA

LÁGMARKS SEMENTSMAGN STEYPU SÉ
C30/35 = 300 kg/m³
C35/45 = 350 kg/m³

BOTNPLATA ER 12cm Á ÞYKKT.
Í MIÐJA BOTNPLÖTUNA KEMUR EINFÖLD JÄRNAGRIND K10 C/C 20#
SETJA SKAL 4cm STEINA (HELLUBROT) UNDIR GRINDINA ÞAÐ
ÞÉTT AD HÚN SÉ Í JAFNRI HÆÐ MIÐAD VID YFIRBORD PLÖTU.
NOTA MÁ BENDINET K-189 Í STAÐ JÄRNAGRINDAR K10C/C 20#
NETID SÉ ÞÁ VÍXLLAGT Á SAMSKYFTUM UM TVO MÖSKVA

UNDIR ALLA BOTNPLÖTUNA ER LAGT 100 mm EINANGRUNARPLAST,
POLYSTYREN, RÚMPUNGI EINANGRUNARPLASTSINS
SÉ MINNST 24kg/m³.

UNDIRSTÖÐUR HVILA Á FROSTPOLINNI Fyllingunni
SEM ÞJAPPA SKAL Í LÖGUM ÞAÐ VEL AD EFTIRFARANDI
SKILYRÐUM SÉ FULLNÆGT
E2> 100 MPA OG HLUTFALLIÐ E2/E1< EDA =2.4
MESTA REIKNINGSLEGA ÁLAG Á Fyllinguna ER MINNA EN 0.5 MPA

Fylla skal með frostþolinni grús inni grunn og utanmed
undirstöðum og skal þjappa grúsina í 30cm lögum med
störum vibrósleda og væta vel á milli laga

ALLAR MÁLSETNINGAR ERU Í SENTIMETRUM
ALLIR KÓTAR ERU Í METRUM

SNID Í UNDIRSTÖÐUR: SJÁ TEIKN.NR. B102
SNID Í STÖÐVEGGI OG BÚTITRÖPPUR: SJÁ TEIKN.NR. B103

SJÁ ALMENNAR SKÝRINGAR Á TEIKNINGU NR. B100

TEIKN.NR. B 101	 Tæknivangur ehf. KT 450585-1889 Kirkjustítt 26, 113 Reykjavík Sími: 564 22 44, Netf. tv@vortex.is
DAGS. ADAL TEIKNINGA: 12.07.2021	
KVARDI: 1:50	
DAGS: 24.09.2021	
HANNAD: MG	VERKEFNI: MÓBERGSSKARÐ 2 Í HAFNARFIRÐI
TEIKNAD: MG	BURÐARVIRKI: UNDIRSTÖÐUR - GRUNNMYND OG SKÝRINGAR
HÖNNUÐUR: Magnús Gylfason	Undirskrift: Magnús Gylfason