



ATH! Þar sem lagnir fara í gegnum brunahólfandi vegg eða plötur skal koma brunabætting, á fallstamma skal setja eldvarnarkraga eða eldvarnarborða á plötuskilum. Um frágang lagnastokka er vísað til séruppráttu aðalhönnuðar.

Samiþykkt þinn
28. sep. 2021
Höfundur: A. Jónsson
FÍAS


Útgáfa	Lýsing	Dags.
A	LS 103-2 og LS 104-2 lagfærðir	16.09.2021
-		
-		
-		
-		

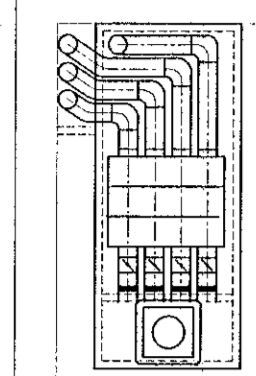


LS101-2
Þakblásari
Afhæð: 120 l/s við 100 Pa
Safnkassi 1700x1250x500 einangraður að innan með 50 mm hjólaheingrandi stökuplötum.

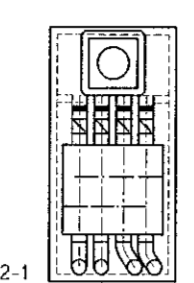


LS102-1
Þakblásari
Afhæð: 80 l/s við 100 Pa
Safnkassi 1700x1250x500 einangraður að innan með 50 mm hjólaheingrandi stökuplötum.

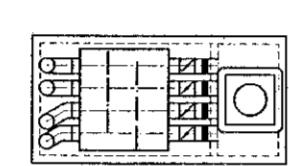


LS101-1
Þakblásari
Afhæð: 80 l/s við 100 Pa
Safnkassi 1700x1250x500 einangraður að innan með 50 mm hjólaheingrandi stökuplötum.

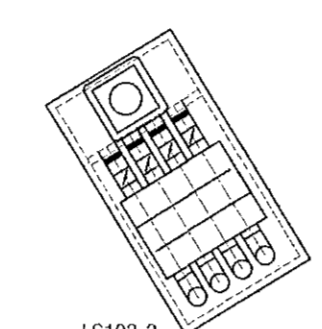

LS102-2
Þakblásari
Afhæð: 140 l/s við 100 Pa
Safnkassi 1700x1250x500 einangraður að innan með 50 mm hjólaheingrandi stökuplötum.

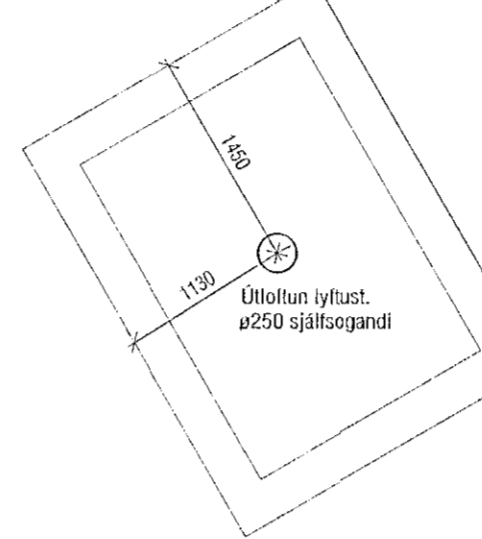

Úllottun byfust.
ø250 stjálsgangandi

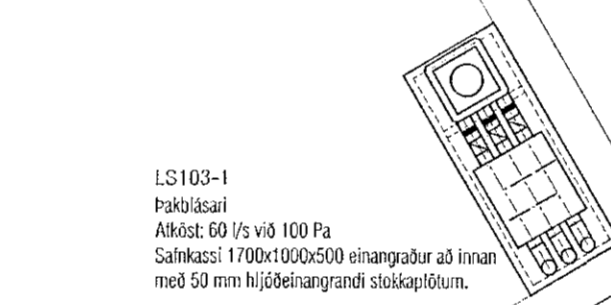


LS103-1
Þakblásari
Afhæð: 60 l/s við 100 Pa
Safnkassi 1700x1000x500 einangraður að innan með 50 mm hjólaheingrandi stökuplötum.

LS103-2
Þakblásari
Afhæð: 120 l/s við 100 Pa
Safnkassi 1700x1250x500 einangraður að innan með 50 mm hjólaheingrandi stökuplötum.



LS104-1
Þakblásari
Afhæð: 160 l/s við 100 Pa
Safnkassi 1800x1500x500 einangraður að innan með 50 mm hjólaheingrandi stökuplötum.

LS104-2
Þakblásari
Afhæð: 120 l/s við 100 Pa
Safnkassi 1700x1250x500 einangraður að innan með 50 mm hjólaheingrandi stökuplötum.

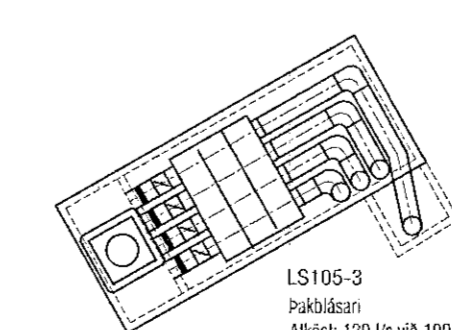

LS105-3
Þakblásari
Afhæð: 120 l/s við 100 Pa
Safnkassi 1700x1250x500 einangraður að innan með 50 mm hjólaheingrandi stökuplötum.

VEKTOR
-hönnun og ráðgjöf-
Stúrnísla 3, 100 Rvk, s. 554-6650 / 897-5383

Nónhamar 2, Hafnarfjörður

Lagnir -loftfræsing
Grunnmynd þak I

Hönnað	SH/EBK	Teknað	MMA	Töku nr.
Dagsetning	03.09.2021	Mör.	1:50	L-409-5

Sigurður Hafsteinnsson kt. 030859-7749
Byggingtæknifræðingur
Netfang: sigurdur@vektor.is

Samiþykkt af

Samiþykkt aðalhönnuðar / samþinginguhönnuðar: