

LYKILMYND

Sambykkt þann
 21. sep. 2021
 F.h. byggingarkultúrans í Hafnarfirði
 Hjalmar A. Jónsson
 H-AJS

Útgáfa	Lýsing	Dags.
A	Undirstöðum breytt.	03.09.2021
-		
-		
-		
-		

ALMENNT, JÁRNABENDING:

GRUNNBENDING Í NEDRI BRÚN:
 Sjá ták á viðkomandi plötu.
 Jám spennu alla plötuna og skreytingu yfir ísetur milli veggja. Meðhöndunarmál skal sýsla yfir ísetum.

GRUNNBENDING Í EFRRI BRÚN:
 K10 c/c 200 í báðar áttir. Efnendurjám skal sýsla á hafi.

Einnig gildir
 Jám með helli línu í nedri brún.
 Jám með sítrófi línu í efri brún.

ATH!
 ÖLL JÁRN SEM ERU TEIKNUÐ INN Á GRUNNMYND KOMA AUKALEGA VIÐ GRUNNBENDINGU.

Skýringar:
 Á teikningu B-01 eru almennar skýringar og öll lágmarks ákvæði varðandi steypu og bendistál t.d. frágangur á járnur kringum op og brúnir og fl.

Uppgefnir kótar eru steypukótar. Upplýsingar um vatnshalla og hvort kótar eru endanlegir, sjá arkitekt.
 Um nákvæma stærð og staðsetningu einstakra byggingahluta. Sjá nánar á sértelningum aðalhönnuðar.
 Göt og raufar (sjá lagnateikn.)

ATH!
 Leiðbeiningar um yfirhæð á plötum og bitum er á skýringablaði B01

ATH!
 Heimilt er að nota járnabakka, með sama járnabakka og fyrirskrifað er á uppdráttum, í stað tengjama úr veggjum í plötur.

ATH!
 Steypuhúla í úrveggjum og útiplötum skal vera 30 mm. Sjá nánar á skýringablaði B01.

VEKTOR
 -hönnun og ráðgjöf-
 Síðumúla 3, 108 Rvk, s: 554-6650 / 897-5363

NÓNHAMAR 2, HAFNARFIRÐI


Undirstöður
 Grunnmynd 1/2

Hannab	SH / ÚJ	Fekub	EBHO	Tekn. nr.
Dagsetning	12.07.21	Máv.	1:50	BU-1

Sigurður Halsteinnsson kt. 030859-7749
 Byggingstæknisráðgjafi
 Netfang: sigur@vektor.is
 Sambykkt þann: 21. sep. 2021

Sambýkt af hönnuðum / samráðningarmönnum:

ATH!
 ÖLL MÁL SKULU YFIRFARIN ÁÐUR EN FRAMKVÆMDIR HEFJAST.

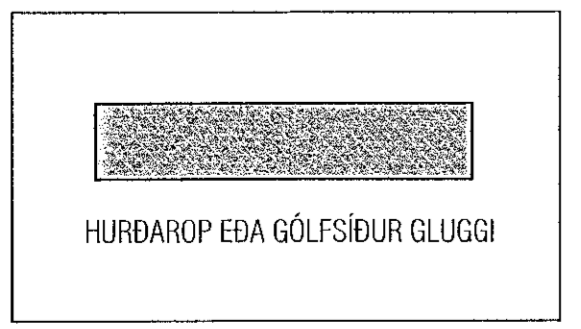

GRUNNMYND UNDIRSTADA MKV. 1:50