


LYKILMYND

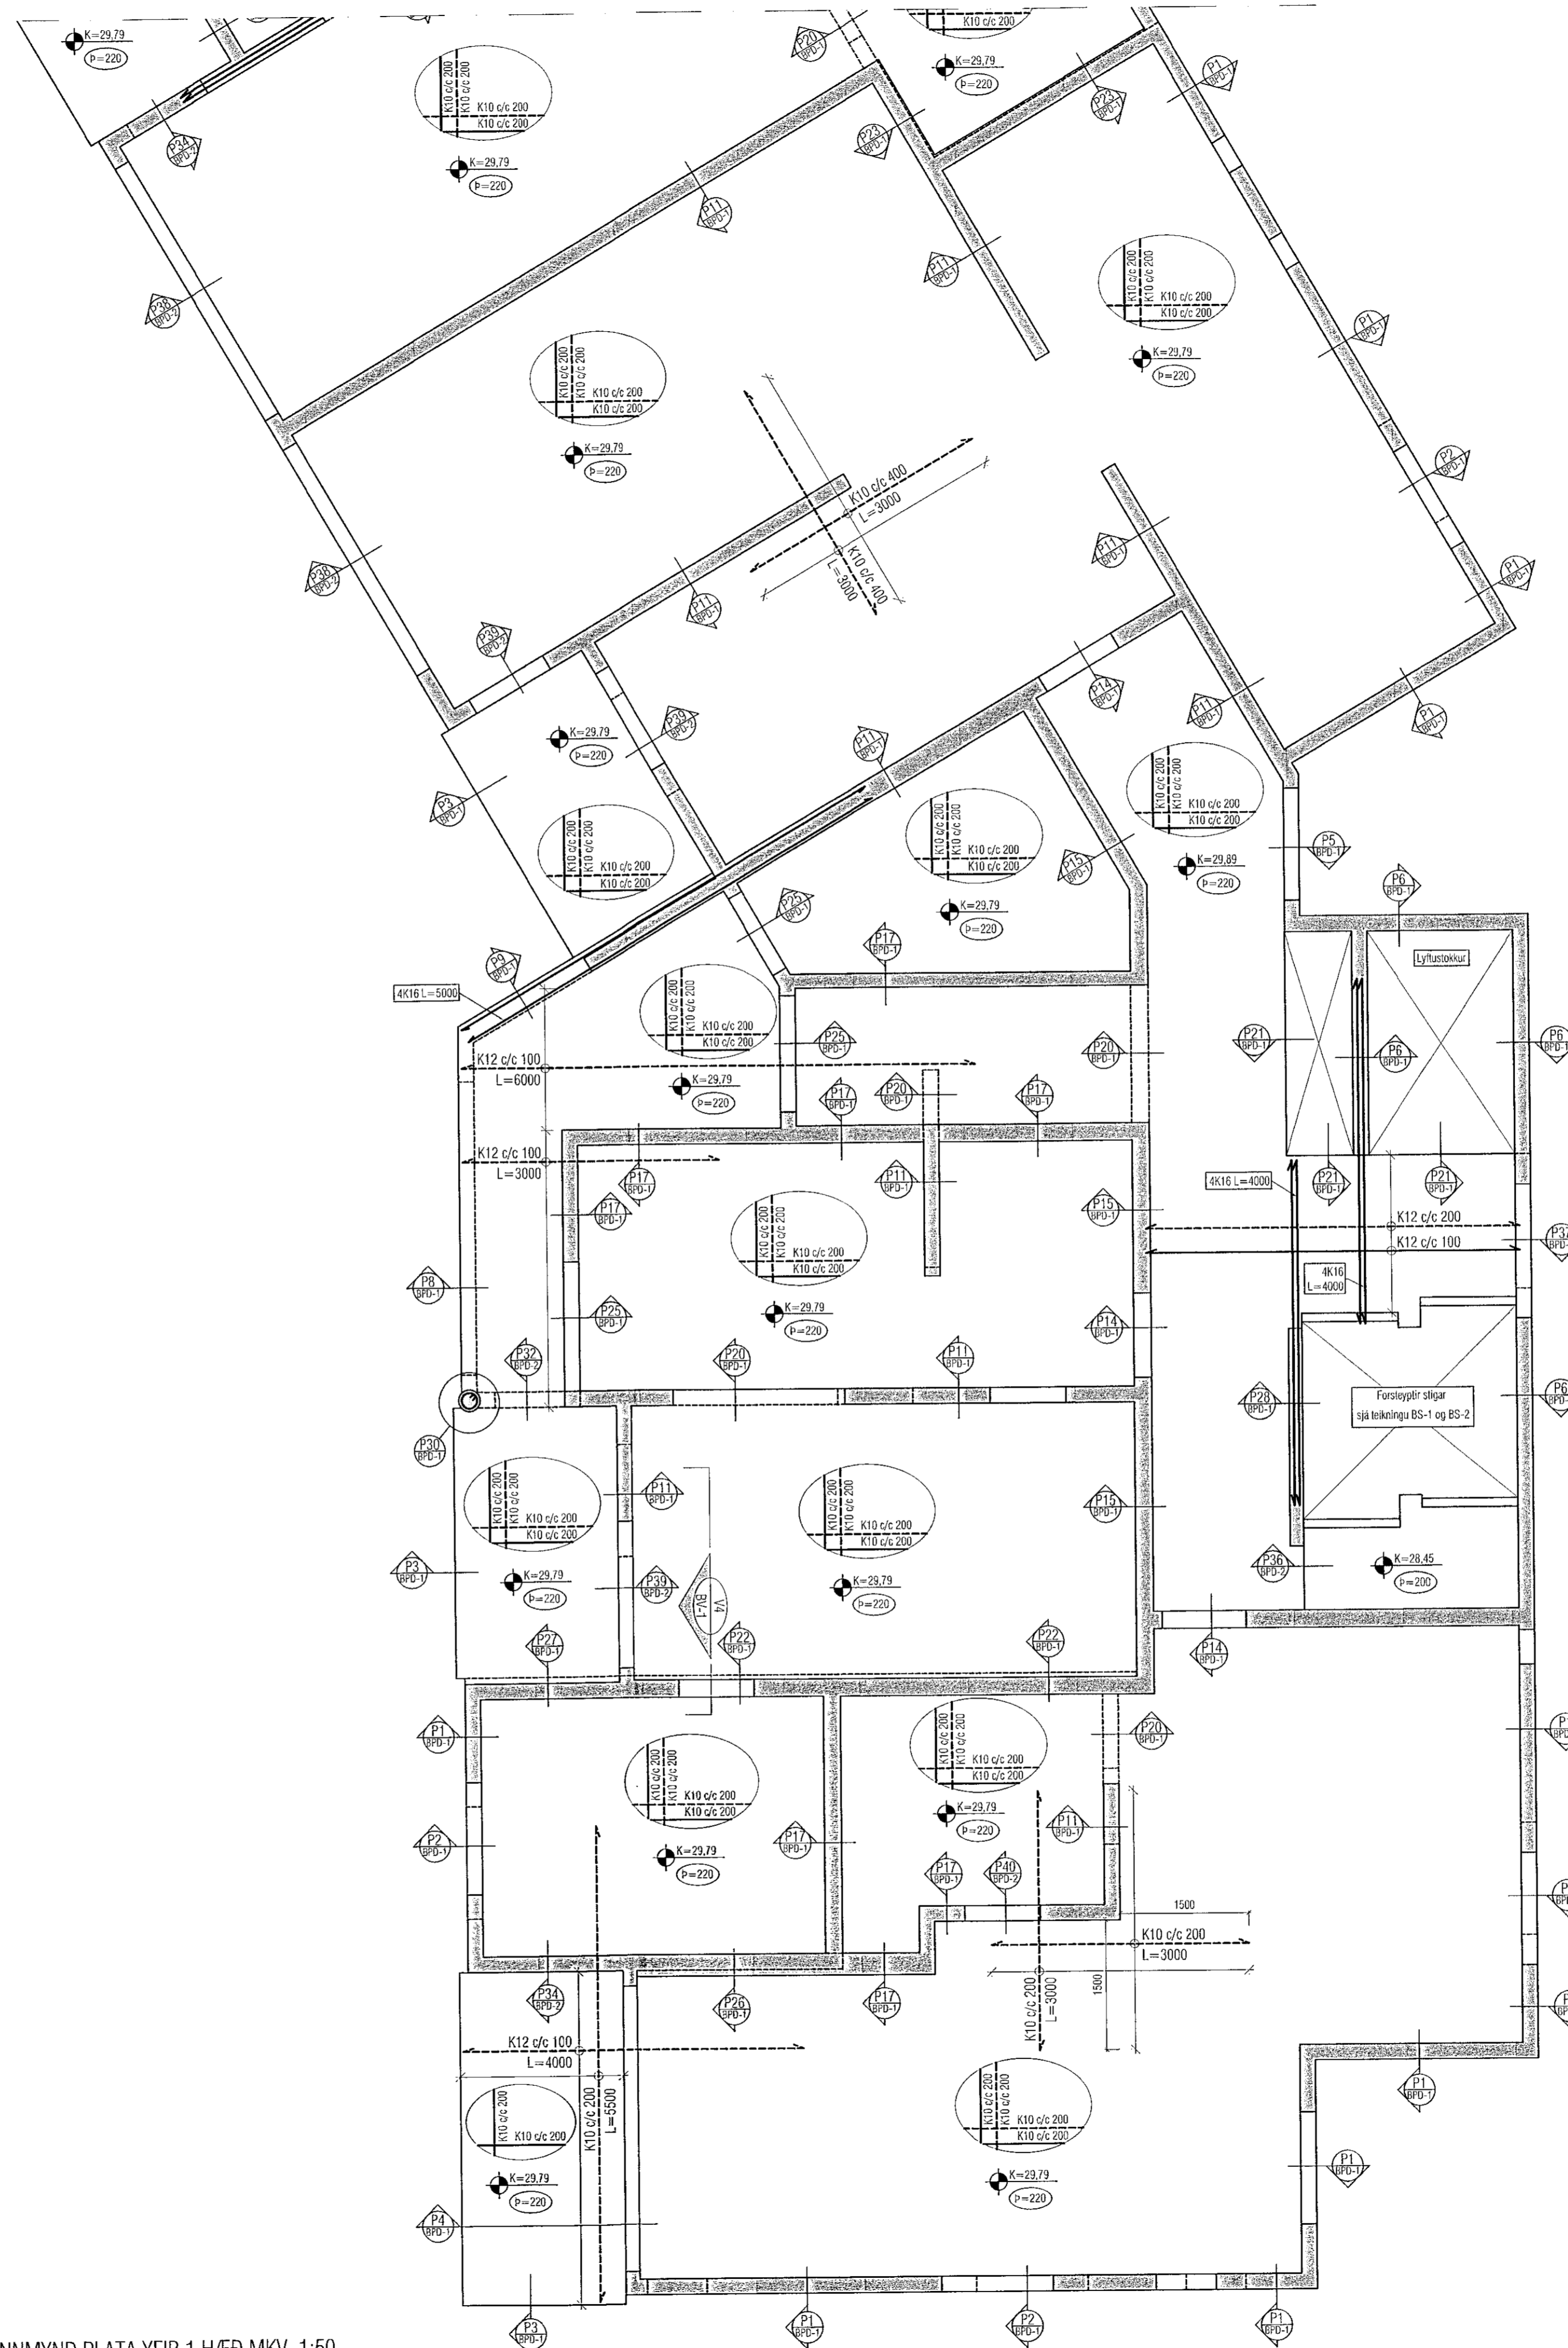

ATH!
ÖLL MÁL SKULU YFIRFARIN ÁÐUR EN
FRAMKVÆMDIR HEFJAST.

Sambýkkt þann

21. sep. 2021

F.h. byggingarfulltrúnaði Hólmarfirði

Hönnuður A. Jónsson

F-1A-3

Utgáfa	Lýsing	Dags.
-		
-		
-		
-		
-		

ALMENNT, JÁRNABENDING:

GRUNNBENDING Í NEDRI BRÚN:
Sjá skýringu á viðbærðri plötu.
Járn spanna alla plötuna og skýflengd yfir ástær millivegja.
Neðribrúarjárn skal skeyta yfir ástær.

GRUNNBENDING Í EFNRI BRÚN:
K10 c/c 200 í bábar álli.
Efnribrúarjárn skal skeyta á hafi.

Einnig gildir

Járn með helli línu í neðri brún
Járn með stíðri línu í efri brún

ATH!
ÖLL JÁRN SEM ERU TEIKNUÐ INN Á
GRUNNMYND KOMA AUKALEGA VIÐ
GRUNNBENDINGU.

Skýringar:
Á teikningu B-01 eru almennar skýringar og öll
lágmarks ákæði varðandi steypu og bendistál í d.
frágangur á jámum kringum op og brúnir og II.

Uppgefnir kótar eru steypukótar. Upplýsingar um
vatnshalla og hvort kótar eru endanlegir, sjá
arkitekt.
Um nákvæma stærð og staðsetningu einstakra
byggingahluta. Sjá nánar á sérteikningum
aðalhönnuðar.
Göt og rautar (sjá lagnatekn.)

ATH!
Leiðbeiningar um yfirteð á plötum og bitum
er á skýringablaði B01

ATH!
Heimilt er að nota járnbakka, með sama
járnsmagni og lýrskritad er á uppdráttum, í stað
lengjama úr veggjum í plötum.

ATH!
Steypuhula í útveggjum og úlipólum skal vera
30 mm. Sjá nánar á skýringablaði B01.

VEKTOR
- hönnun og ráðgjöf -

Stöðumúla 3, 100 FvK, s: 554-6650 / 897-5383

NÓNHAMAR 2, HAFNARFIRÐI

Plata yfir 1.hæð
Grunnmynd 2/2

Hannað	SH / ÓJ	Teiknað	EBHO	Teika. nr.
Dagsetning	03.09.2021	Mv.	1:50	BP-2
Sigurður Hálsjónsson kt. 030659-7749 Byggingstærðfræðingur Netfang: sigur@vektor.is				

Sambýktir hönnuður / samþanningshönnuður:

Sambýktir aðalhönnuður / samþanningsaðalhönnuður: