


LYKILMYND

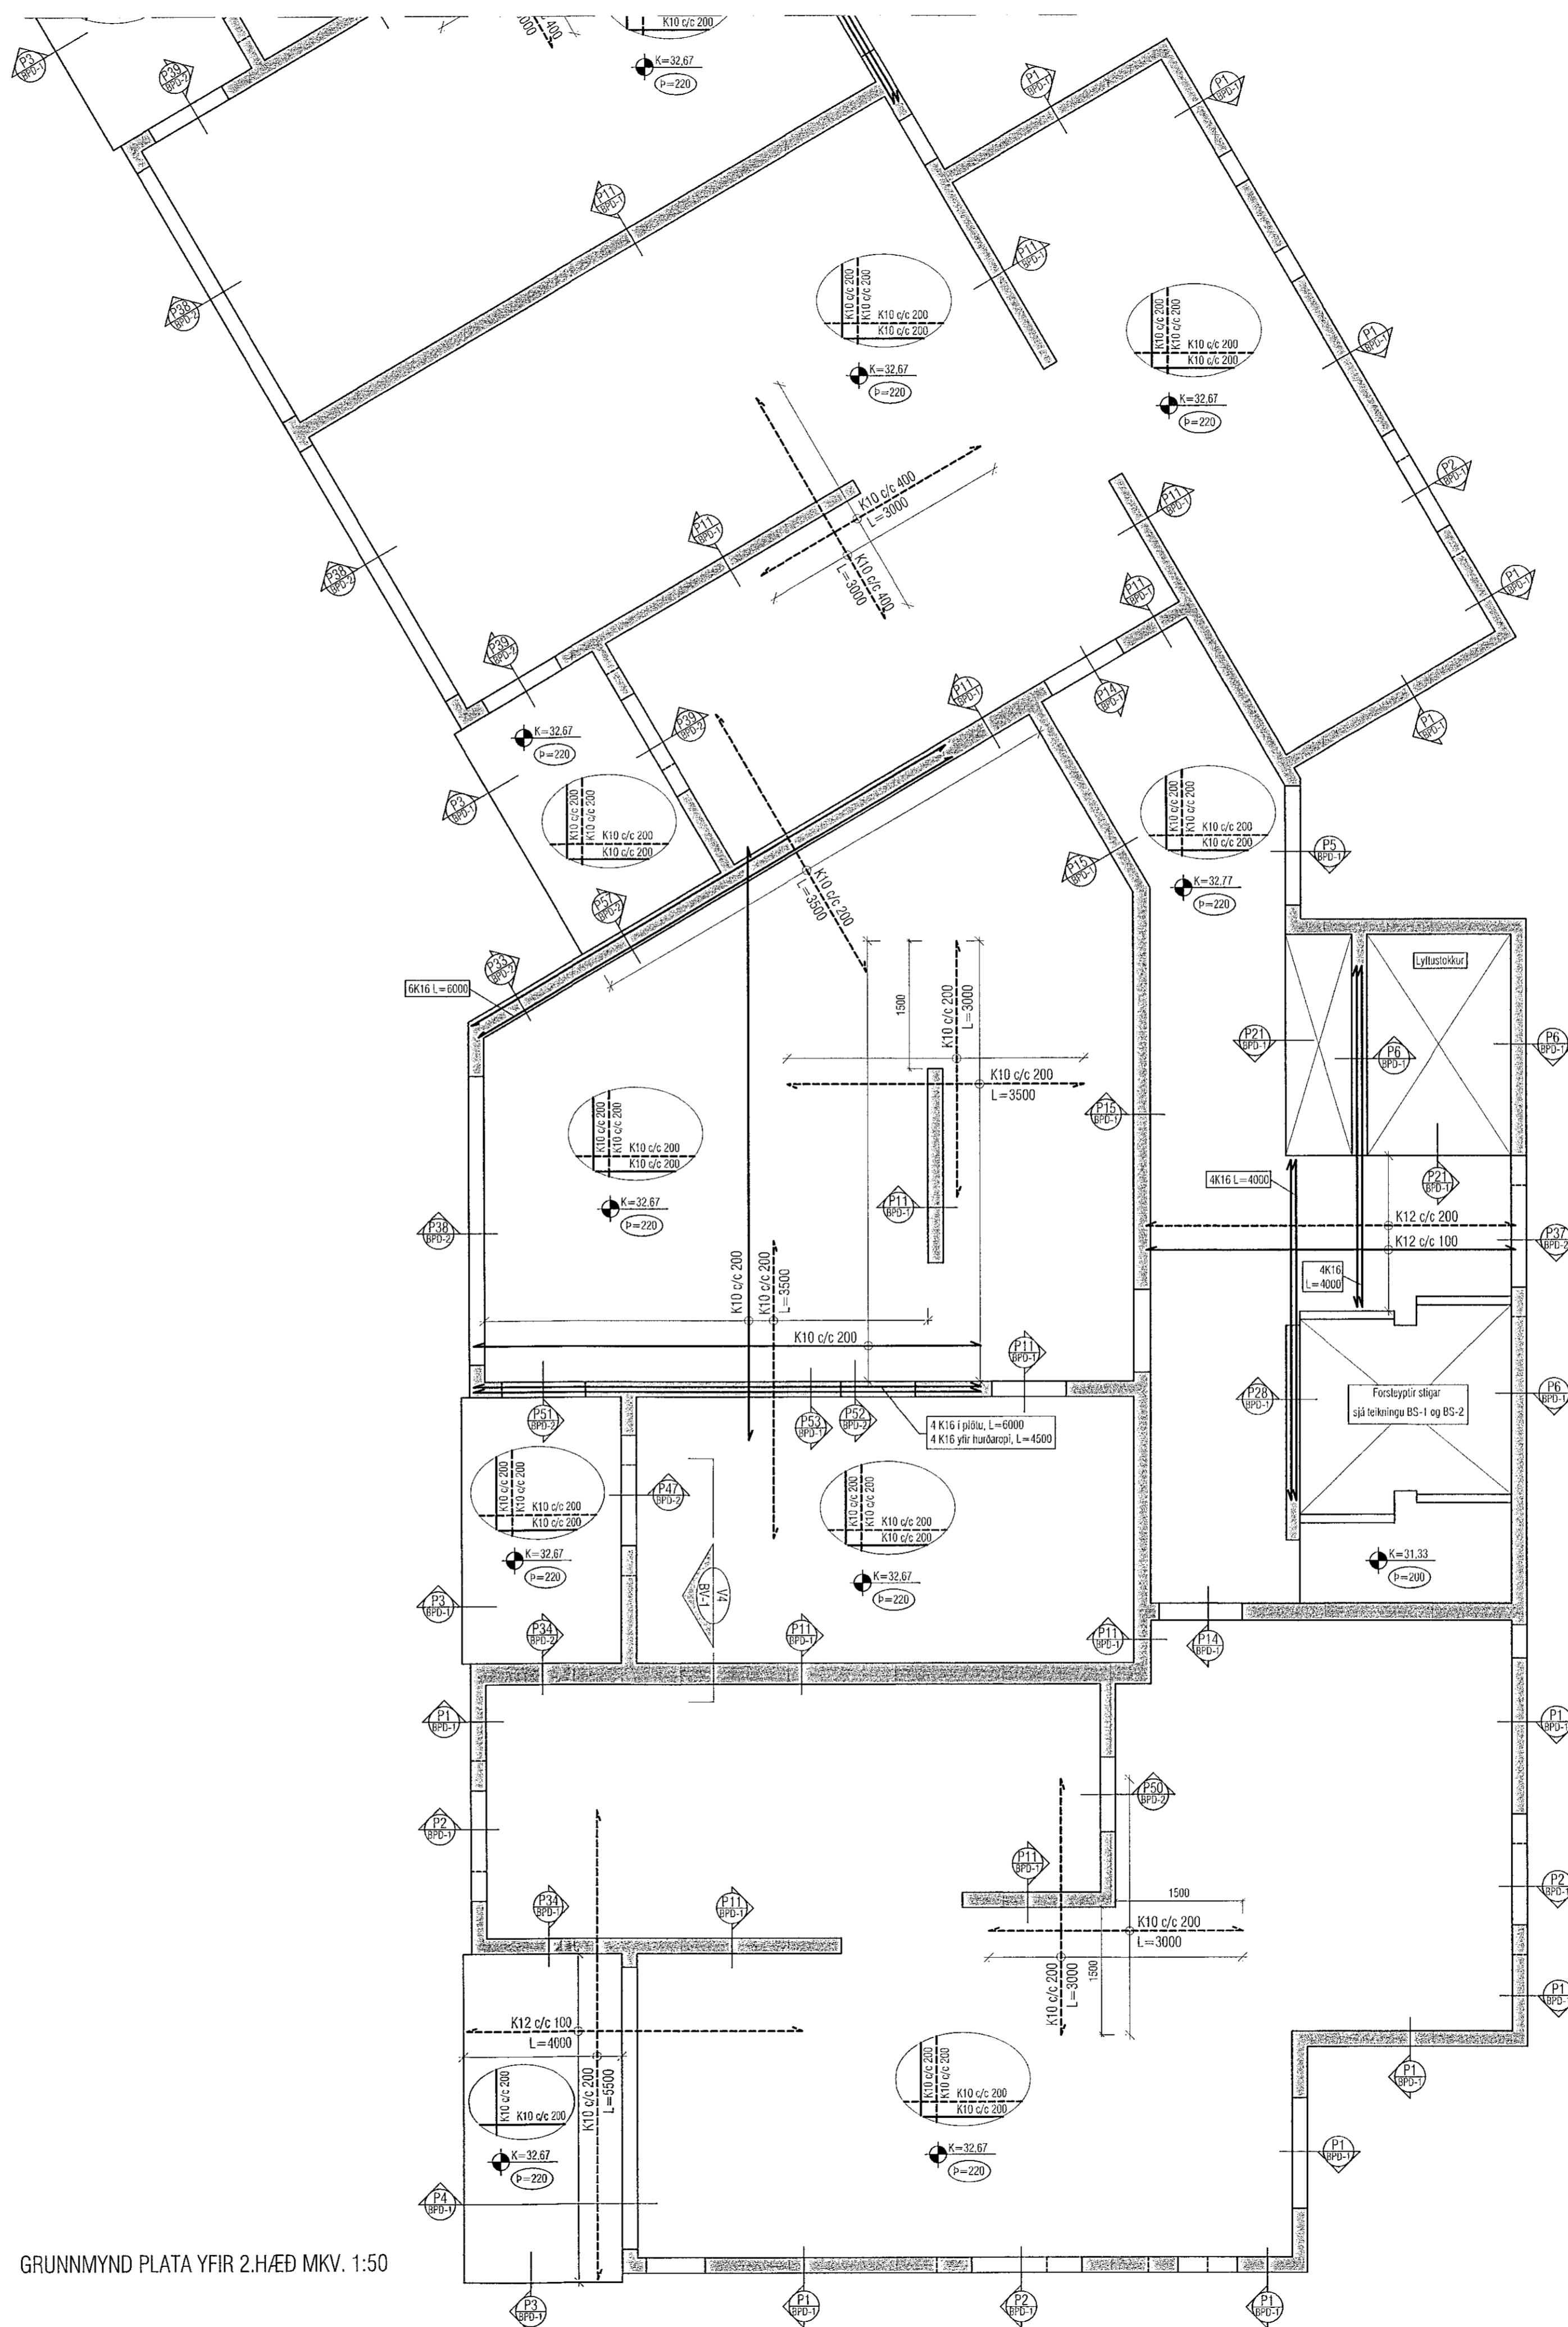

GRUNNMYND PLATA YFIR 2.HÆÐ MKV. 1:50

ATH!
ÖLL MÁL SKULU YFIRFARIN ÁÐUR EN
FRAMKVÆMDIR HEFJAST.

Samþykkt þann
21. sep. 2021
F.h. byggingarfulltrúans í Hafnarfirði
Hjálmar A. Jónsson
F A S

Utgáfa	Lýsing	Dags.
-		
-		
-		
-		
-		

ALMENNT, JÁRNABENDING:

GRUNNBENDING Í NEDRI BRÚN:
Sjá tekið á viðkomandi plötu.
Járn spanna alla plötuna og skyldklöng yfir ástur milli veggja. Neðribrúnaþjón skal skeyta yfir ástunum.

GRUNNBENDING Í EFRI BRÚN:
K10 c/c 200 í báðar áttir.
Efribrúnaþjón skal skeyta á halli.

Einnig gildir
Járn með heilli lárna í neðri brún. ———
Járn með stíttönu línna í efri brún. - - - - -

ATH!
ÖLL JÁRN SEM ERU TEIKNUÐ INN Á
GRUNNMYND KOMA AUKALEGA VIÐ
GRUNNBENDINGU.

Skýringar:
Á teikningu B-01 eru almennar skýringar og gill
lágmarks ákvæði varðandi steypu og bendistál t.d.
frágangur á járnnum kringum op og brúnir og fl.

Uppgelnir kótar eru steypukótar. Upplýsingar um
vatnhalla og hvort kótar eru endanlegir, sjá
arkitekt.

Um nákvæma stærð og staðsetningu einstakra
byggingahluta. Sjá nánar á sérteikningum
aðalhönnuðar.

Göt og rautar (sjá lagnateikn.)

ATH!
Leiðbeiningar um yfirhæð á plötum og bitum
er á skýringablaði B01

ATH!
Heimilt er að nota járnabakka, með sama
járnsmagni og fyrirskrifað er á uppdráttum, í stað
tengjama úr veggjum í plötum.

ATH!
Steypuhula í útveggjum og útiplötum skal vera
30 mm. Sjá nánar á skýringablaði B01.

VEKTOR
- hönnun og ráðgjöf -
Síðunavla 3, 108 Rvk, t: 554 6650 / 897 5363

NÓNHAMAR 2, HAFNARFIRÐI

Plata yfir 2.hæð
Grunnmynd 2/2

Höfundur	SH / ÖJ	Teknað	EBHO	Fskn. nr.
03.09.2021	Mkv.	1:50		BP-4

Stigurbur Hafsteinsson kl. 030859-7749
Byggingarfulltrúanir
Netfang: stigurbur@vektor.is
Símanúmer: 554 6650

[Signature]

Samþykkt aðalhönnuðar / samræmingahönnuðar:

[Signature]