


LYKILMYND

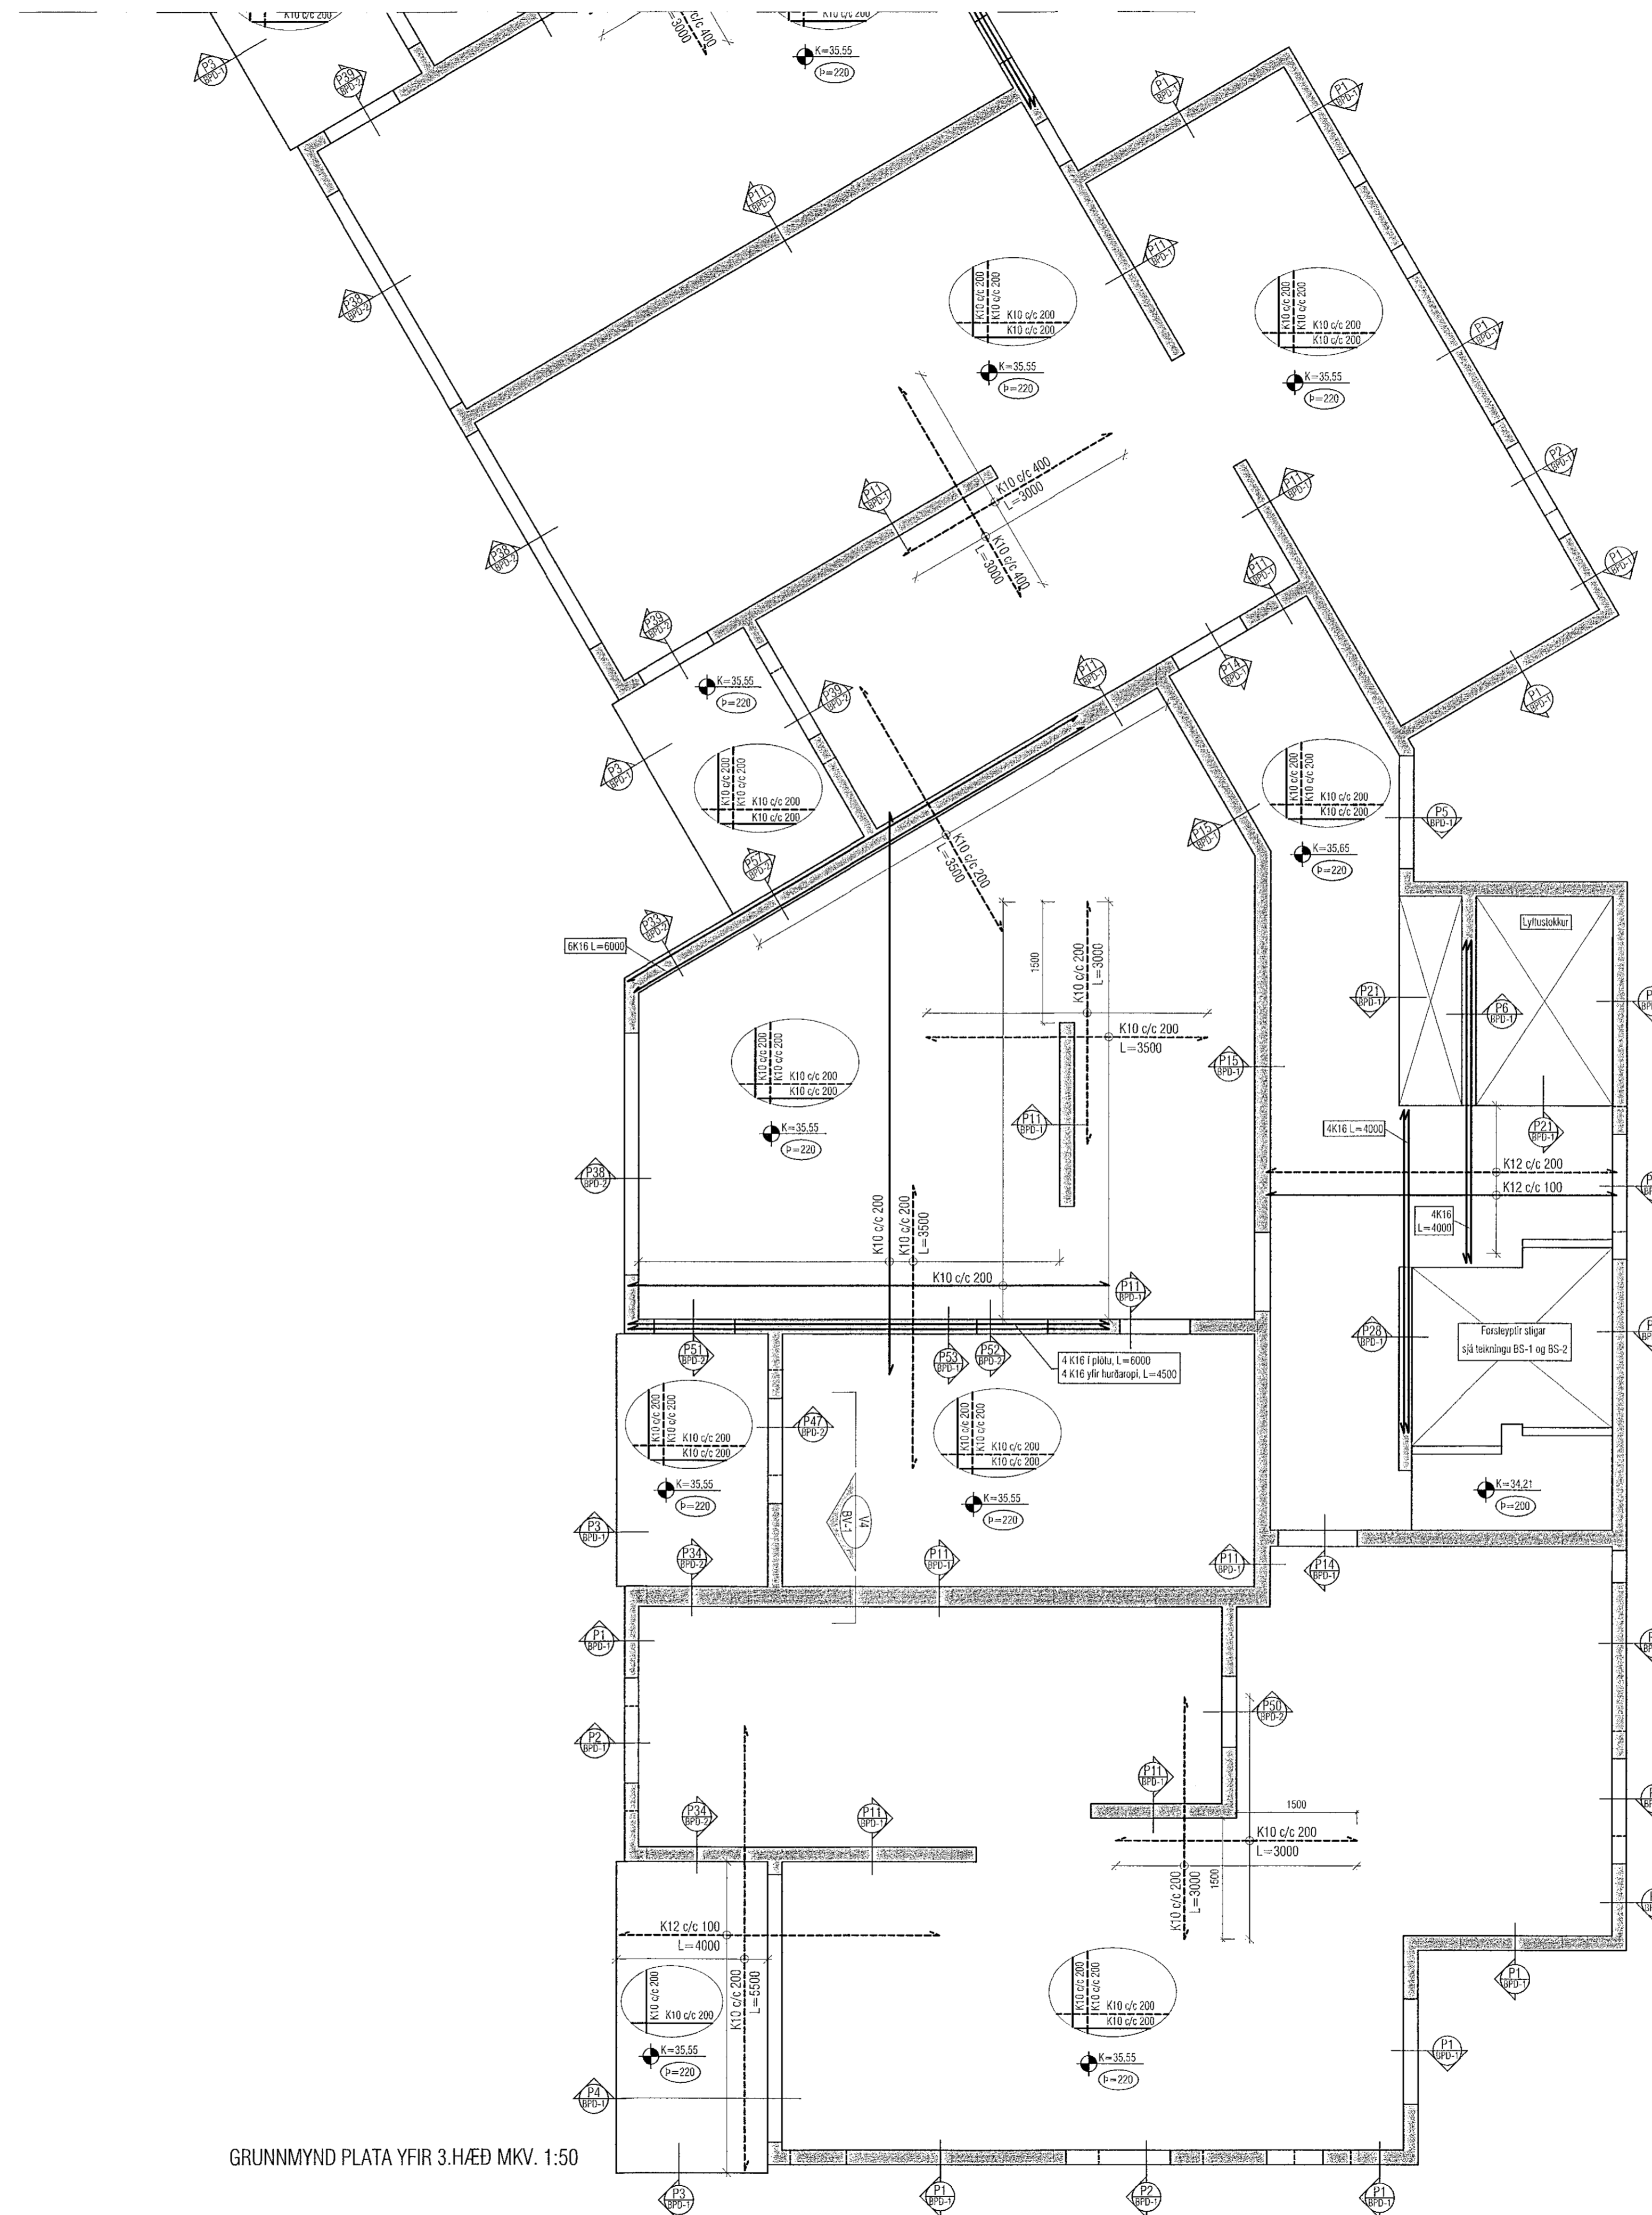

ATH!  
ÖLL MÁL SKULU YFIRFARIN AÐUR EN  
FRAMKVÆMDIR HEFJAST.

Sambýkkt þann  
21. sep. 2021  
F.h. byggingarfulltrúans í Hafnarfirði  
Hjálmar A. Jónsson  
F 1A 3

Útgáfa	Lýsing	Dags.
-		
-		
-		
-		
-		

**ALMENNT, JÁRNABENDING:**

- GRUNNBENDING Í NEDRI BRÚN:**  
Sjá teki á viðkomandi plötu.  
Járn spanna alla plötuna og skeiðleggjast yfir ástolar milli veggja. Neðribrúnarjárn skal skeyta yfir ástolum.
- GRUNNBENDING Í EFRI BRÚN:**  
K10 c/c 200 í báðar áttir.  
Efribrúnarjárn skal skeyta á hafi.

Einnig gildir  
Járn með háltri línu í neðri brún: \_\_\_\_\_  
Járn með slóttu línu í efri brún: \_\_\_\_\_

ATH!  
ÖLL JÁRN SEM ERU TEIKNUÐ INN Á  
GRUNNMYND KOMA AUKALEGA VIÐ  
GRUNNBENDINGU.

Skýringar:  
Á teikningu B-01 eru almennar skýringar og öll lágmarks ákvæði varðandi steypu og bendistál l.d. frágangur á jarnum kringum op og brúnir og fl.  
Uppgefnir kótar eru steypukótar. Upplýsingar um vatnshalla og hvort kótar eru endanlegir, sjá arkitekt.  
Um nákvæma stærð og staðsetningu einstakra byggingahluta. Sjá nánar á sérteikningum aðalhönnuðar.  
Göt og rautar (sjá lagnateikn.)

ATH!  
Leiðbeiningar um yfirhæð á plötum og bitum er á skýringablaði B01

ATH!  
Hleimilt er að nota jarnbakka, með sama jarnmagni og lýrskriflað er á uppdráttum, í stað tengjama úr veggjum í plötur.

ATH!  
Steypuhula í úrveggjum og útiplötum skal vera 30 mm. Sjá nánar á skýringablaði B01.

**VEKTOR**  
- hönnun og ráðgjöf -  
Síðumíla 3, 108 Rvk, sí 554-6650 / 897-5383

**NÓNHAMAR 2, HAFNARFIRDI**

Plata yfir 3.hæð  
Grunnmynd 2/2

Hamað	SH / ÚJ	Teknað	EBHO	Tekn. nr.
Dagsetning	03.09.2021	Máv.	1:50	BP-6

Sigurður Halsteinnsson kt. 030859-7749  
Byggingaáskráningur  
Netfang: sigur@vektor.is  
Símanúmer: 554-6650

Sambýkt áskilninguáður / samræmingahemluður: