


LYKILMYND

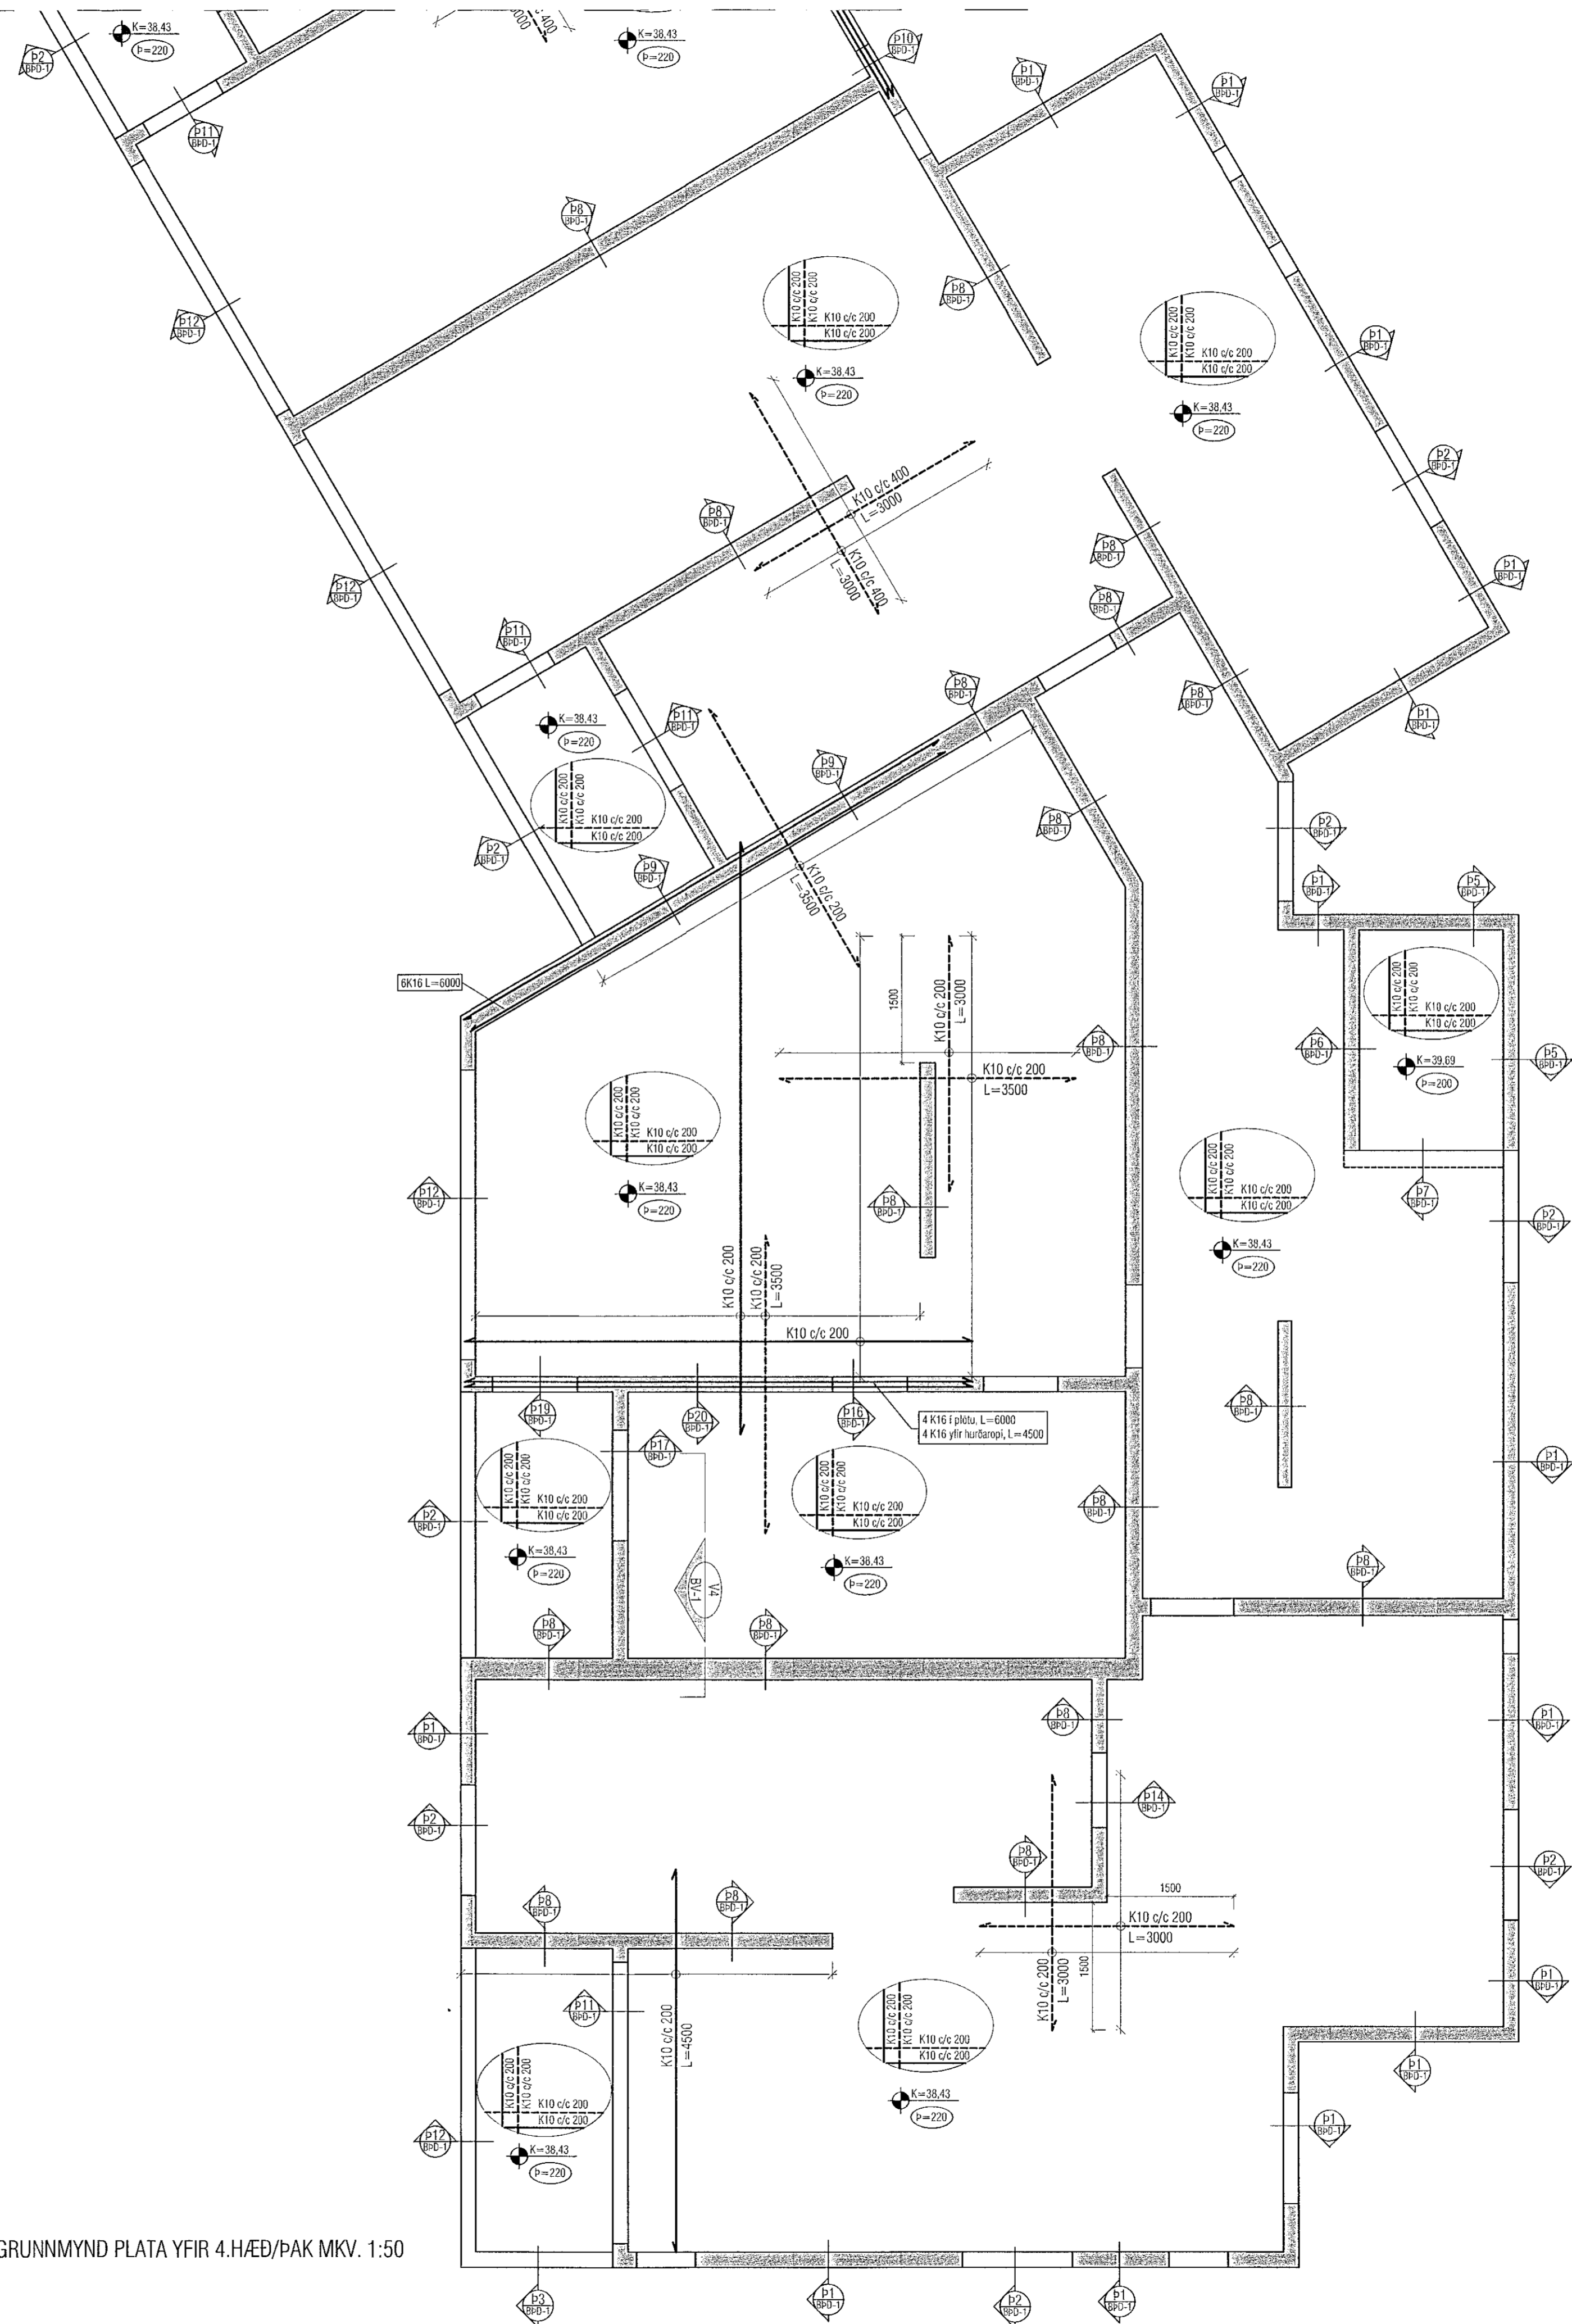

ATH!
ÖLL MÁL SKULU YFIRFARIN ÁÐUR EN
FRAMKVÆMDIR HEFJAST.

Samþykkt þann
21. sep. 2021
f.h. byggingarhúsnæðis í Hafnarfirði
Hjalmar A. Jónsson
TAS

Útgáfa	Lýsing	Dags.
-		
-		
-		
-		
-		

ALMENNT, JÁRNABENDING:

GRUNNBENDING Í NEÐRI BRÚN:
Sjá lán á viðkomandi plötu.
Járn spanna alla plötuna
og skreytingar yfir ástlar milli veggja.
Heftningarjárn skal skeyta yfir ástlar.

GRUNNBENDING Í EFRNI BRÚN:
K10 c/c 200 í húðar ástlar.
Heftningarjárn skal skeyta á hafi.

Einnig gildir
Járn með heilti línu í neðri brún.
Járn með slóttóli línu í efri brún.

ATH!
ÖLL JÁRN SEM ERU TEIKNUÐ INN Á
GRUNNMYND KOMA AUKALEGA VIÐ
GRUNNBENDINGU.

SKÝRINGAR:
Á teikningu B-01 eru almennar skýringar og öll
lágmarks ákvæði varðandi steypu og bendistál t.d.
frágangur á járnnum kringum op og brúnir og fl.

Uppgefnir kótar eru steypukótar. Upplýsingar um
vatnshalla og hvort kótar eru endanlegir, sjá
arkitekt.

Um nákvæma stærð og staðsetningu einstakra
byggingahluta. Sjá nánar á sérteikningum
aðalhönnuðar.

Gól og rautlar (sjá tagnateikn.)

ATH!
Leiðbeiningar um yfirhæð á plötum og bitum
er á skýringablaði B01

ATH!
Heimilt er að nota járnabakka, með sama
járnmatni og fyrirskrifað er á uppdráttum, í stað
tengjána úr veggjum í plötum.

ATH!
Steypuhula í úlveggjum og útlötlum skal vera
30 mm. Sjá nánar á skýringablaði B01.

VEKTOR
- hönnun og ráðgjöf -
Síðumúla 3, 108 Rvk, s: 554-6650 / 897-5383

NÓNHAMAR 2, HAFNARFIRÐI

Plata yfir 4.hæð/Pakplata
Grunnmynd 2/2

Hanað	SH / ÓJ	Teiknað	EBHO	Teikn. nr.
Dagsetning	Miv.	1:50		BP-8
Dagsetning	03.09.2021			

Sigurður Hafsteinsson kl. 030659-7749
Byggingstæknifráttar
Netfang: sigur@vektor.is

Samþykkt aðalhönnuðar / samþættingarhönnuðar:
[Signature]