


Samþykkt þátt
21. sep. 2021
Fm. byggingarfulltrúans í Hafnarfirði
Hjálmar A. Jónsson

Útgáfa	Lýsing	Dagst.
-		
-		
-		
-		

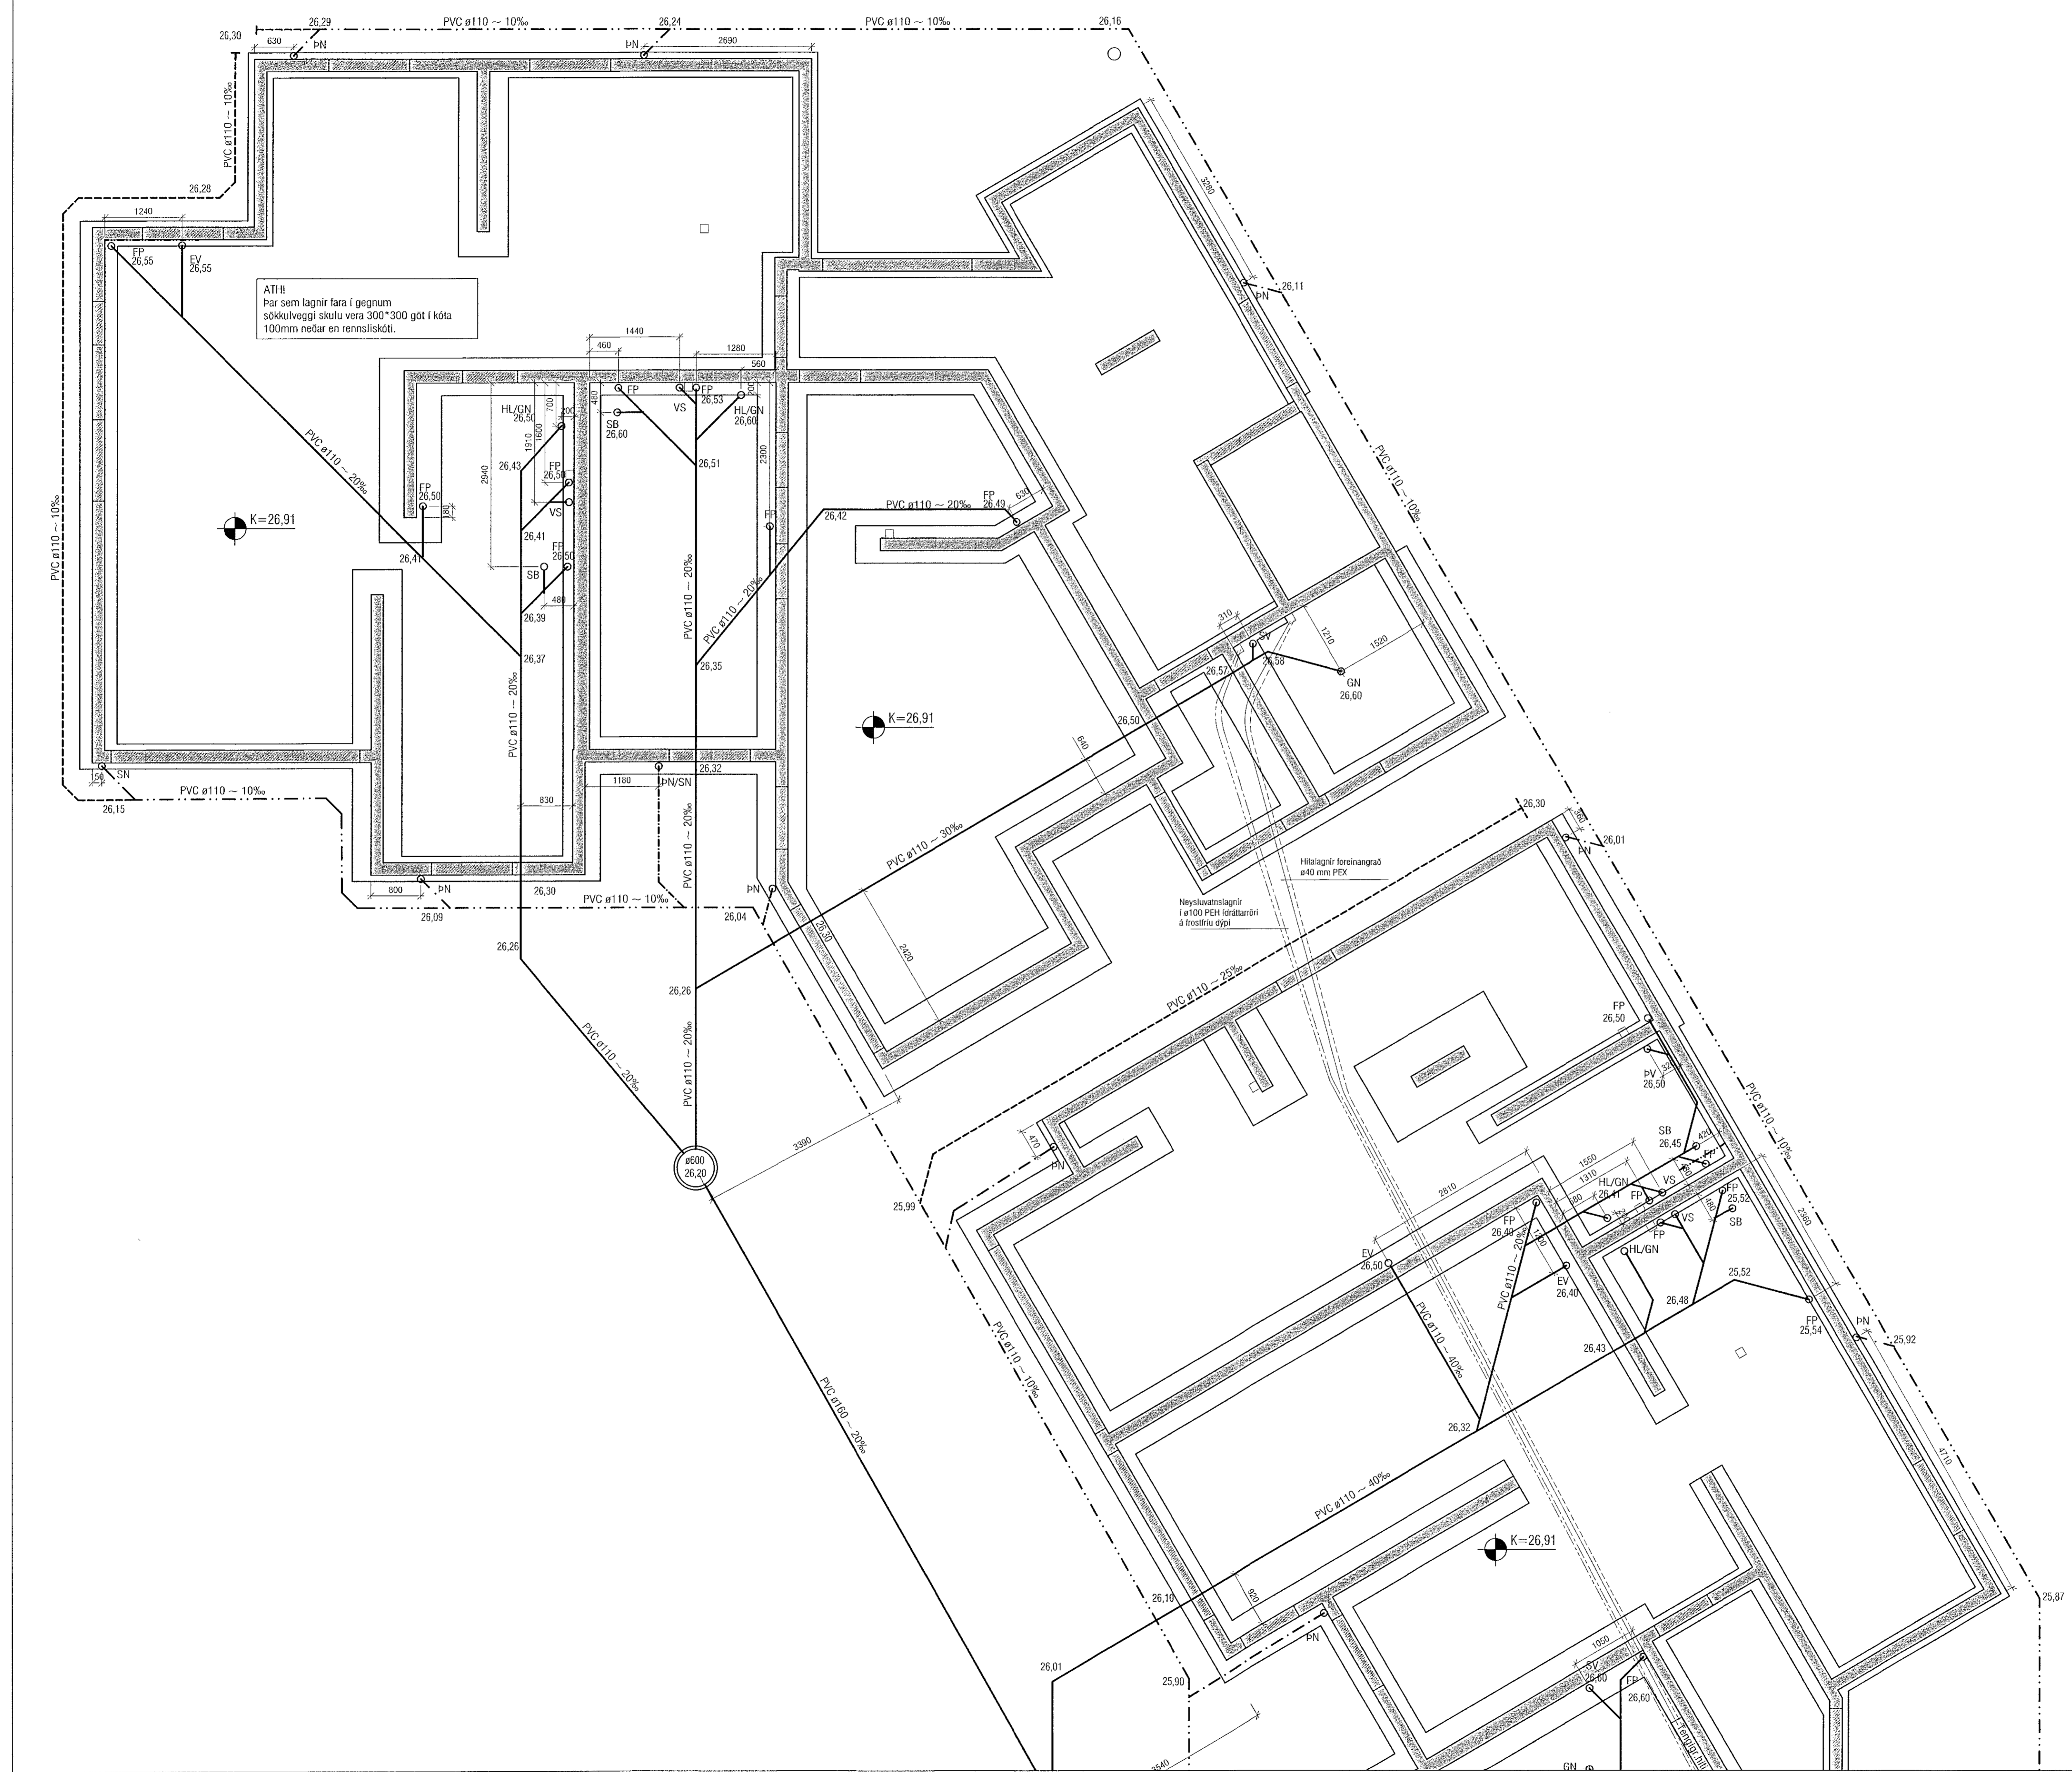

VEKTOR
- hönnun og ráðgjöf -
Síðumúla 3, 108 Rvk, s: 554-6650 / 897-5363

Nónhamar 2, Hafnarfjörður

Lagnir-grunnlaginn
Grunnmynd

Hannað	SHVÓJ	Teknað	MMA	Tekn. n.
Dagsetning	03.09.2021	Mkv.	1:50	L-03

Sigurður Halsteinnsson Kf. 030859-7749
Byggingateknískt aðfangur
Netfang: sigur@vektor.is

Samþykkt þátt
[Signature]

Samþykkt afbótum / samræmingarbréfum:
[Signature]

Blásk. A1