


Útgáfa	Lýsing	Dags.
-		
-		
-		
-		

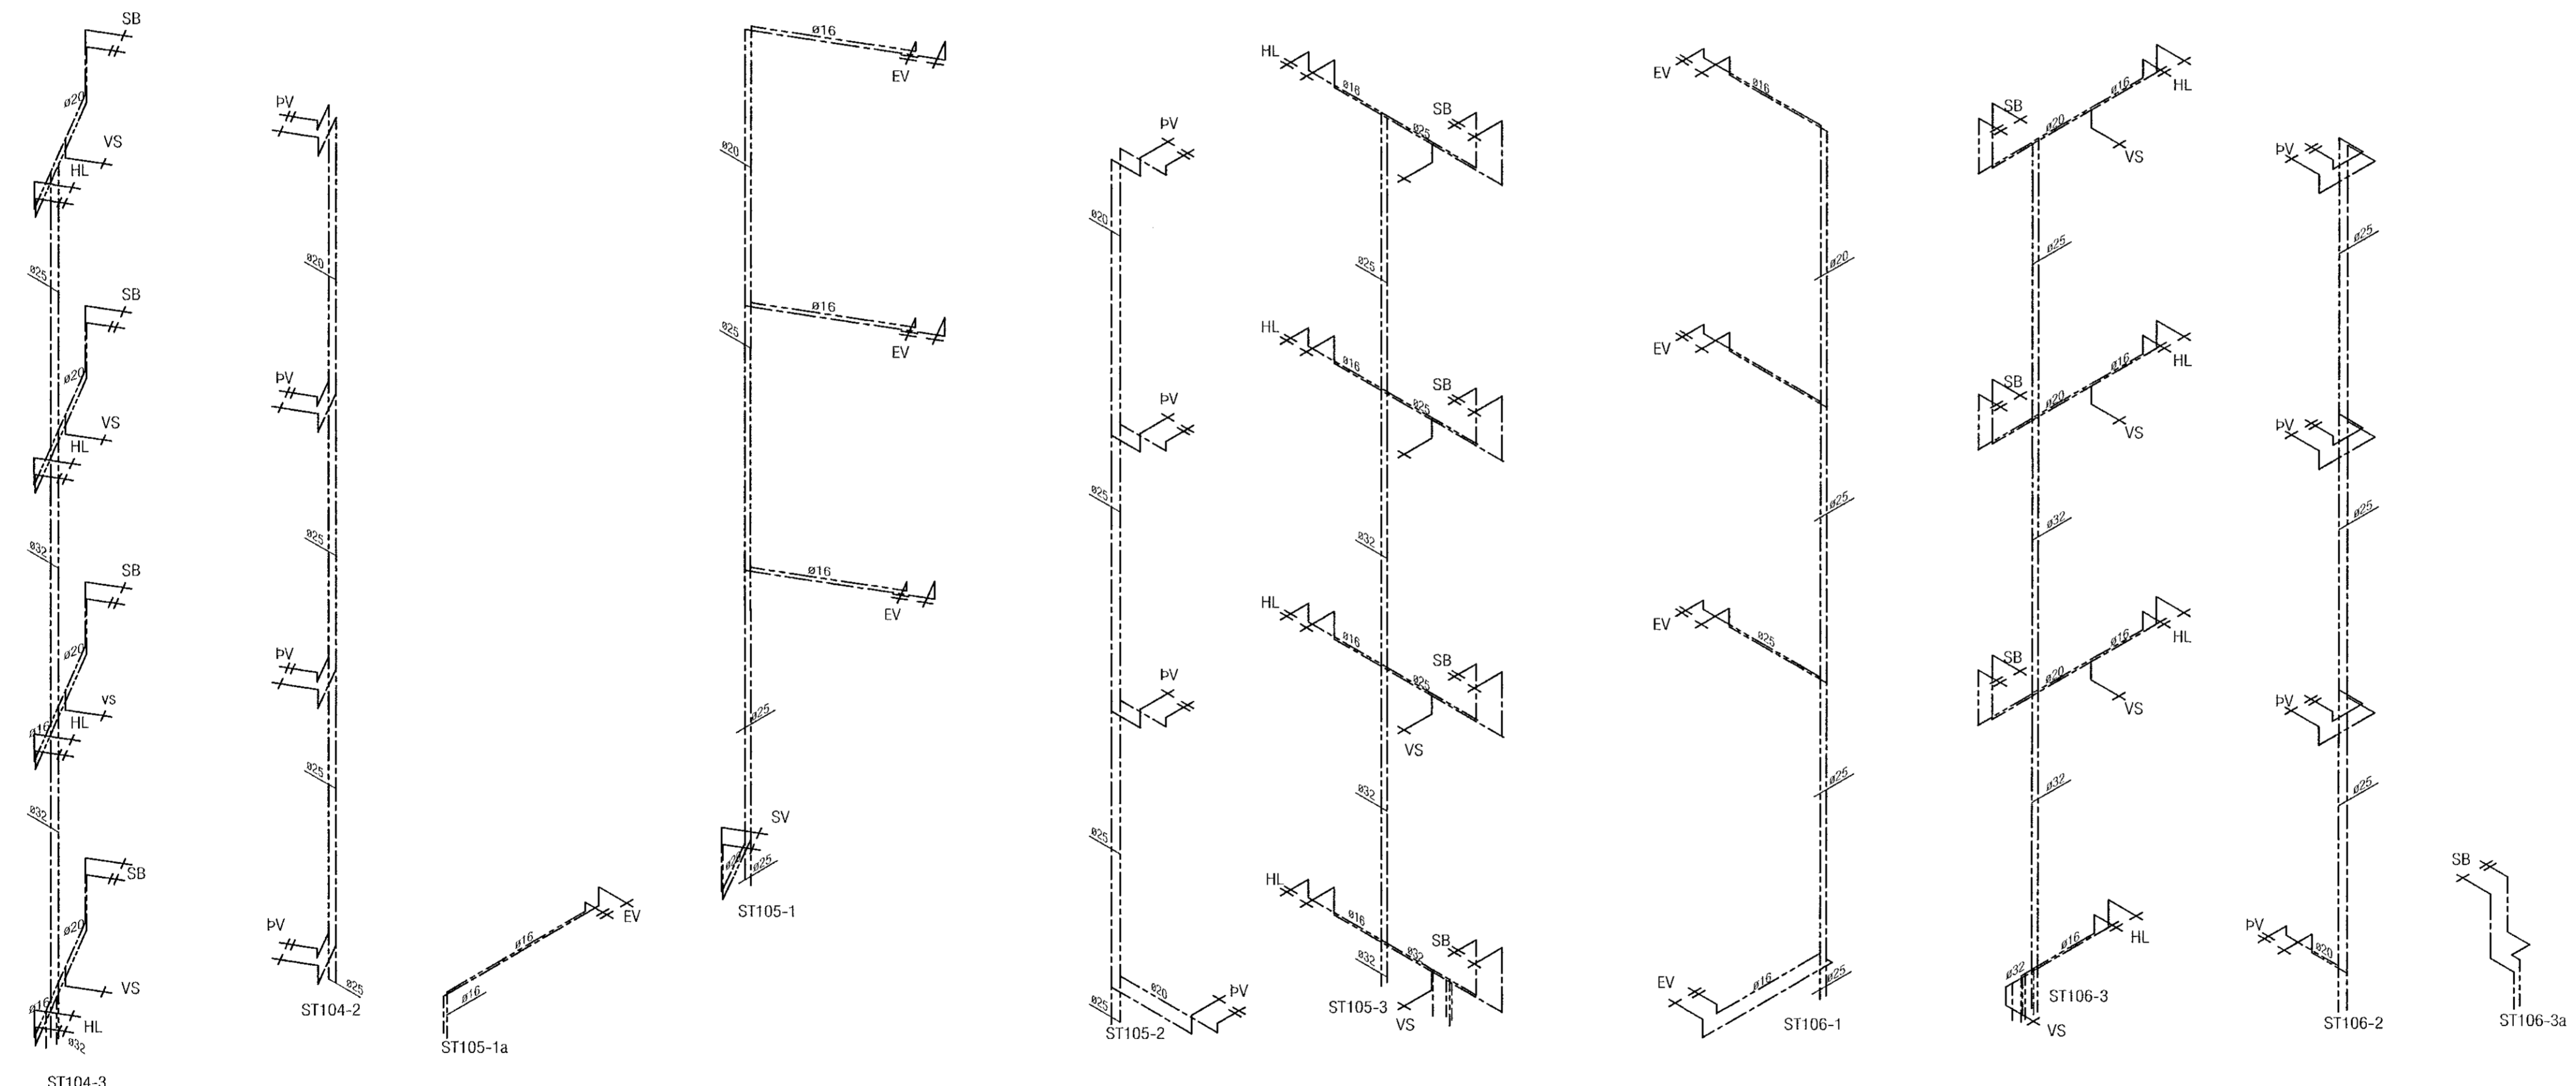

RÚMMYND NEYSLUVATNSLAGNA
 LAGNIR ERU PE-X, AL/PEX EDA PP-R, SJA SKÝRINGAÐLAD L-01

VEKTOR
 - hönnun og ráðgjöf -
 Síðumúla 3, 108 Rvk, s: 554-6650 / 897-5363

Nónhamar 2, Hafnarfjörður

Lagnir - neysluvatnslagnir
 Rúmmyndir

Farmað	SH/EPK	Teknað	MMA	Tekn. nr.
Dagsetning	03.09.2021	Miv.	1:50	L-212

Sigurður Halsteinnsson kt. 030659-7749
 Byggingateknifræðingur
 Netfang: sigurdur@vektor.is

Sigurður Halsteinnsson

Sambýkt afbúnaður / samþráttgættur:

[Signature]

Blátt: A1