


Útgáfa	Lýsing	Dags.
-		
-		
-		
-		

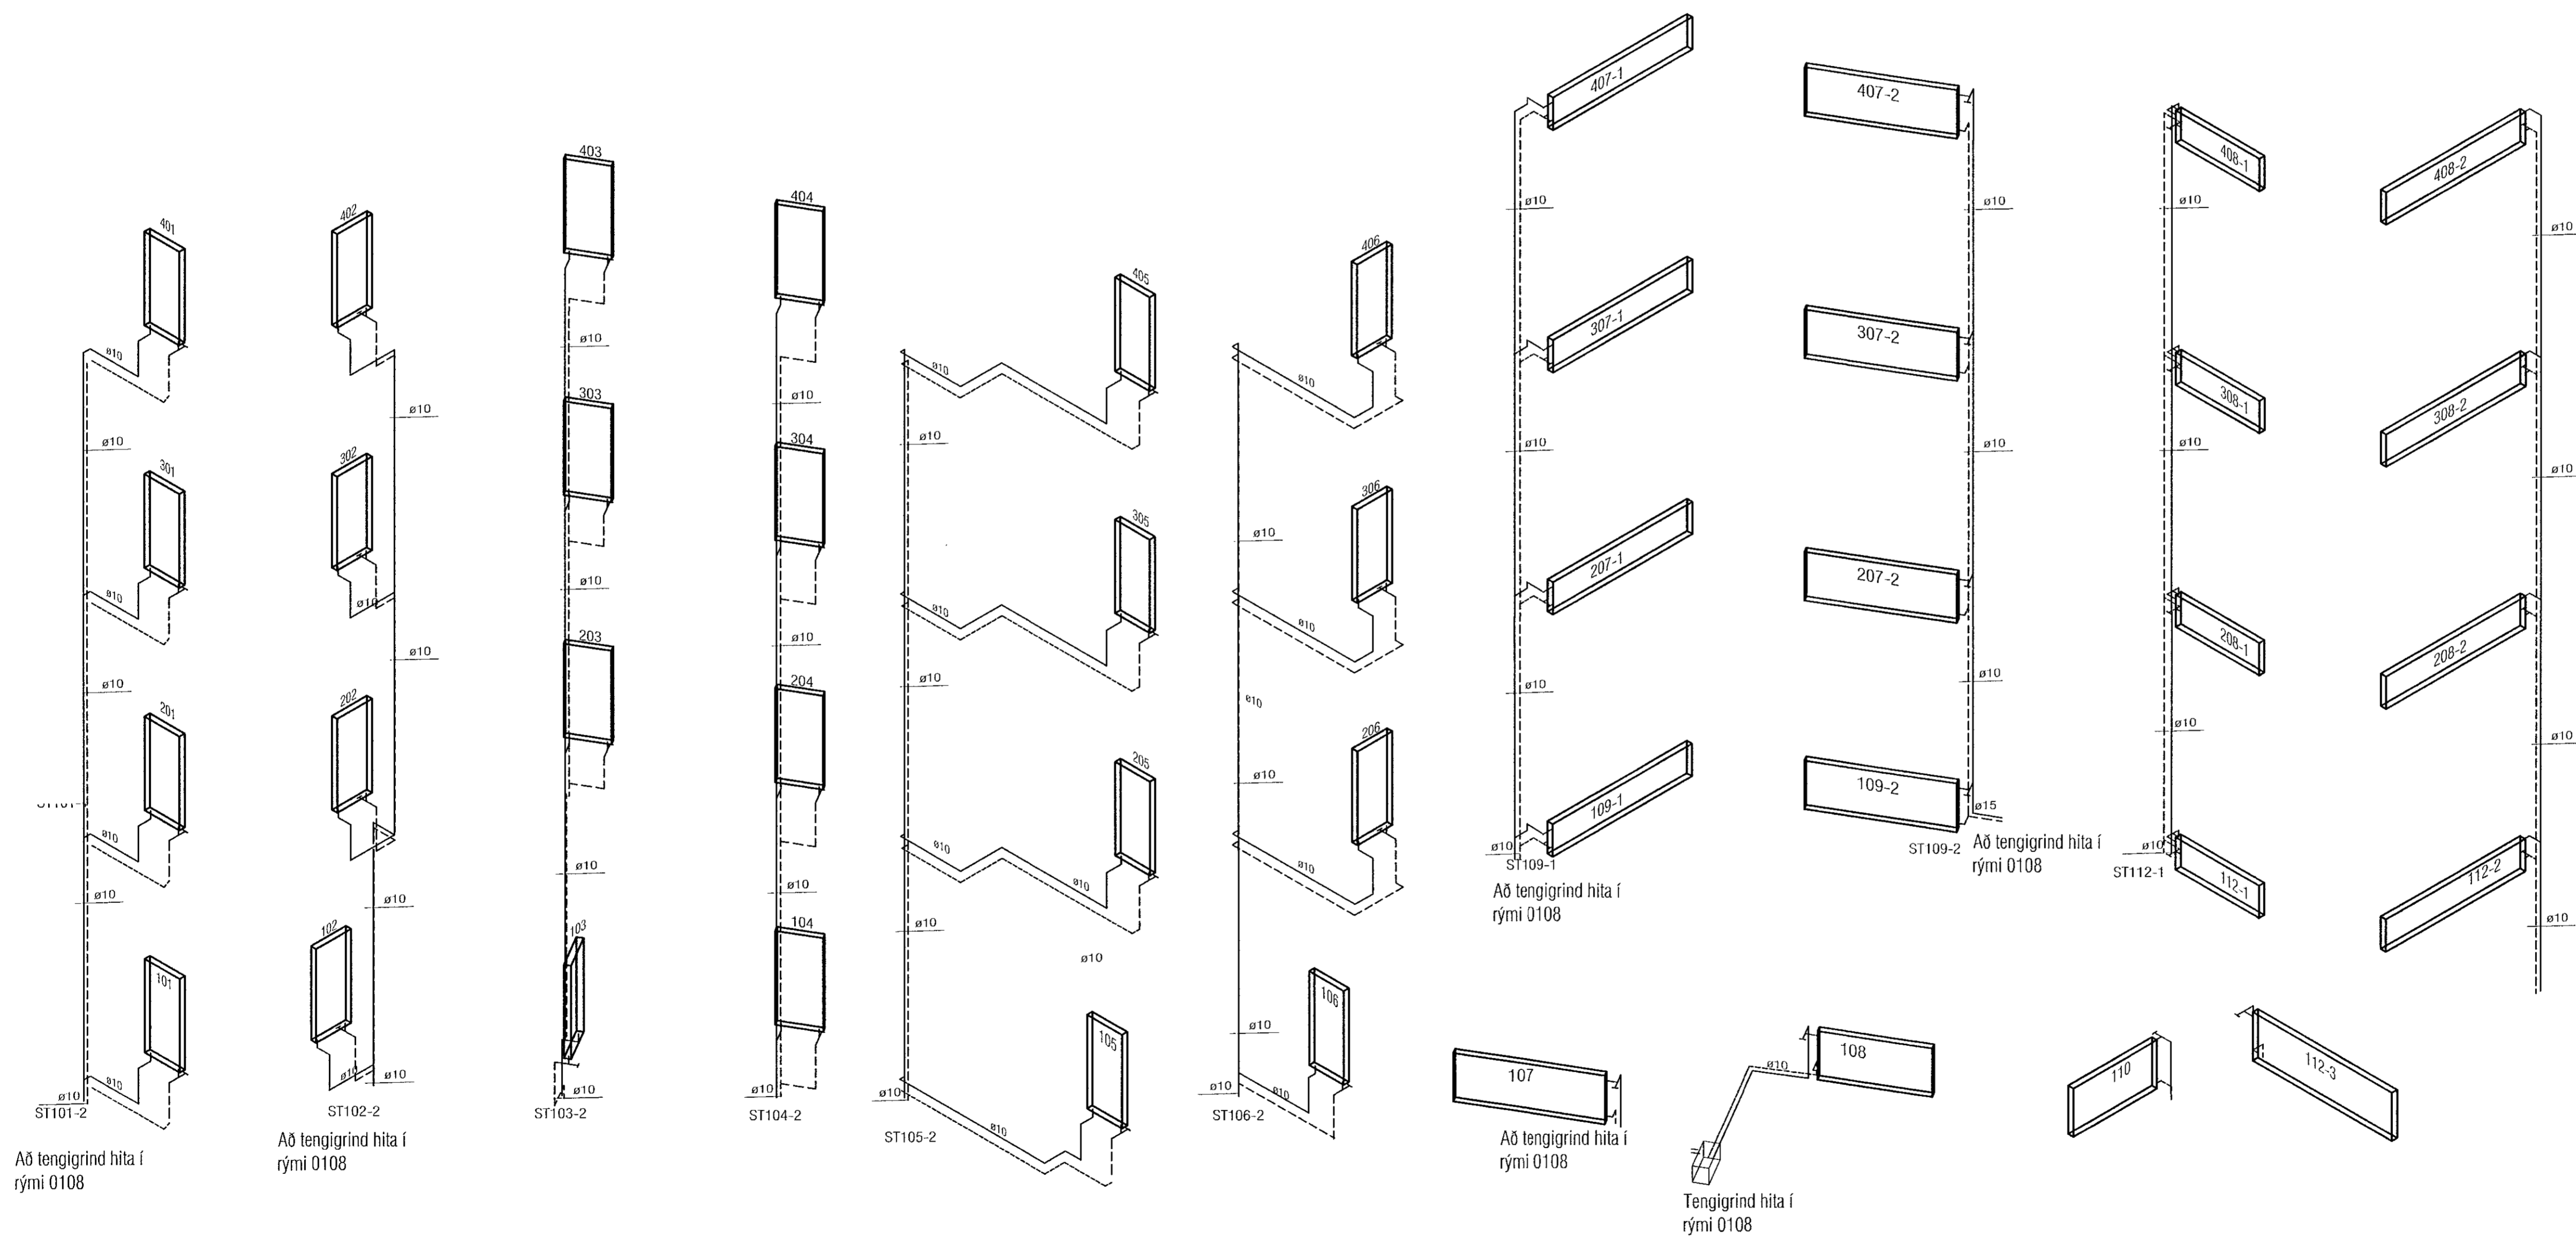

**VEKTOR**  
- hönnun og ráðgjöf -  
Stúrnúta 3, 108 Pvk, t: 554-6650 / 897-5363

Nónhamar 2, Hafnarfjörður

Lagnir - hitalagnir  
Rúmmyndir- ofnar

Hannab	SH/EPK	Talanab	MMA	Tökn. nr.
Dagsetning	03.09.2021	Mkv.	1:50	L-309

Sigurður Hafsteinsson kt. 030859-7749  
Byggingateknísktæknir  
Netfang: sigurdur@vektor.is

Samþykkt af:

Samþykkt af:

Blaðst. A1