


Samþykkt þann
21. sep. 2021
L.H. byggingarfulltrúens (Hafnarfjörður)
Hjálmar A. Jónsson
L.H.A.S

| Útgáfa | Lýsing | Dags. |
|--------|--------|-------|
| - | | |
| - | | |
| - | | |
| - | | |

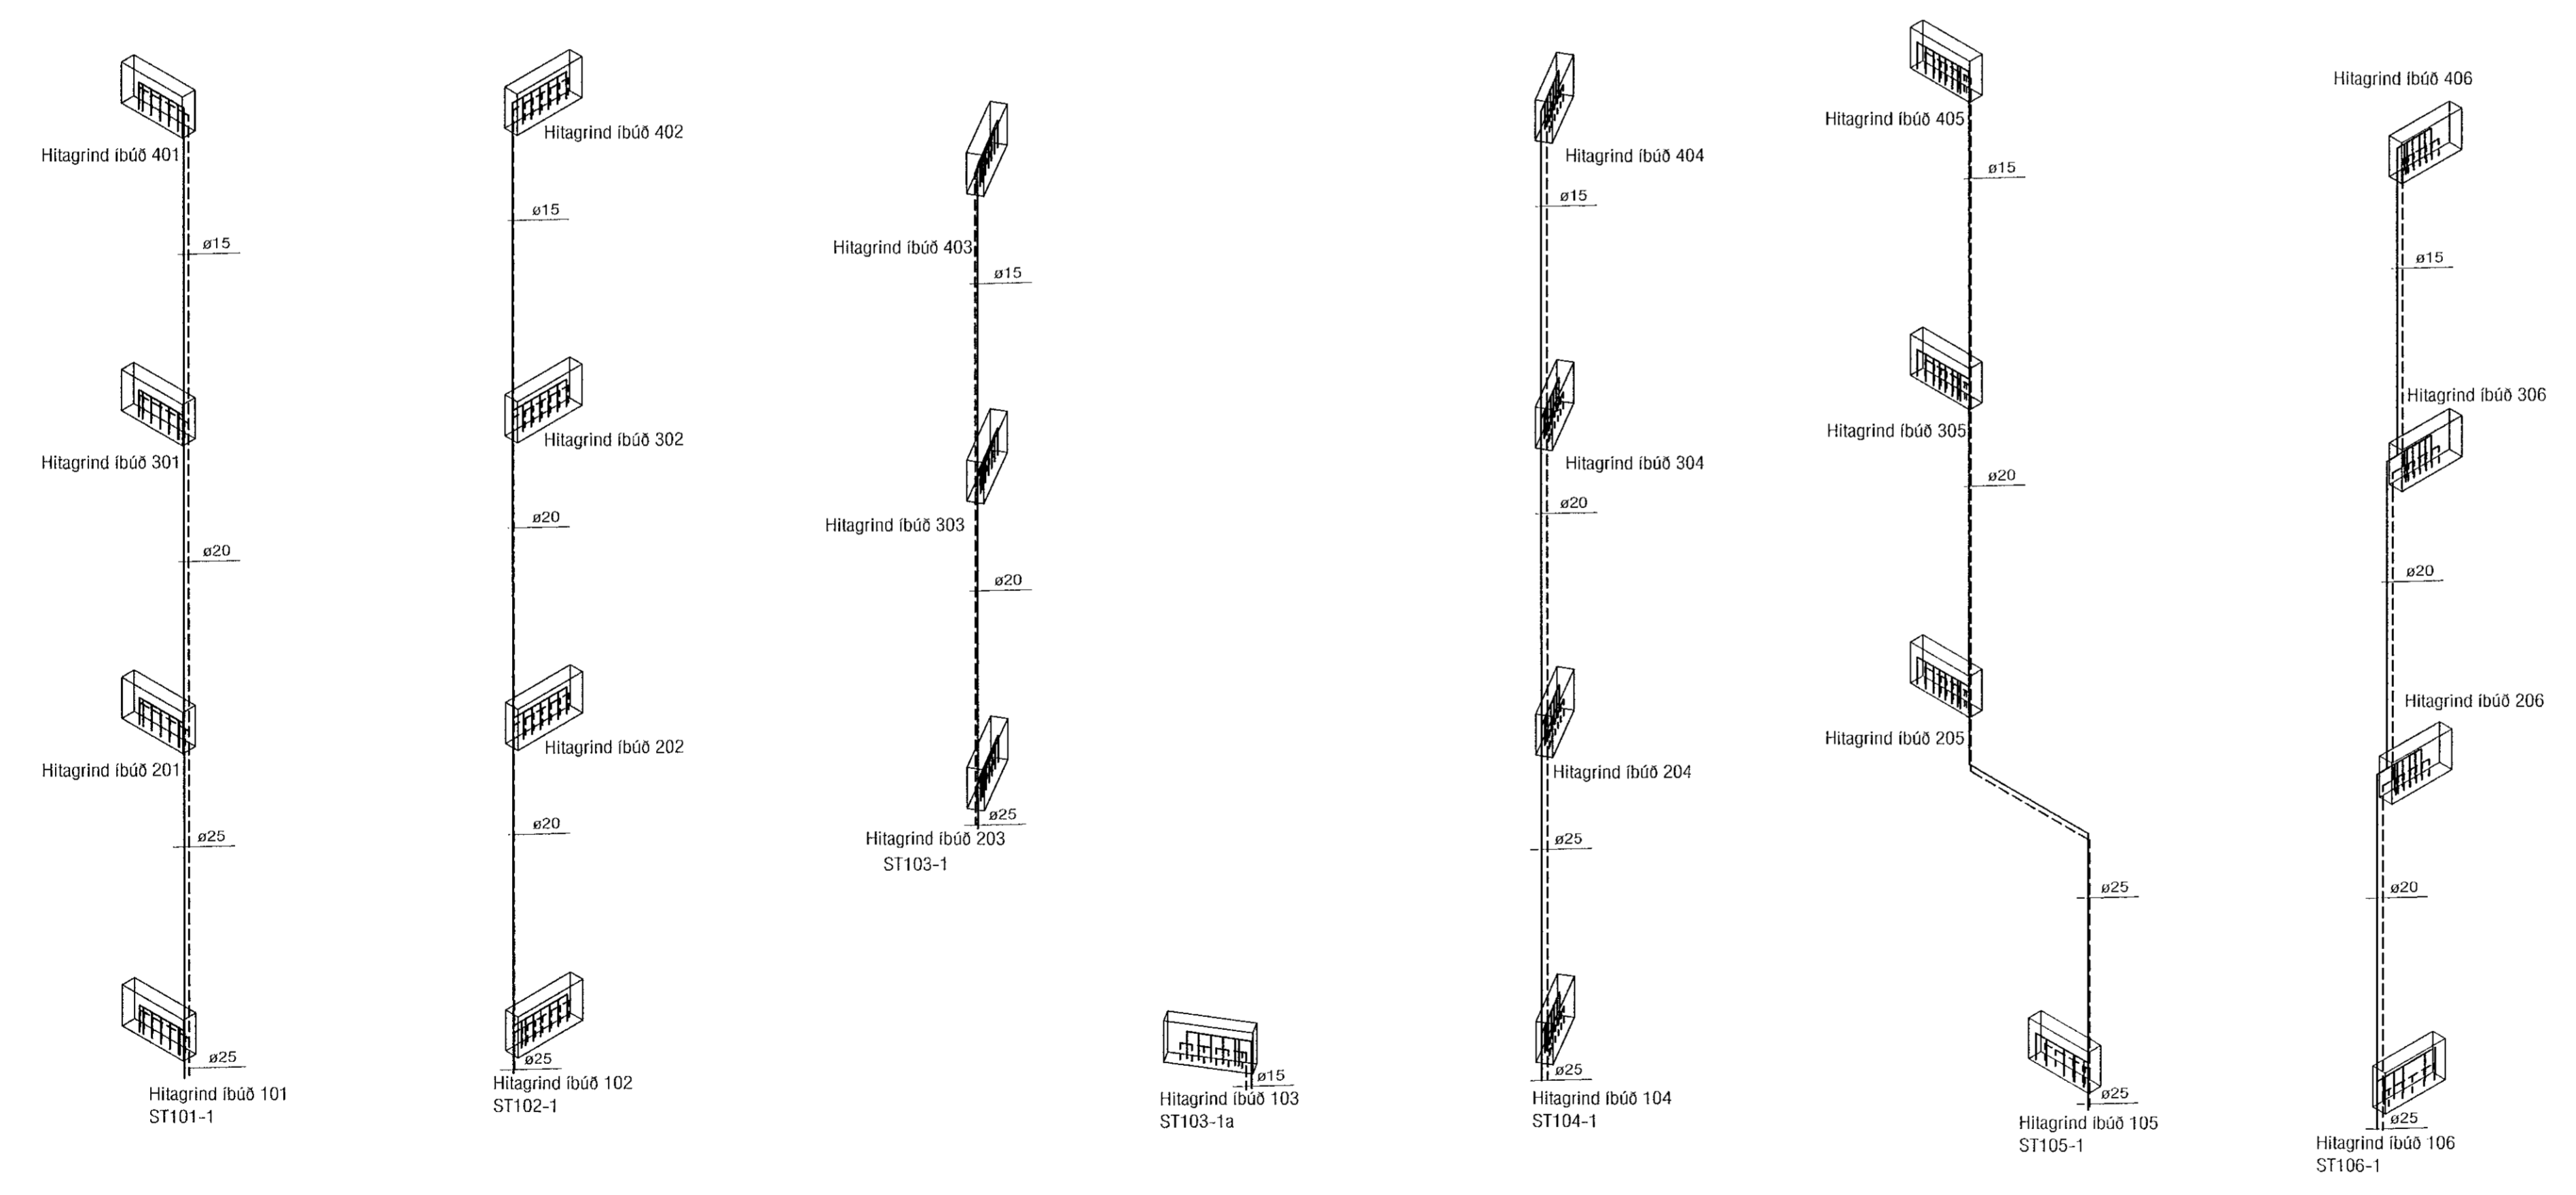

VEKTOR
- hönnun og ráðgjöf -
Síðumála 3, 108 Rvk, s: 554-6650 / 897-5383

Nónhamar 2, Hafnarfjörður

Lagnir -hitagagnir
Rúmmyndir- hitagrindur

| | | | | |
|------------|------------|----------|------|-----------|
| Viðmál | SH/EHK | Tekniátt | MMA | Tekn. nr. |
| Dagsetning | 03.09.2021 | Miv. | 1:50 | L-310 |

Sigurður Halsteinnsson kt. 030859-7749
Byggingarfulltrúendur
Netfang: sigur@vektor.is

Samþykkt af hönnuðum / samráðingahönnuðum:
[Signature]