



ATH! Þar sem lagnir fara í gegnum brunahólfandi veggja eða plötur skal koma brunapétting, á fallstamma skal setja eldvarnarkraga eða eldvarnarborða á plötuskilum. Um frágang lagnastokka er vísað til séruppráttá aðalhönnuðar.

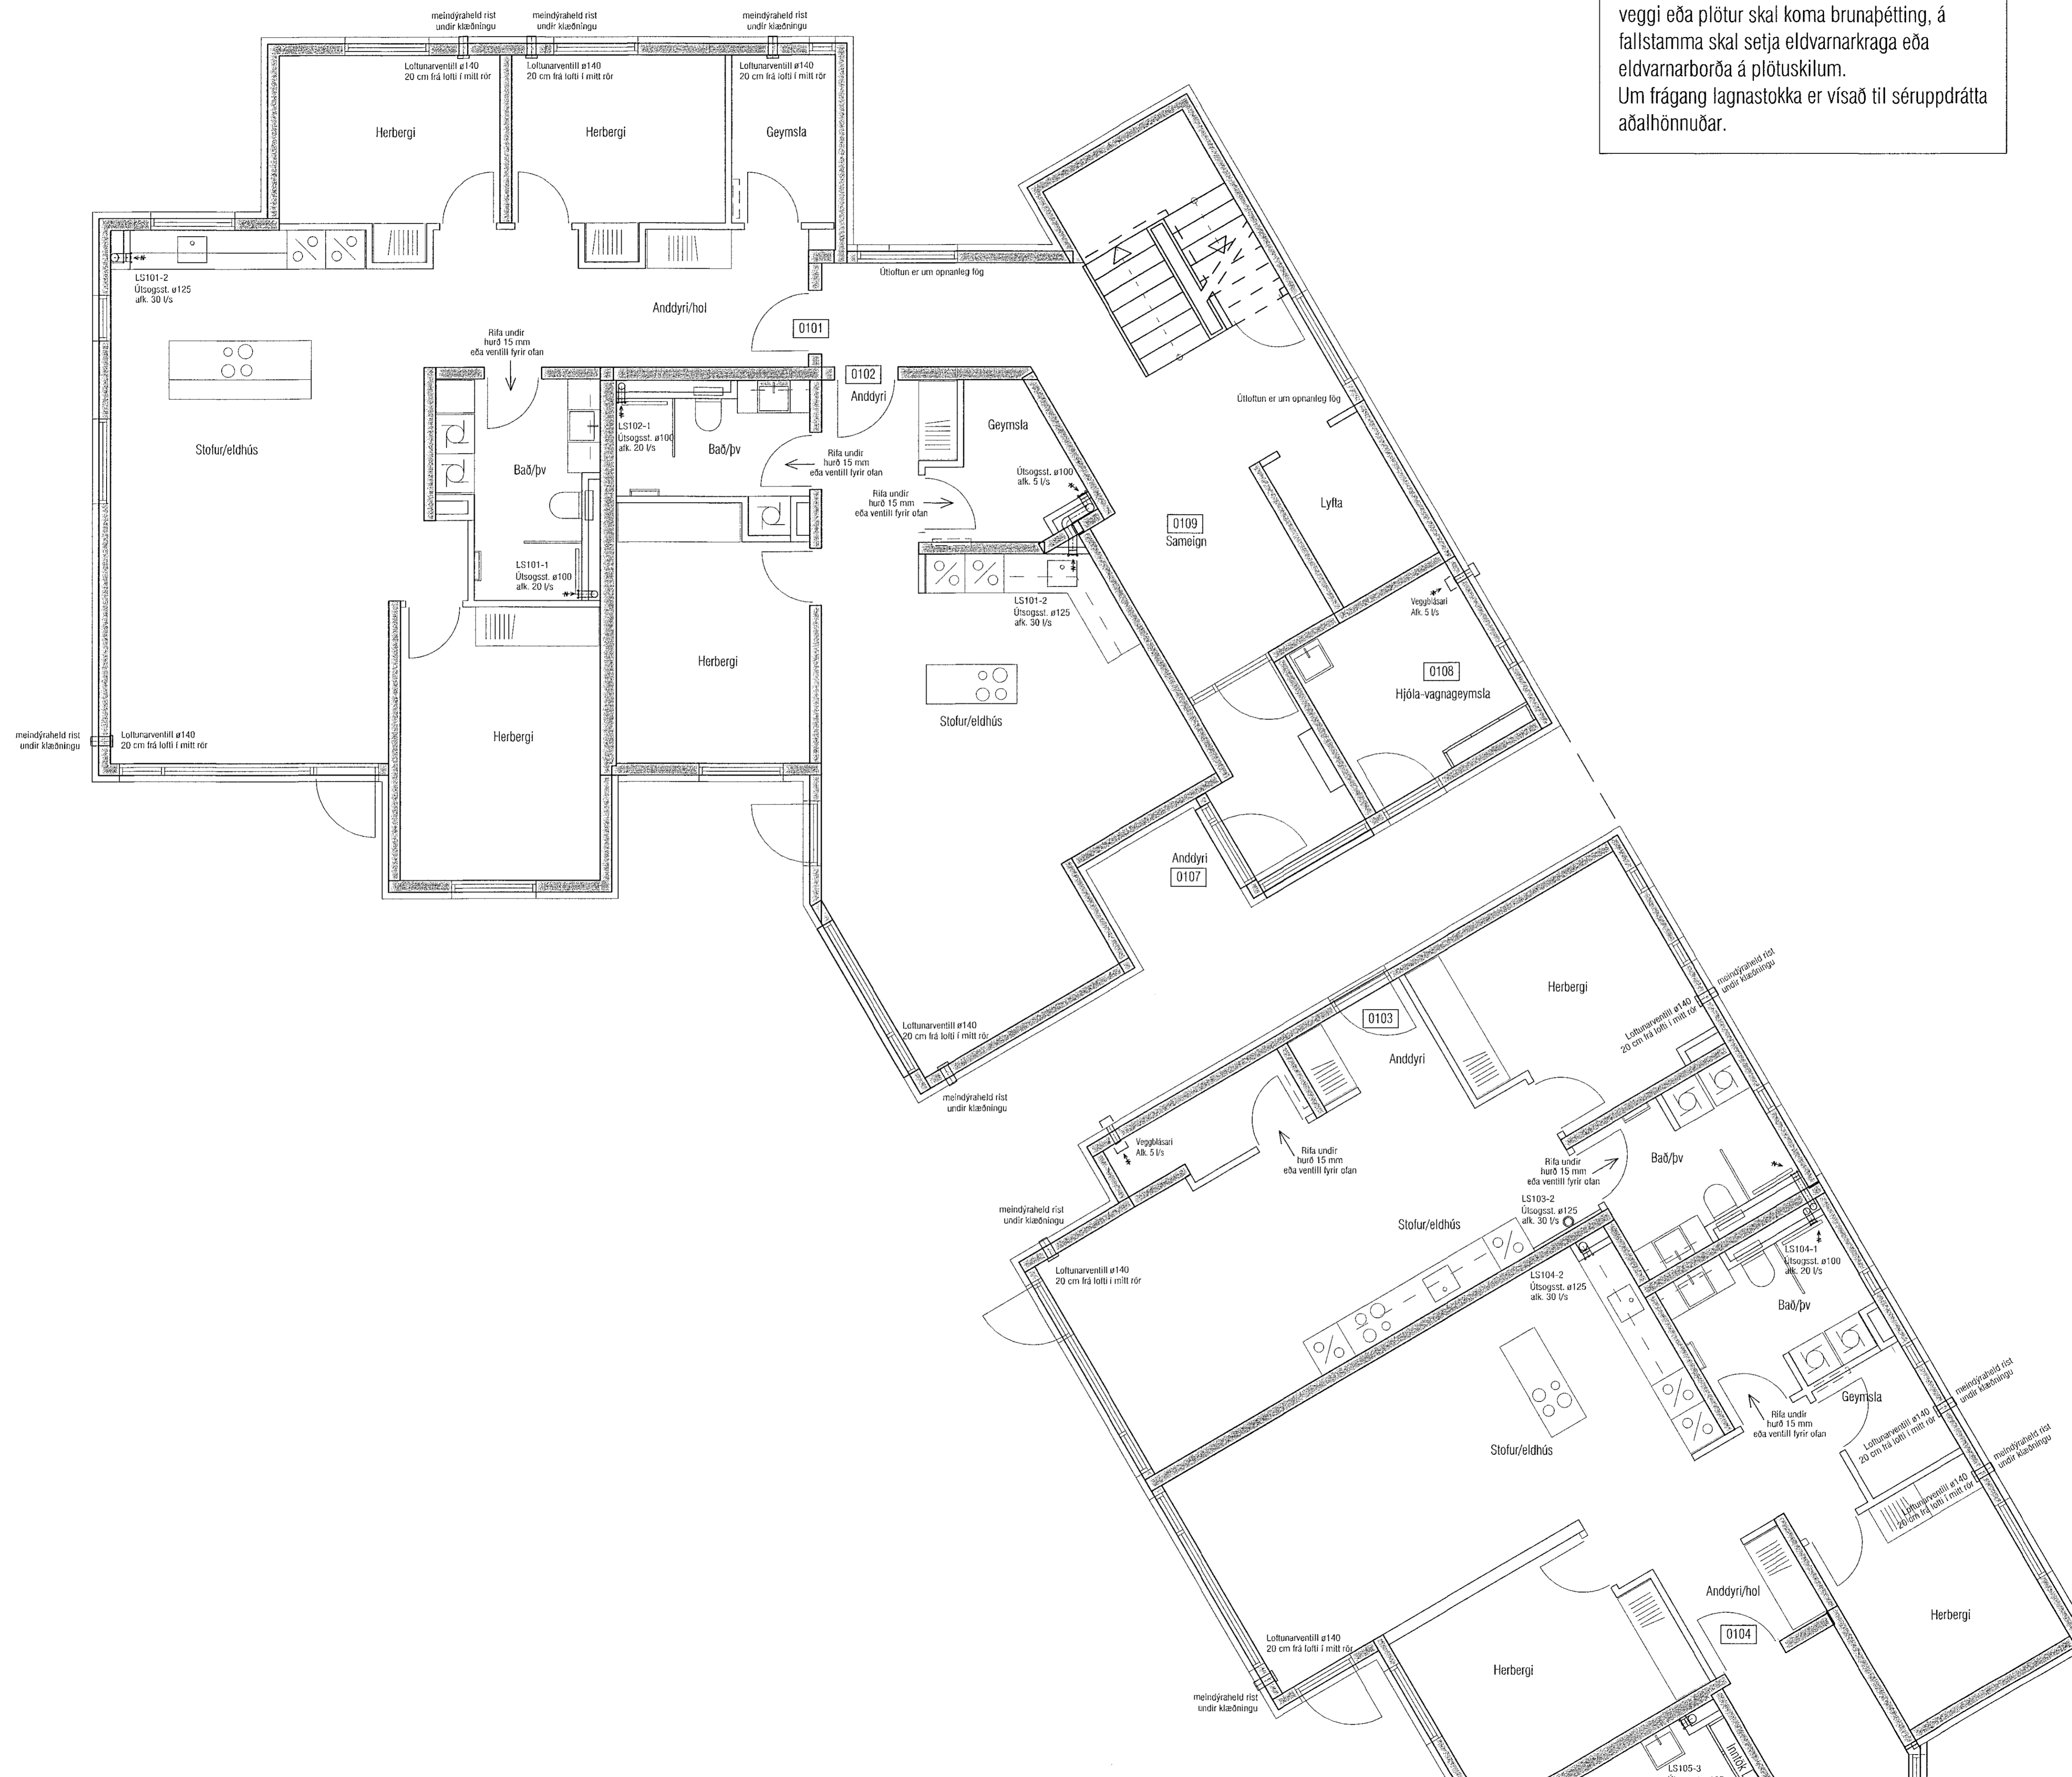

Samþykkt þann
21. sep. 2021
F.N. byggingarfulltrúans í Hafnarhlíð,
Hjálmar A. Jónsson
HAFNAR

Útgáfa	Lýsing	Dags.
-		
-		
-		
-		

 

VEKTOR
- hönnun og ráðgjöf -
Síðumúla 3, 108 Rvk, s: 554-6650 / 897-5363

Nónhamar 2, Hafnarfjörður

Lagnir -loftþræsing
Grunnmynd 1.hæð I

Höfundur	SH/EPK	Telkub	MMA	Tel. nr.
Dagsetning	03.09.2021	Mkv.	1:50	L-401-1
Sigurbur Hafsteinsson kt. 030659-7749 Byggingateknifabrykur Netfang: sigurbur@vektor.is				

Séruppráttur:
Samþykkt aðalhönnuðar / samráðingahönnuðar:
[Signature]