


ATH! Þar sem lagnir fara í gegnum brunahólfandi veggri eða plötur skal koma brunabætting, á fallstamma skal setja eldvarnarkraga eða eldvarnarborða á plötuskilum. Um frágang lagnastokka er vísað til séruppráttta aðalhönnuðar.

Sambýkt þann
21. sep. 2021
Lagnir og loftslagnir í Hafnarfjörð
bygging A. Jónsson
FMA

Útgáfa	Lýsing	Dags.
-		
-		
-		
-		

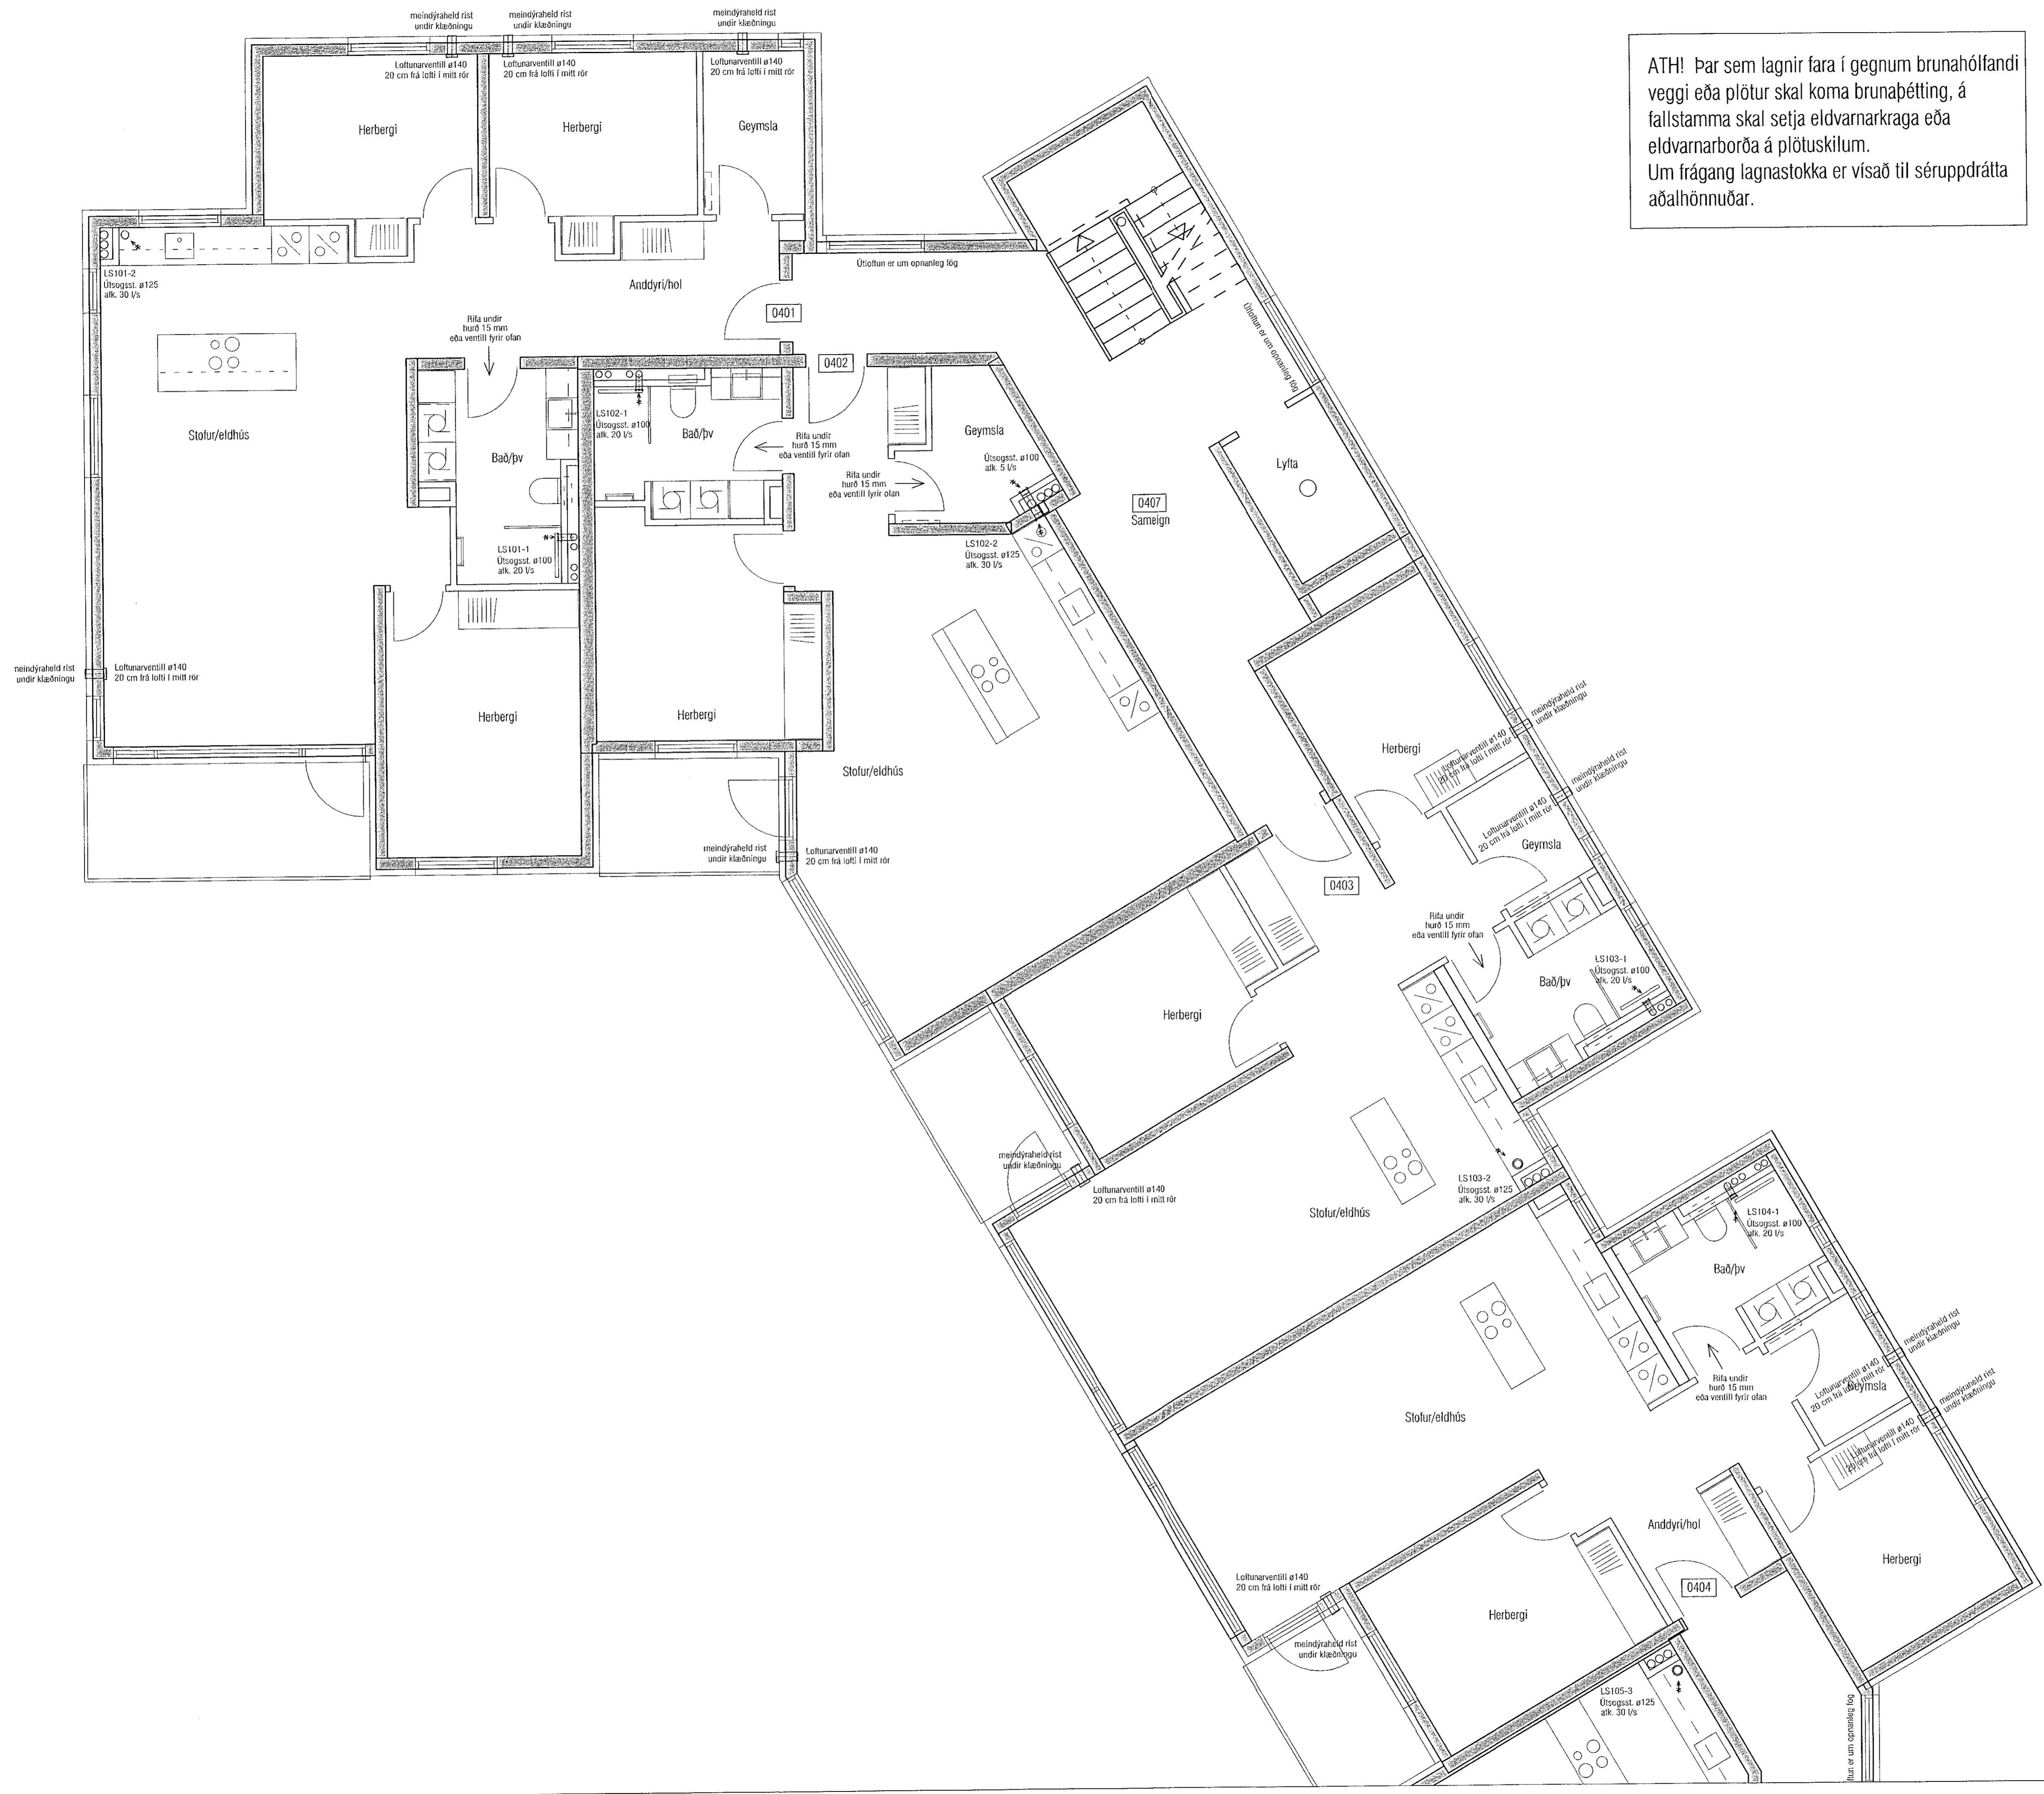

VEKTOR
- hönnun og ráðgjöf -
Síðumála 3, 108 FM, s: 554-6650 / 897-5363

Nónhamar 2, Hafnarfjörður

Lagnir -loftþræsing
Grunnmynd 4. hæð I

Hannað SH/EHK	Teknað MMA	Tekn. nr.
Dagsetning 03.09.2021	Mkv 1:50	L-407-4

Sigurður Halsteinsson kt. 030659-7749
Byggingafræðingur
Netfang: sigurdur@vektor.is

Sambýkt aðalhönnuðar / samræmingahönnuðar:
[Signature]

Bládr. A1