


ATH! Þar sem lagnir fara í gegnum brunahólfandi veggji eða plötur skal koma brunabætting, á fallstamma skal setja eldvarnarkraga eða eldvarnarborða á plötuskilum.
Um frágang lagnastokka er vísað til séruppráttu aðalhönnuðar.

Sambýkkt þenn
21. sep. 2021
F.H. Byggingarfulltrúnaði í Hafnarfirði
Hjalmar A. Jónsson
HFAJ

Útgáfa	Lýsing	Dags.
-		
-		
-		
-		

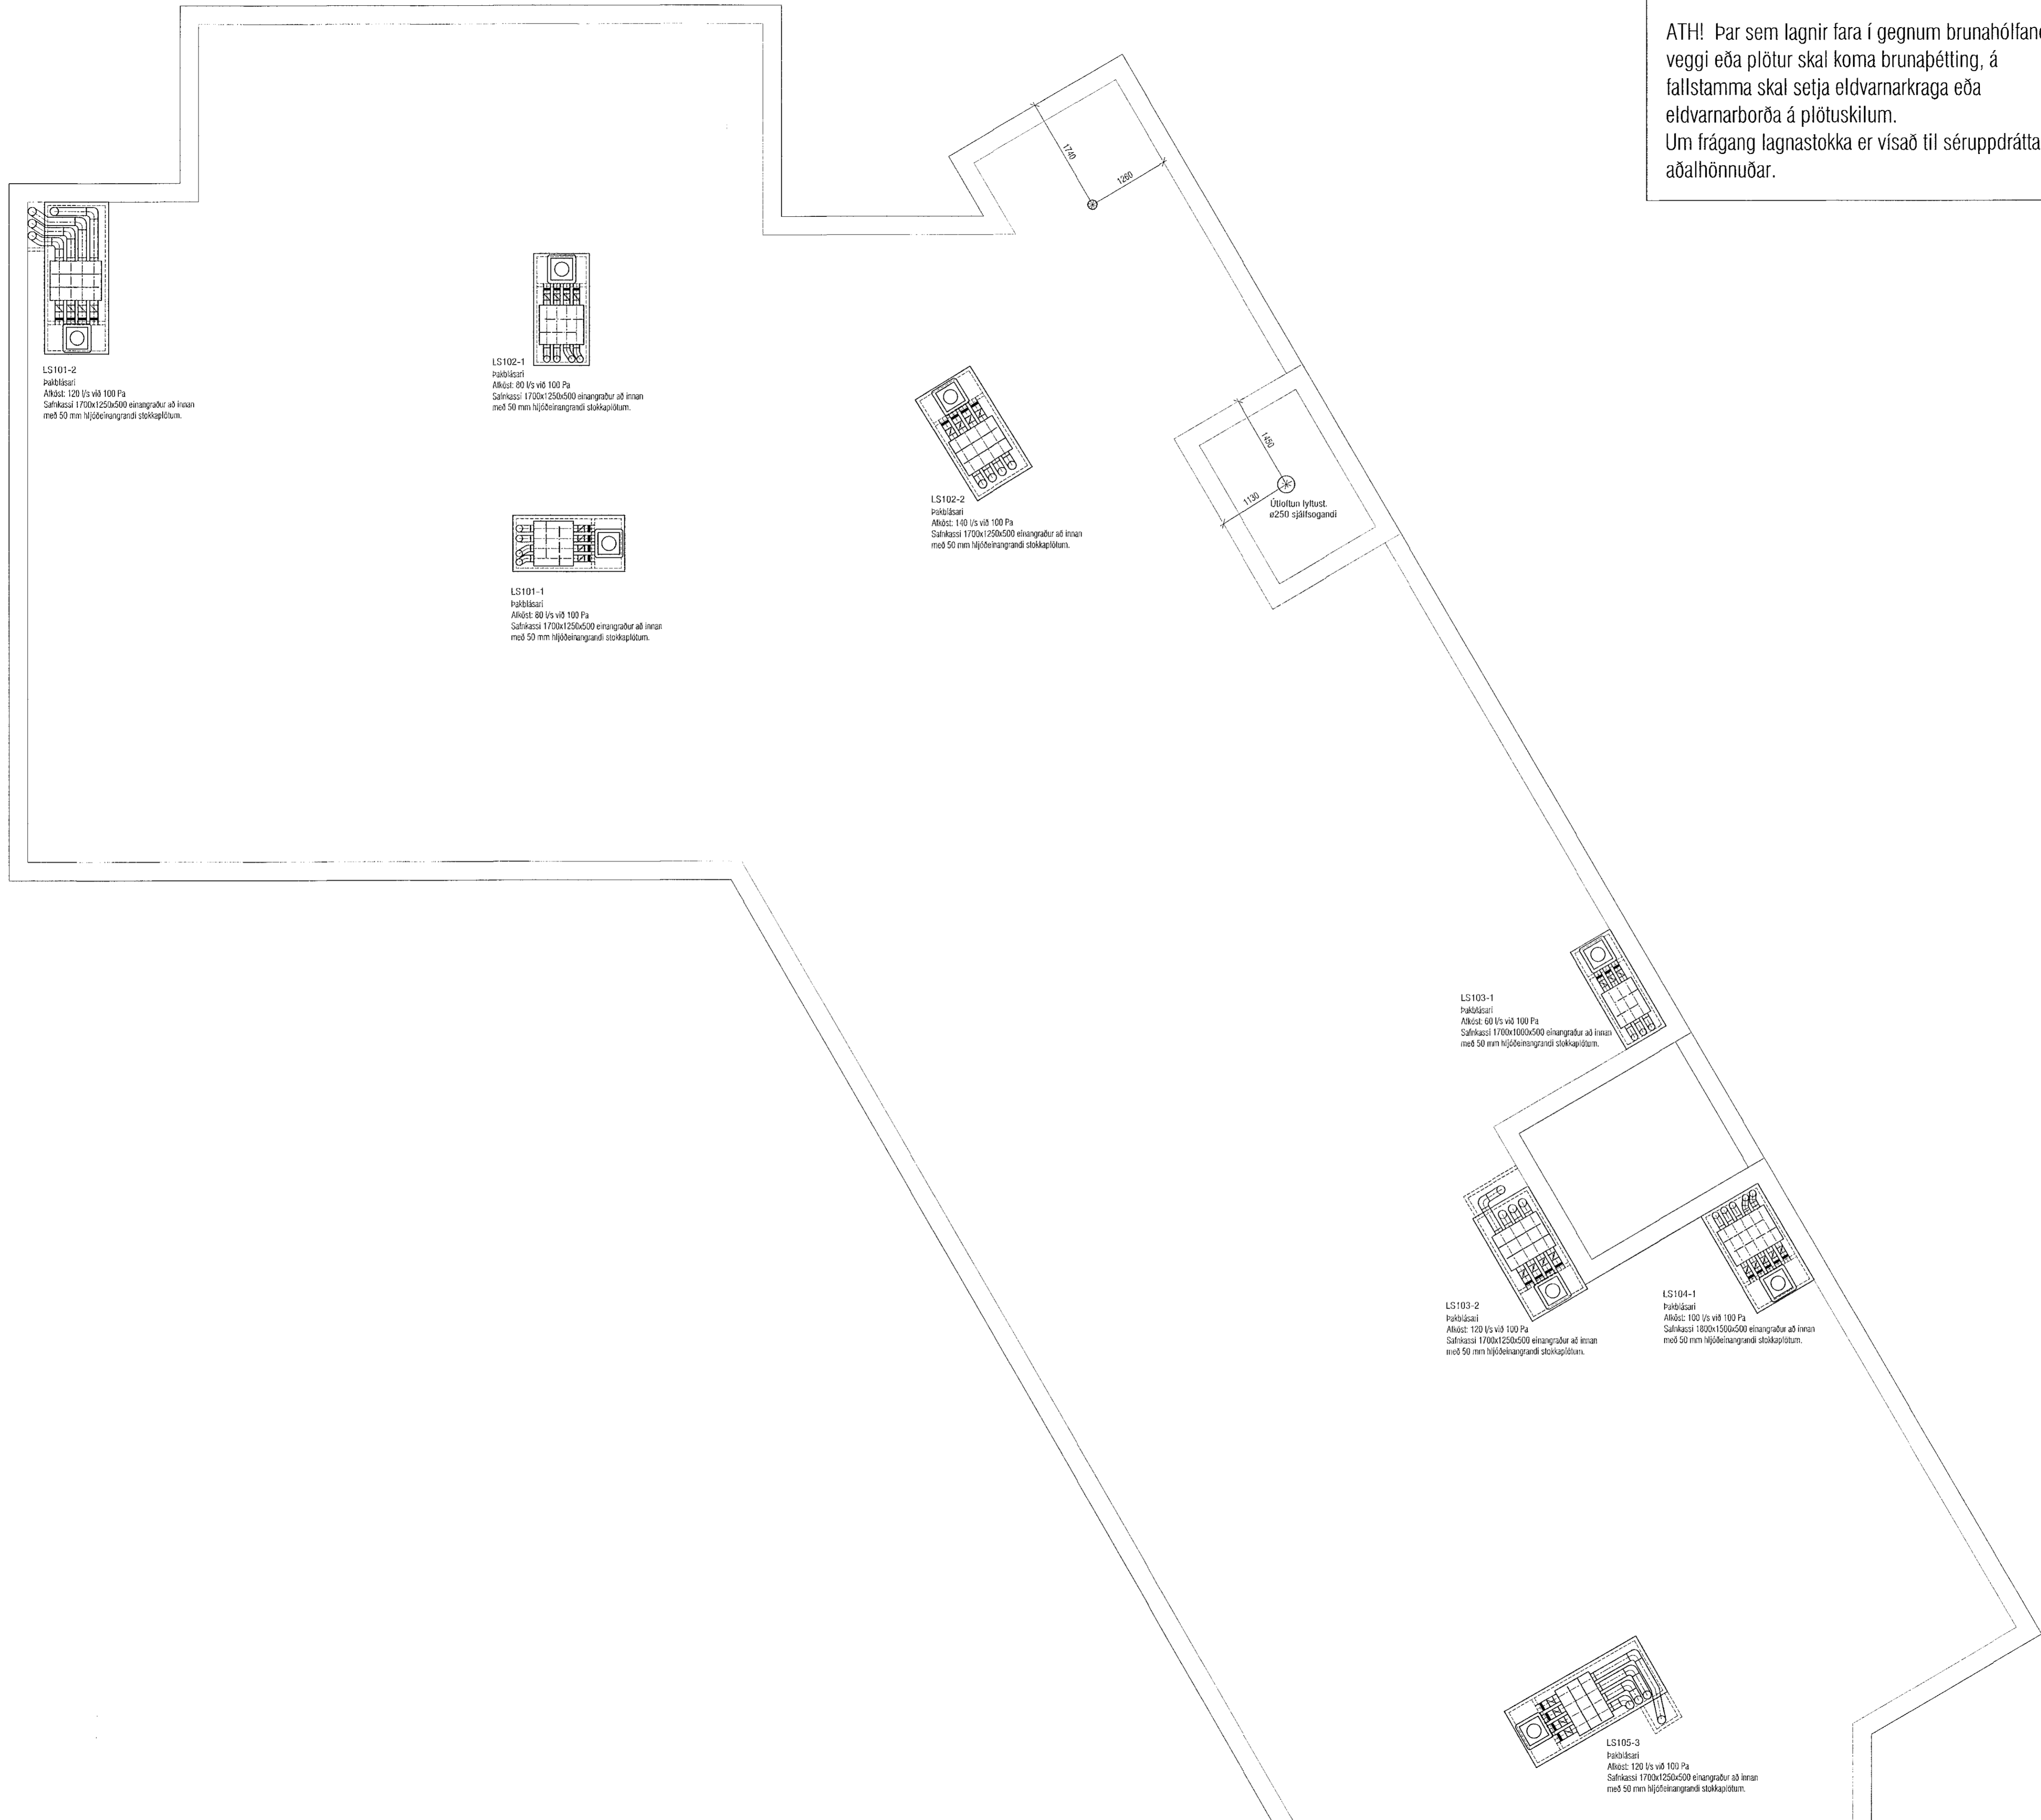

LS101-2
Pökkibúari
Alúsi: 120 l/s við 100 Pa
Sálfræsi 1700x1250x500 einangraður að innan með 50 mm hjólaþengandi stökuplötum.

LS102-1
Pökkibúari
Alúsi: 80 l/s við 100 Pa
Sálfræsi 1700x1250x500 einangraður að innan með 50 mm hjólaþengandi stökuplötum.

LS101-1
Pökkibúari
Alúsi: 80 l/s við 100 Pa
Sálfræsi 1700x1250x500 einangraður að innan með 50 mm hjólaþengandi stökuplötum.

LS102-2
Pökkibúari
Alúsi: 140 l/s við 100 Pa
Sálfræsi 1700x1250x500 einangraður að innan með 50 mm hjólaþengandi stökuplötum.

LS103-1
Pökkibúari
Alúsi: 60 l/s við 100 Pa
Sálfræsi 1700x1000x500 einangraður að innan með 50 mm hjólaþengandi stökuplötum.

LS103-2
Pökkibúari
Alúsi: 120 l/s við 100 Pa
Sálfræsi 1700x1250x500 einangraður að innan með 50 mm hjólaþengandi stökuplötum.

LS104-1
Pökkibúari
Alúsi: 100 l/s við 100 Pa
Sálfræsi 1800x1500x500 einangraður að innan með 50 mm hjólaþengandi stökuplötum.

LS105-3
Pökkibúari
Alúsi: 120 l/s við 100 Pa
Sálfræsi 1700x1250x500 einangraður að innan með 50 mm hjólaþengandi stökuplötum.

VEKTOR
- hönnun og ráðgjöf -
Síðumúla 3, 108 Pvk, s: 554-6650 / 897-5363

Nónhamar 2, Hafnarfjörður

Lagnir -loftfræsing
Grunnmynd þak I

Flamað	SH/EPK	Teknað	MMA	Tekin. nr.
Dagsetning	03.09.2021	Mkv.	1:50	L-409-5

Sigurður Halsteinsson kt. 030859-7749
Byggingafræðingur
Hönnun: sigurdur@vektor.is
Síðing: 554-6650

Sambýkt aðalhönnuður / samvinnuábyrgdur:
[Signature]

Blátd. A1