


Útgáfa	Lýsing	Dags.
A	Bætt við lofttúðum og færðar til.	28.06.2021
-		
-		
-		

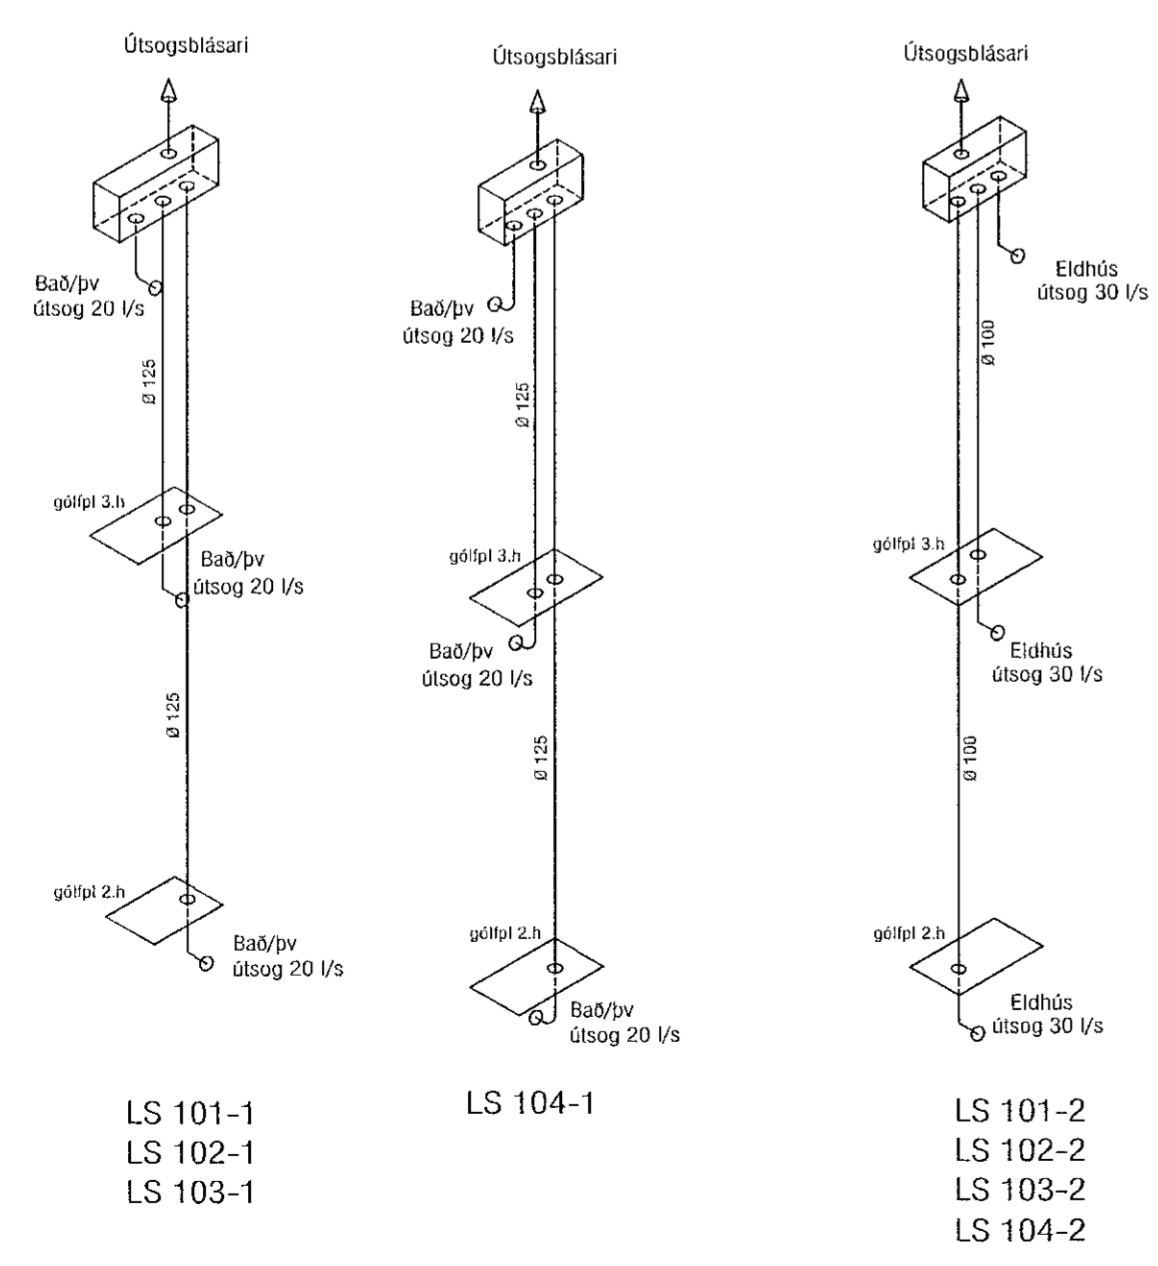

ATH! Þar sem lagnir fara í gegnum brunahólfandi veggj eða plötur skal koma brunabætting, á fallstamma skal setja eldvarnarkraga eða eldvarnarborða á plötuskilum. Um frágang lagnastokka er vísað til séruppráttá aðalhönnuðar.

VEKTOR
- hönnun og ráðgjöf -
Stúrnúla 3, 108 Rvk, sí: 554 6650 / 897 5363

Nónhamar 4, Hafnarfjörður

Lagnir - Loftræsing
Grunnmynd 1.hæð

Háttud	SH/EK	Tekub	MMA	Reisn. nr.
Dagsetning	28.01.2021	Msk	1:50	L-401-1

Sigurður Halldórsson kt. 090659-7749
Byggingarhöfndin í Hafnarfirði
Netfang: sigurdur@vektor.is
Símanúmer: 554 6650