


Útgáfa	Lýsing	Dags.
A	Bætt við lofttöðum og færðar til.	28.06.2021
-		
-		
-		
-		

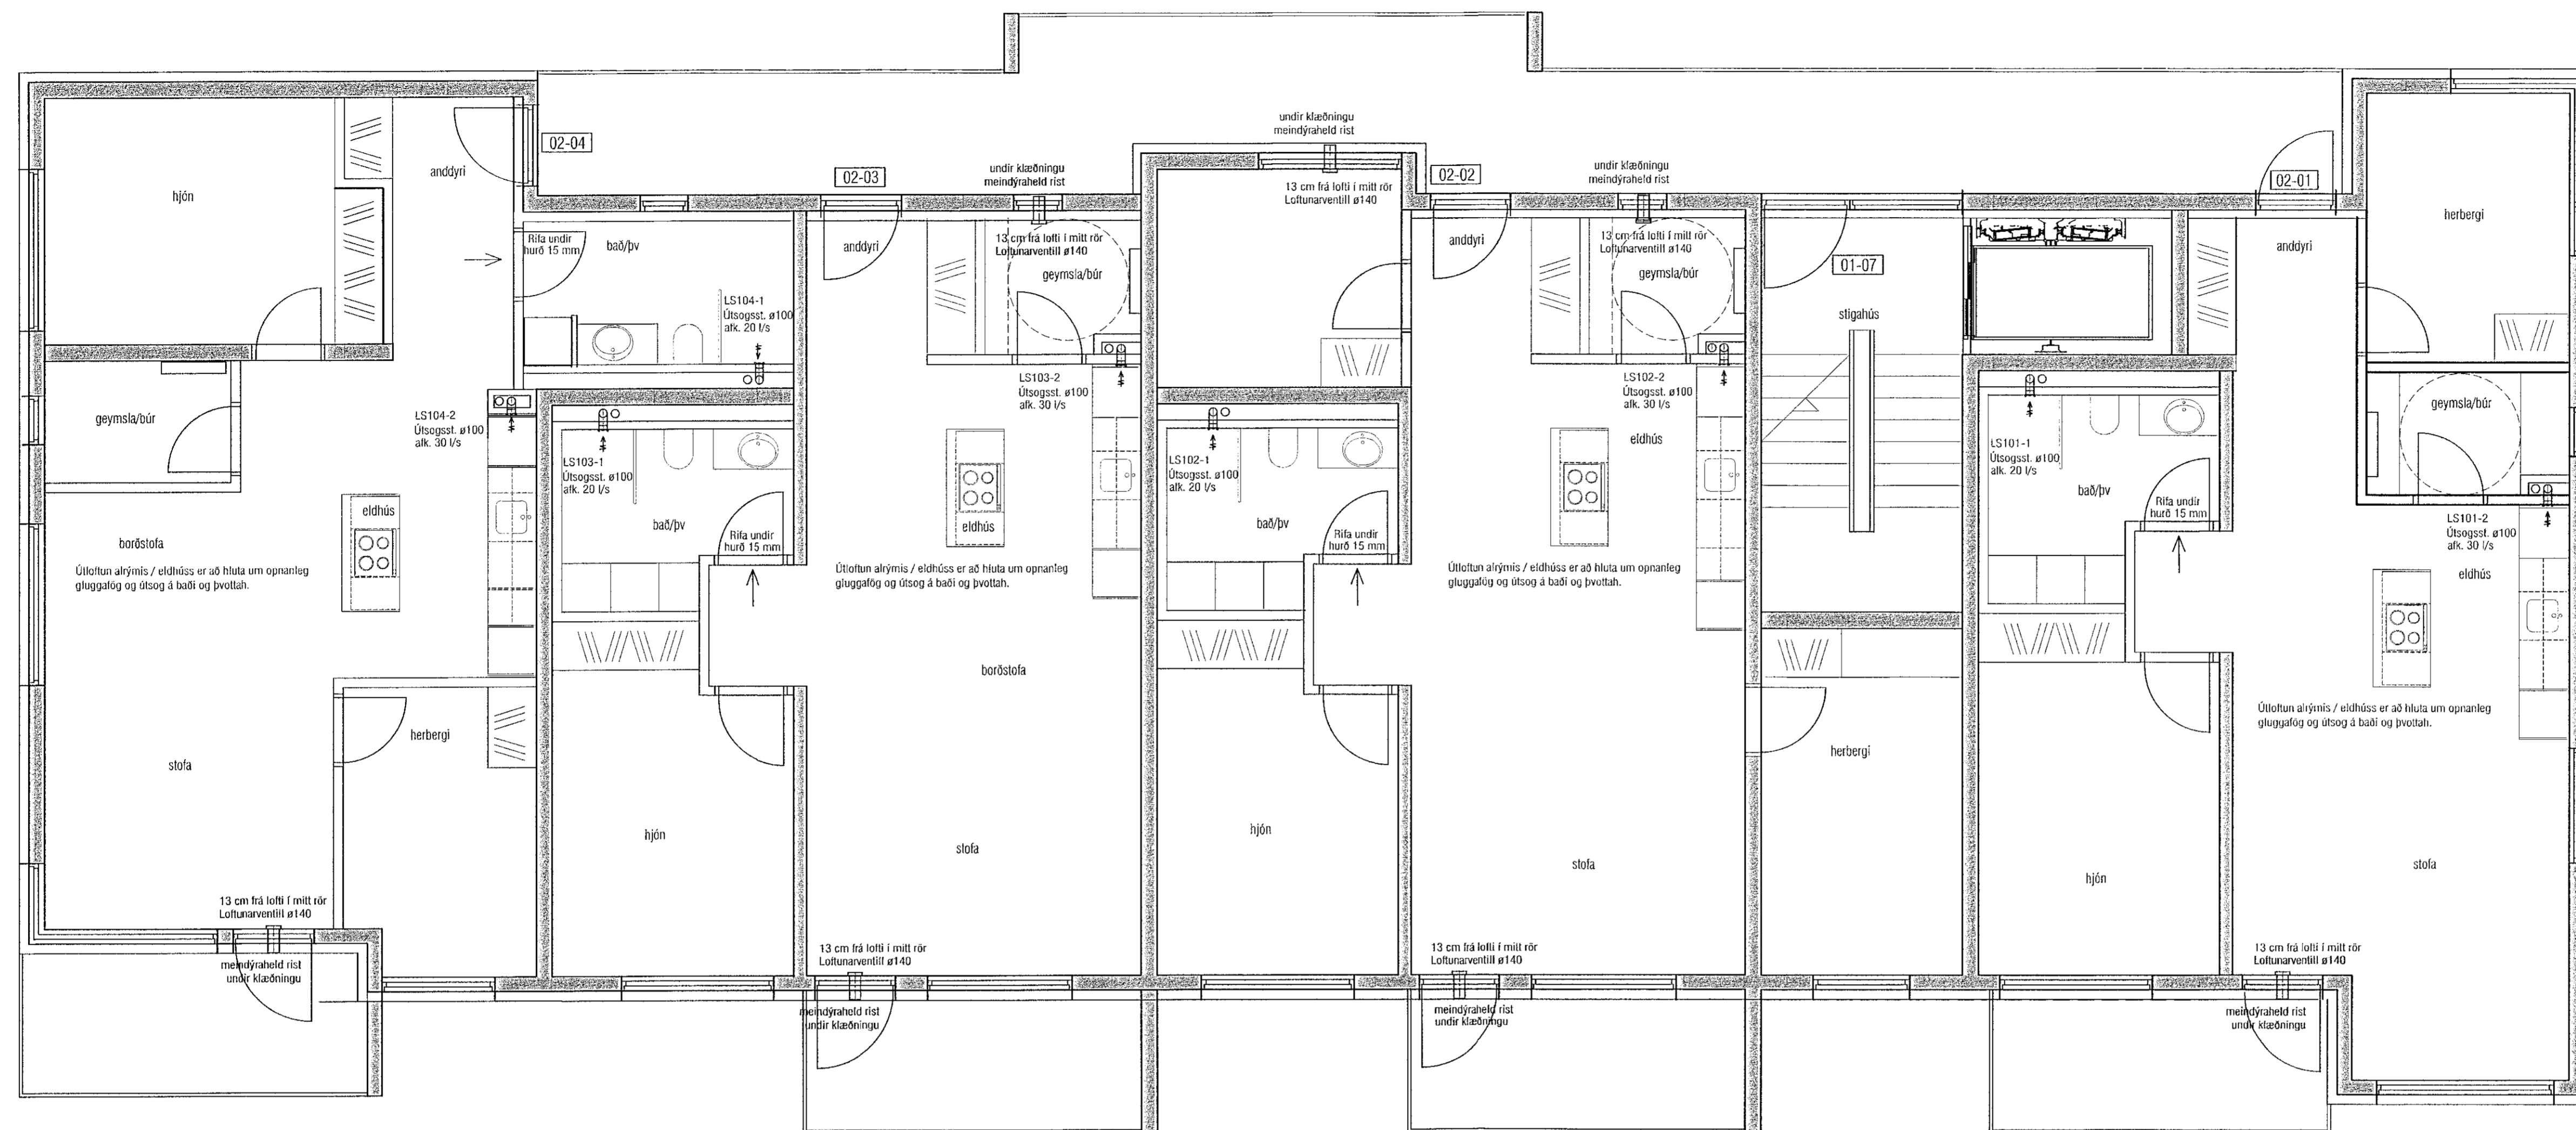

ATH! Þar sem lagnir fara í gegnum brunahólfandi vegg eða plötur skal koma brunapétting, á fallstamma skal setja eldvarnarkraga eða eldvarnarborða á plötuskilum.
Um frágang lagnastokka er vísað til séruppráttá aðalhönnuðar.

VEKTOR
- hönnun og ráðgjöf -

Síðumíða 3, 108 Rvk, s: 554-6650 / 897-5363

Nónhamar 4, Hafnarfjörður

Lagnir - Loftþræsing
Grunnmynd 2.hæð

Plánsöð	SH/EHK	Tekni	MMA	Tekni. nr.
Dagsetning	28.01.2021	Mín.	1:50	L-402-2

Sigurður Hafsteinsson H. 030659-7749
Byggingstæknifræðingur
Netfang: sigurdur@vektor.is

Sigurdur Hafsteinsson
Sýndarmerki hönnuðar / samráðgjafarinnar