


Útgáfa	Lýsing	Dags.
A	Bætt við loftblöðum og lærtar til.	28.06.2021
-		
-		
-		
-		

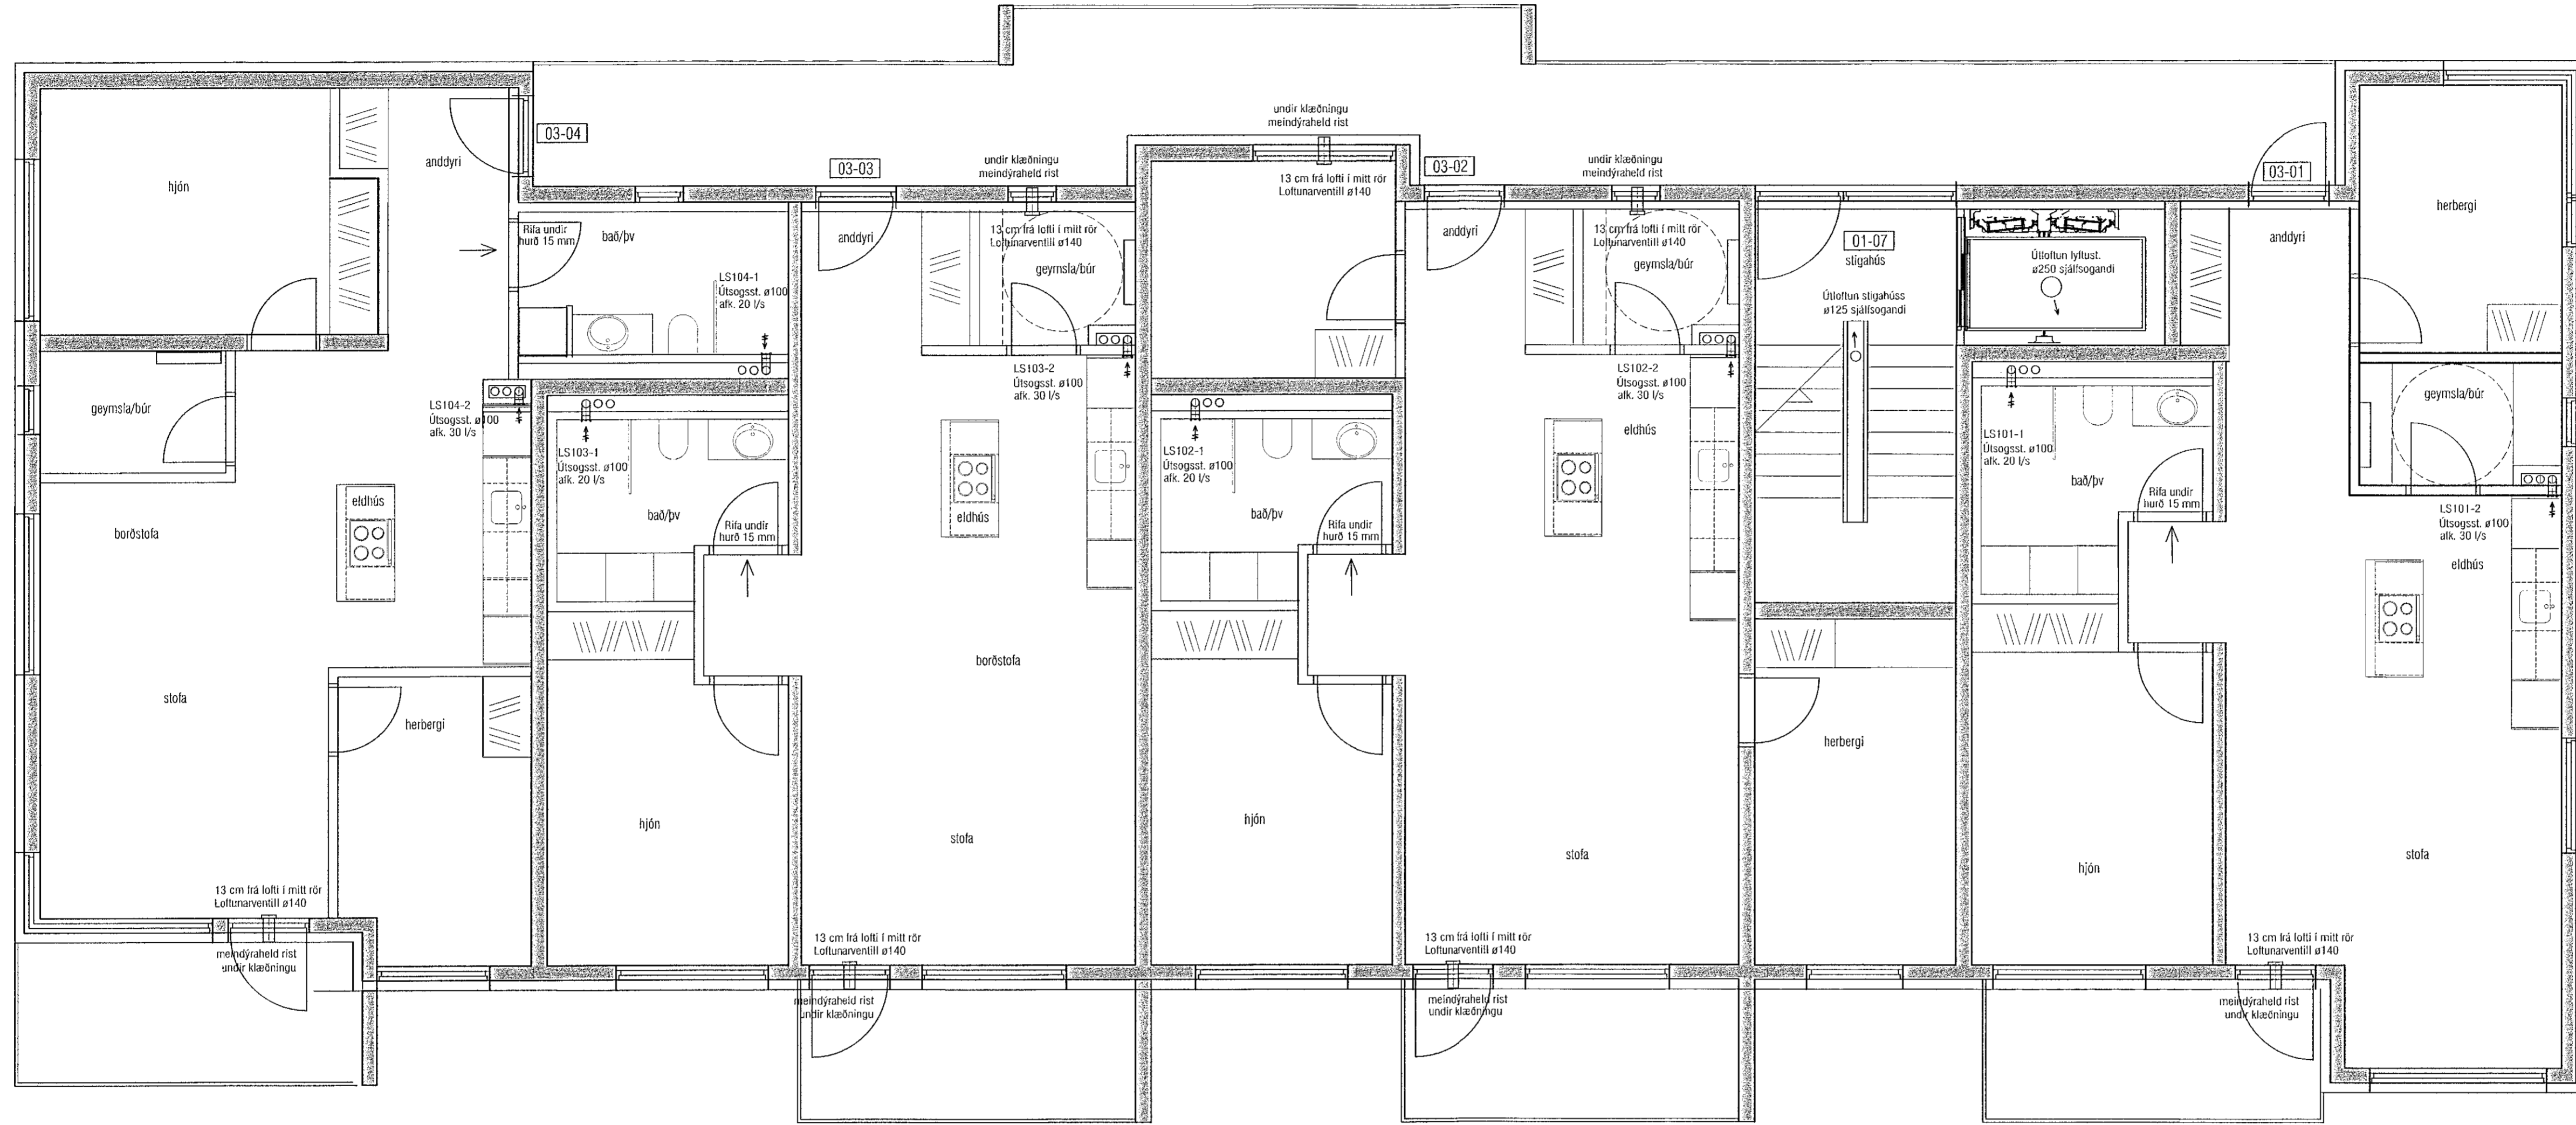

**VEKTOR**  
- hönnun og ráðgjöf -  
Síðumúla 3, 108 FvK, s: 554 6650 / 897 5363

Nónhamar 4, Hafnarfjörður

Lagnir - Loftþræsing  
Grunnmynd 3.hæð

Formaði	SH/EPK	Teknað	MMA	Tekin nr.
Dagsetning	28.01.2021	Mv.	1:50	L-403-3

Sigurður Hafsteinsson kt. 030659-7749  
Byggingaábyrgðingur  
Netfang: sigur@vektor.is  
Sveinur Jónsson  
Sáttmáli að hönnuð / samráðingarnúmer:  
Bætt. A1

ATH! Þar sem lagnir fara í gegnum brunahólfandi veggir eða plötur skal koma brunapétting, á fallstamma skal setja eldvarnarkraga eða eldvarnarborða á plötuskilum.  
Um frágang lagnastokka er vísað til séruppráttu aðalhönnuðar.