
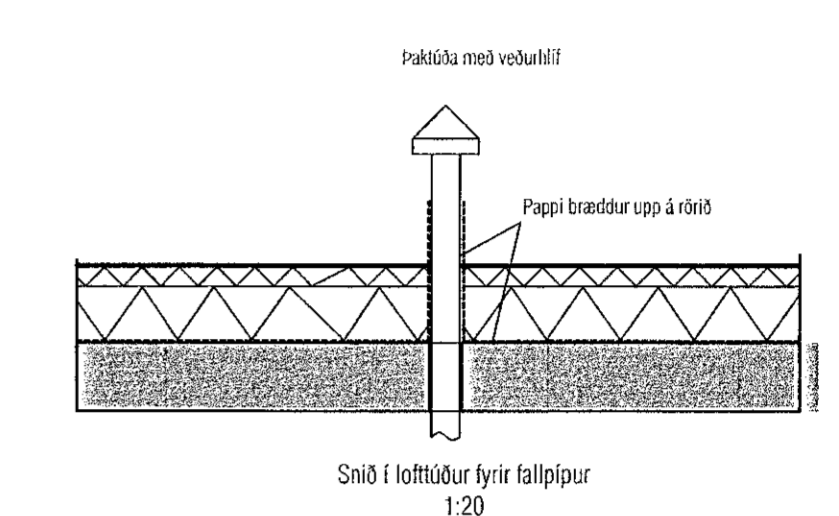


Samþykkt þann
21. sep. 2021
F.M. Byggingarfallráðs í Hafnarfirði
Hjálmar A. Jónsson
1-193

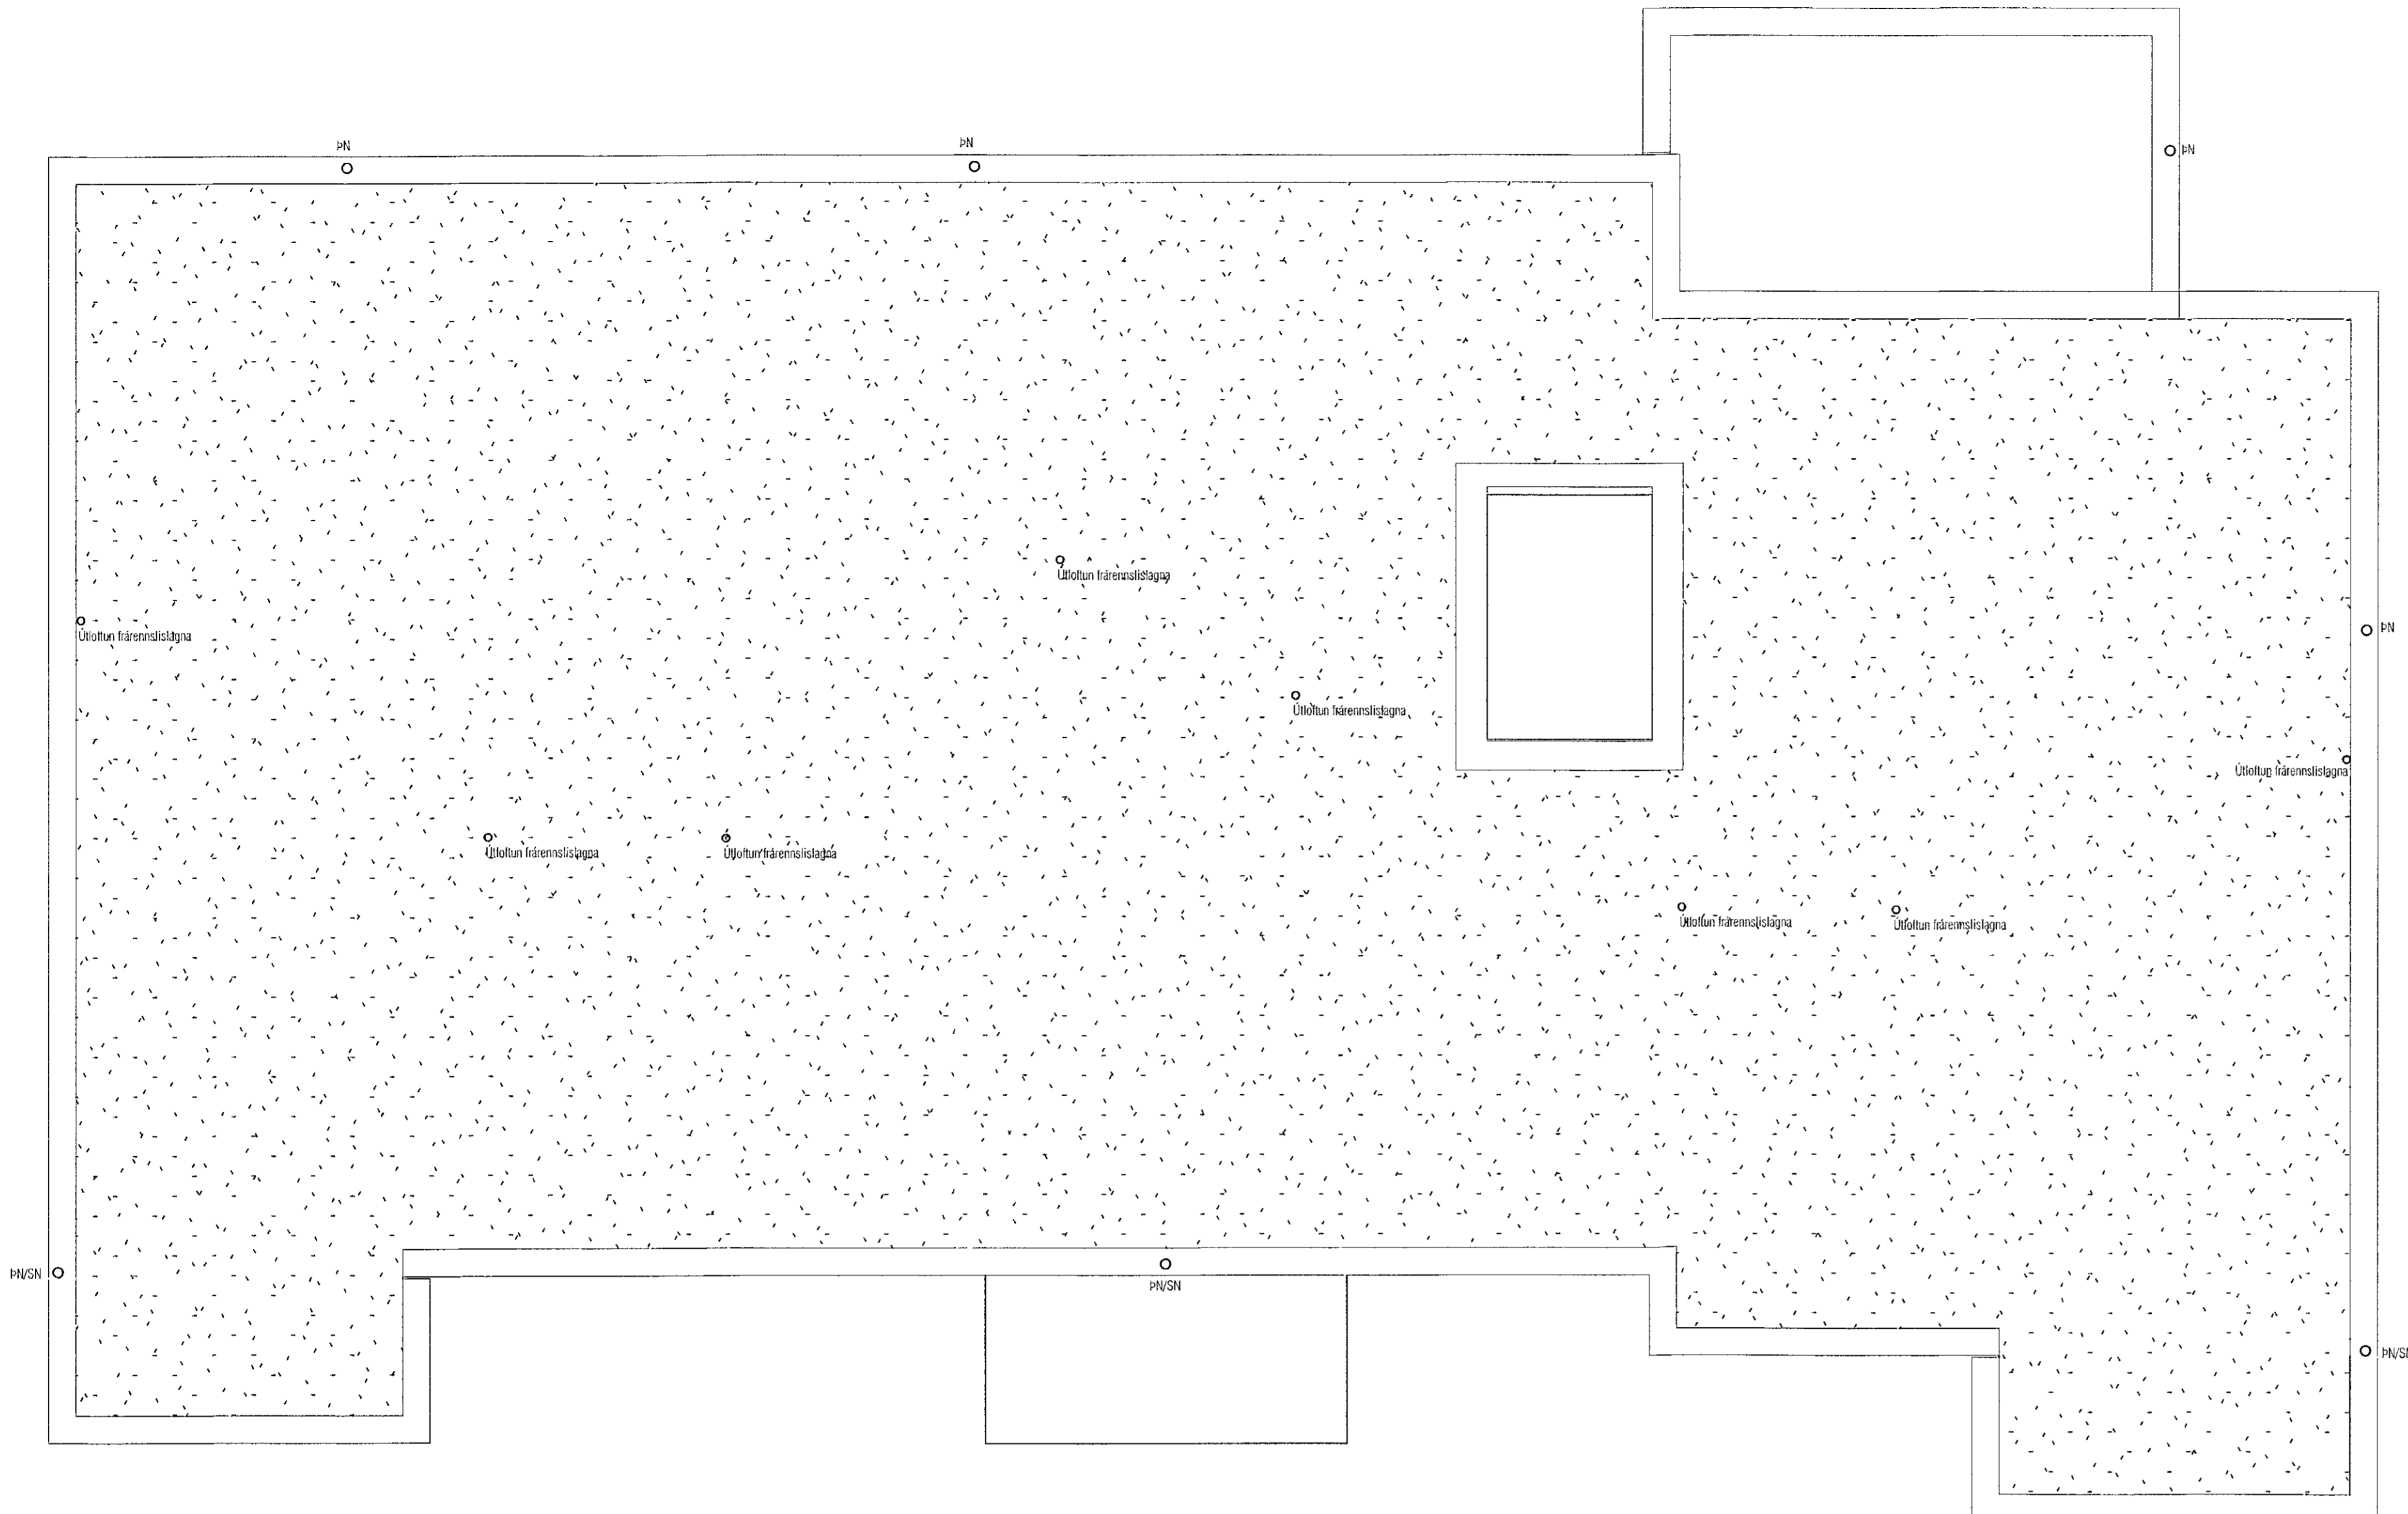

ATH! Þar sem lagnir fara í gegnum brunahólfandi veggir eða plötur skal koma brunapétting, á fallstamma skal setja eldvarnarkraga eða eldvarnarborða á plötuskilum. Um frágang lagnastokka er vísað til séruppráttu aðalhönnuðar.

Úlgáfa	Lýsing	Dags.
-		
-		
-		
-		

VEKTOR
- hönnun og ráðgjöf -
Stuðmúla 3, 108 Póvk, s: 554 6650 / 897-5383

Nónhamar 6, Hafnarfjörður

Lagnir - þrífalagnir
Grunnmynd þak og snið í þaktúður

Flánná	SH/EHK	Teknað	MMA	Tökn. nr.
Dagsetning	06.07.2021	Mík.	1:50	L-206-p

Sigurður Halldórsson kt. 030859-7749
Byggingaáskrifningur
Netfang: sigurdur@vektor.is
Sérþykkt af: [Signature]

Serþykkt af hönnuðar / samráðingahönnuðar:
[Signature]

Blaðst. A1