


Útgáfa	Lýsing	Dags.
-		
-		
-		
-		

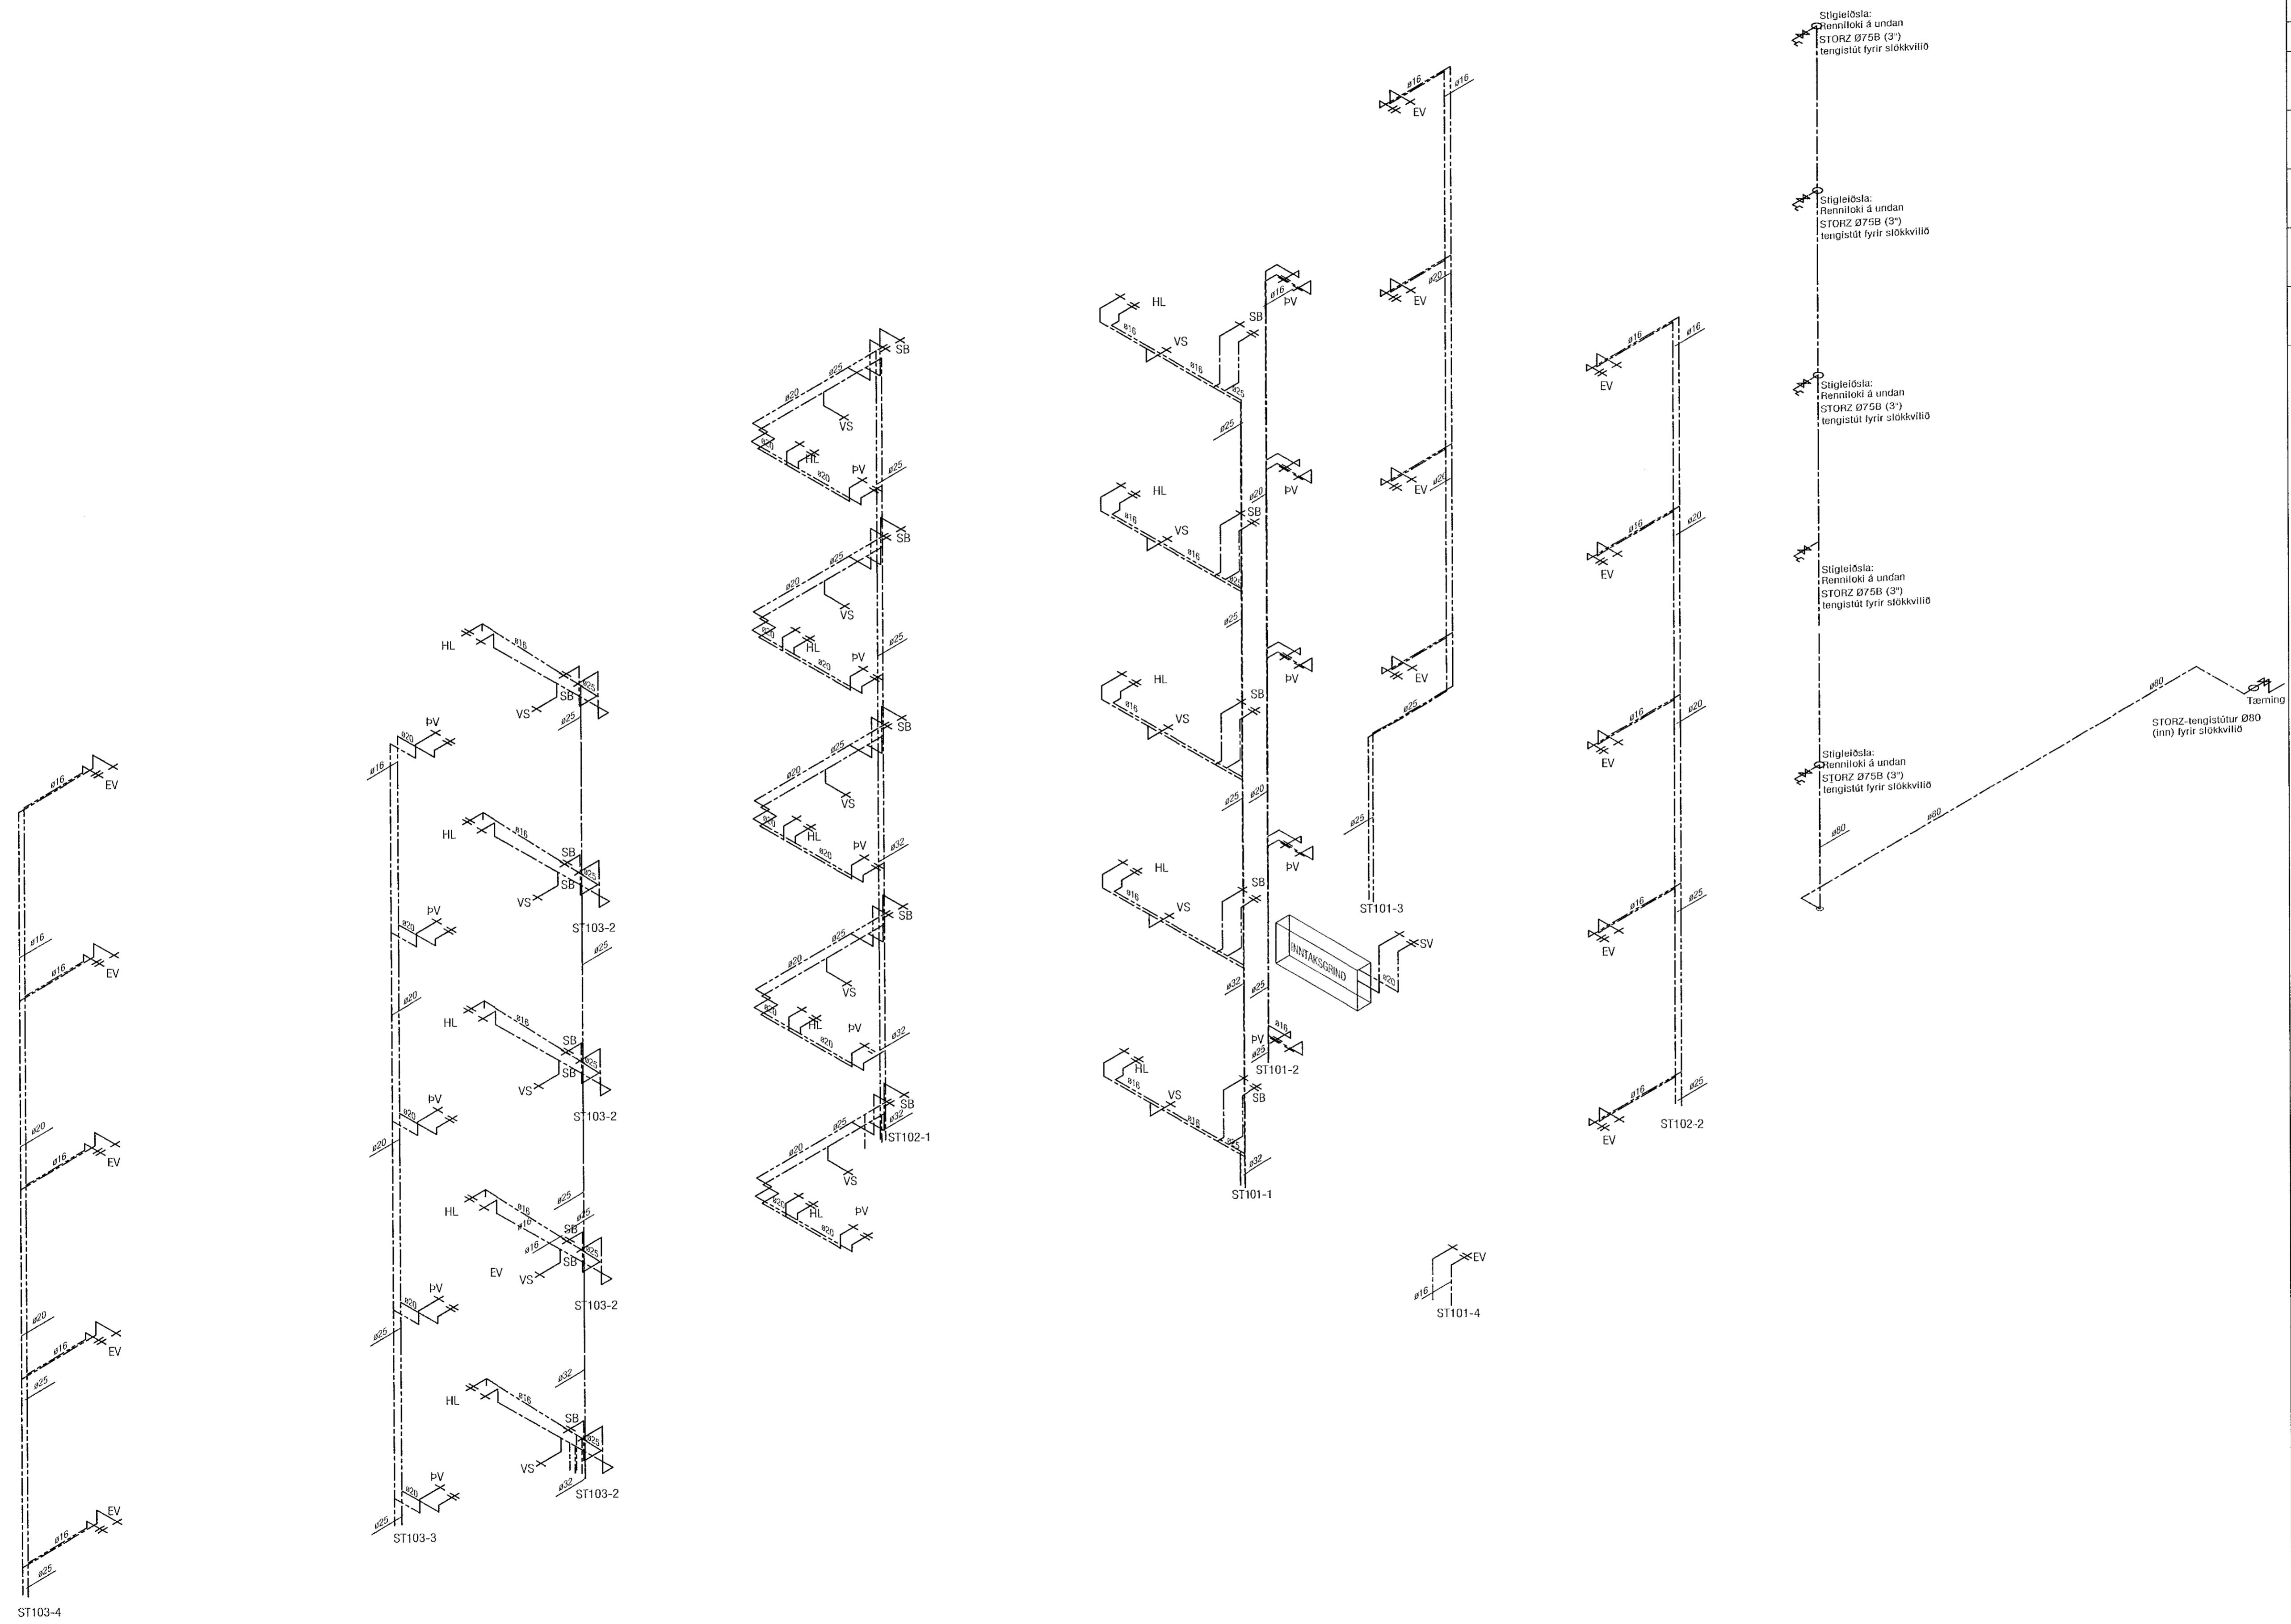

VEKTOR
- hönnun og ráðgjöf -
Siðumúla 3, 108 Rvk, s: 554-6650 / 897-5363

Nónhamar 6, Hafnarfjörður

Lagnir - Neysluvatnslagnir
Rúmmyndir

Hannað	SH/EPK	Teymað	MMA	Tekin nr.
Dagsetning	06.07.2021	Mix.	1:50	L-207

Sigurður Halsteinnsson kt. 030659-7749
Byggingaferillráðgjafi
Netfang: sigurdur@vektor.is

Samþykkt þann áður:
[Signature]

Samþykkt af fulltrúa / samráðgjafi á höfðu:
[Signature]