


Útgáfa	Lýsing	Dags.
-		
-		
-		
-		

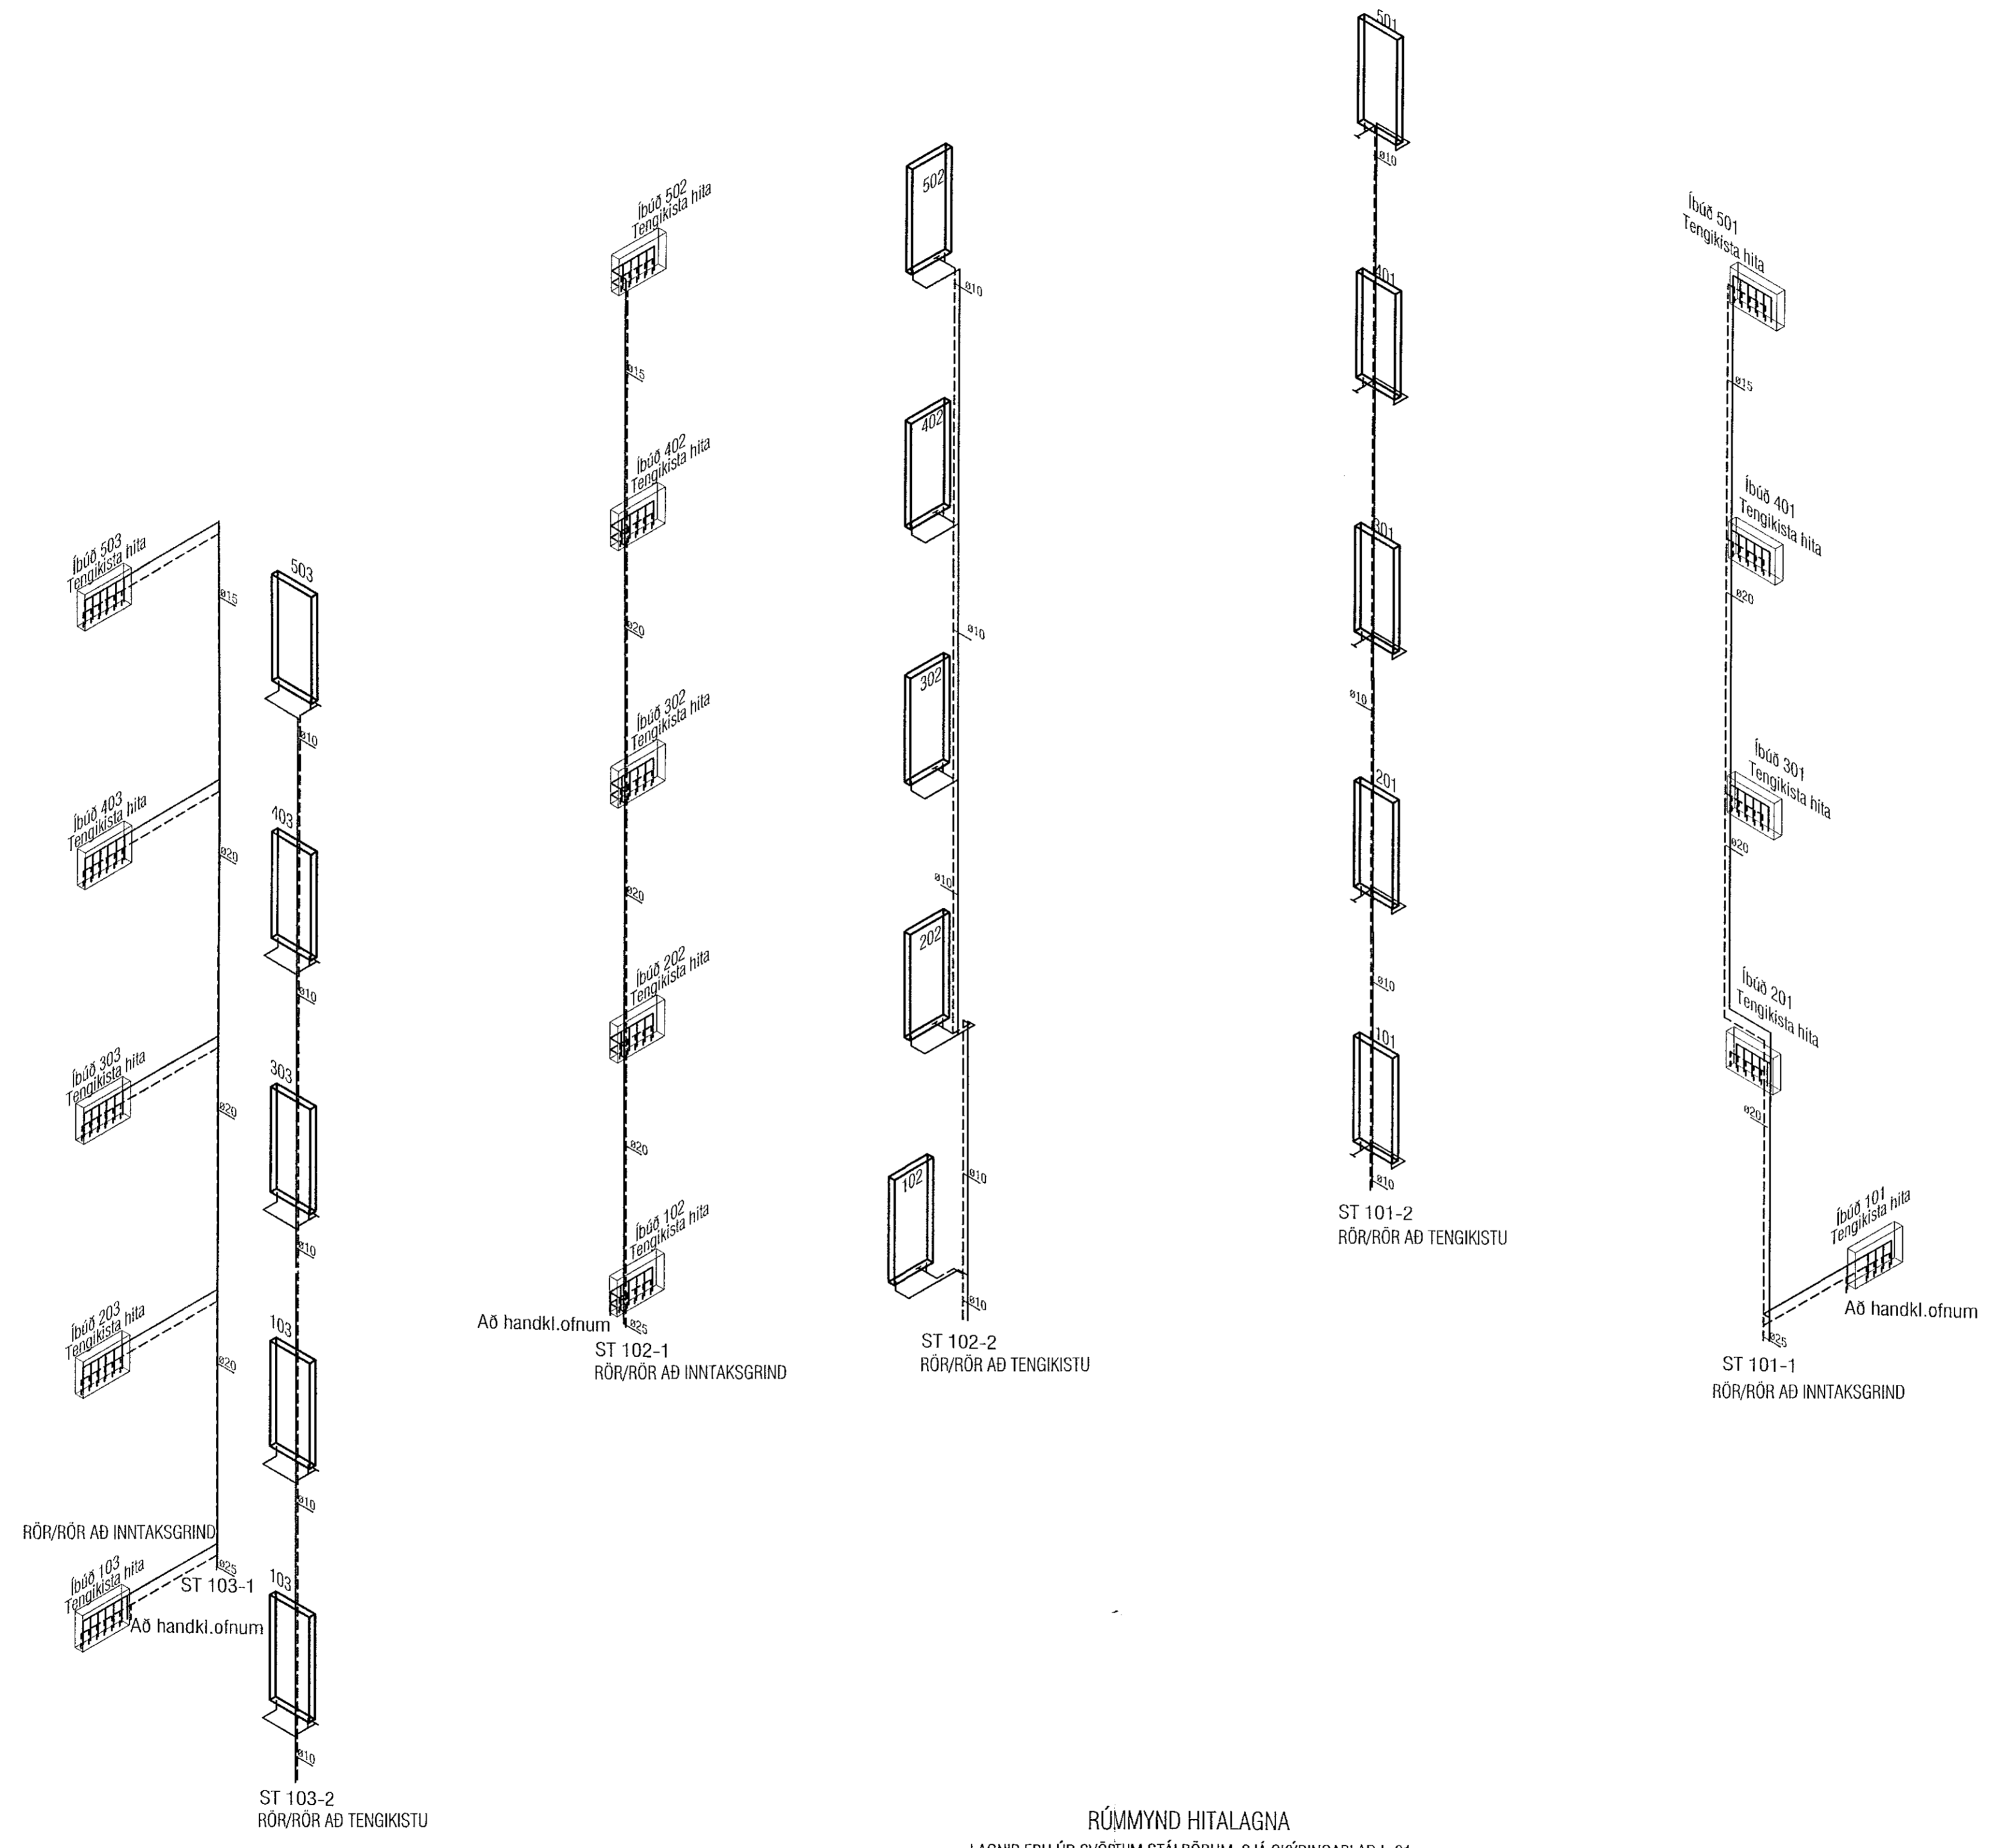

RÚMMYND HITALAGNA
LAGNIR ERU ÚR SVÖRTUM STÁLROÐUM, SJÁ SKÝRINGAÐLÁÐ L-01

VEKTOR
- hönnun og ráðgjöf -
Síðumúla 3, 108 Rvk, s. 554-6650 / 897-5363

NÓNHAMAR 6, Hafnarfjörður

Hitilagnir			
Rúmmýnd íbúðir			
Hitilagn EK/MA	Teiknað MA	Tekn. nr. L-306	
Dagsetning 06.07.2021	Mkv. 1:50		
Sigurður Halsteinnsson kt. 030859-7749 Byggingutekniáskriflingur Netfang: sigurdur@vektor.is			Bláskt. A1

Samþykkt af húsnáðar / samráðingahönduð: