


Útgáfa	Lýsing	Dags.
-		
-		
-		
-		

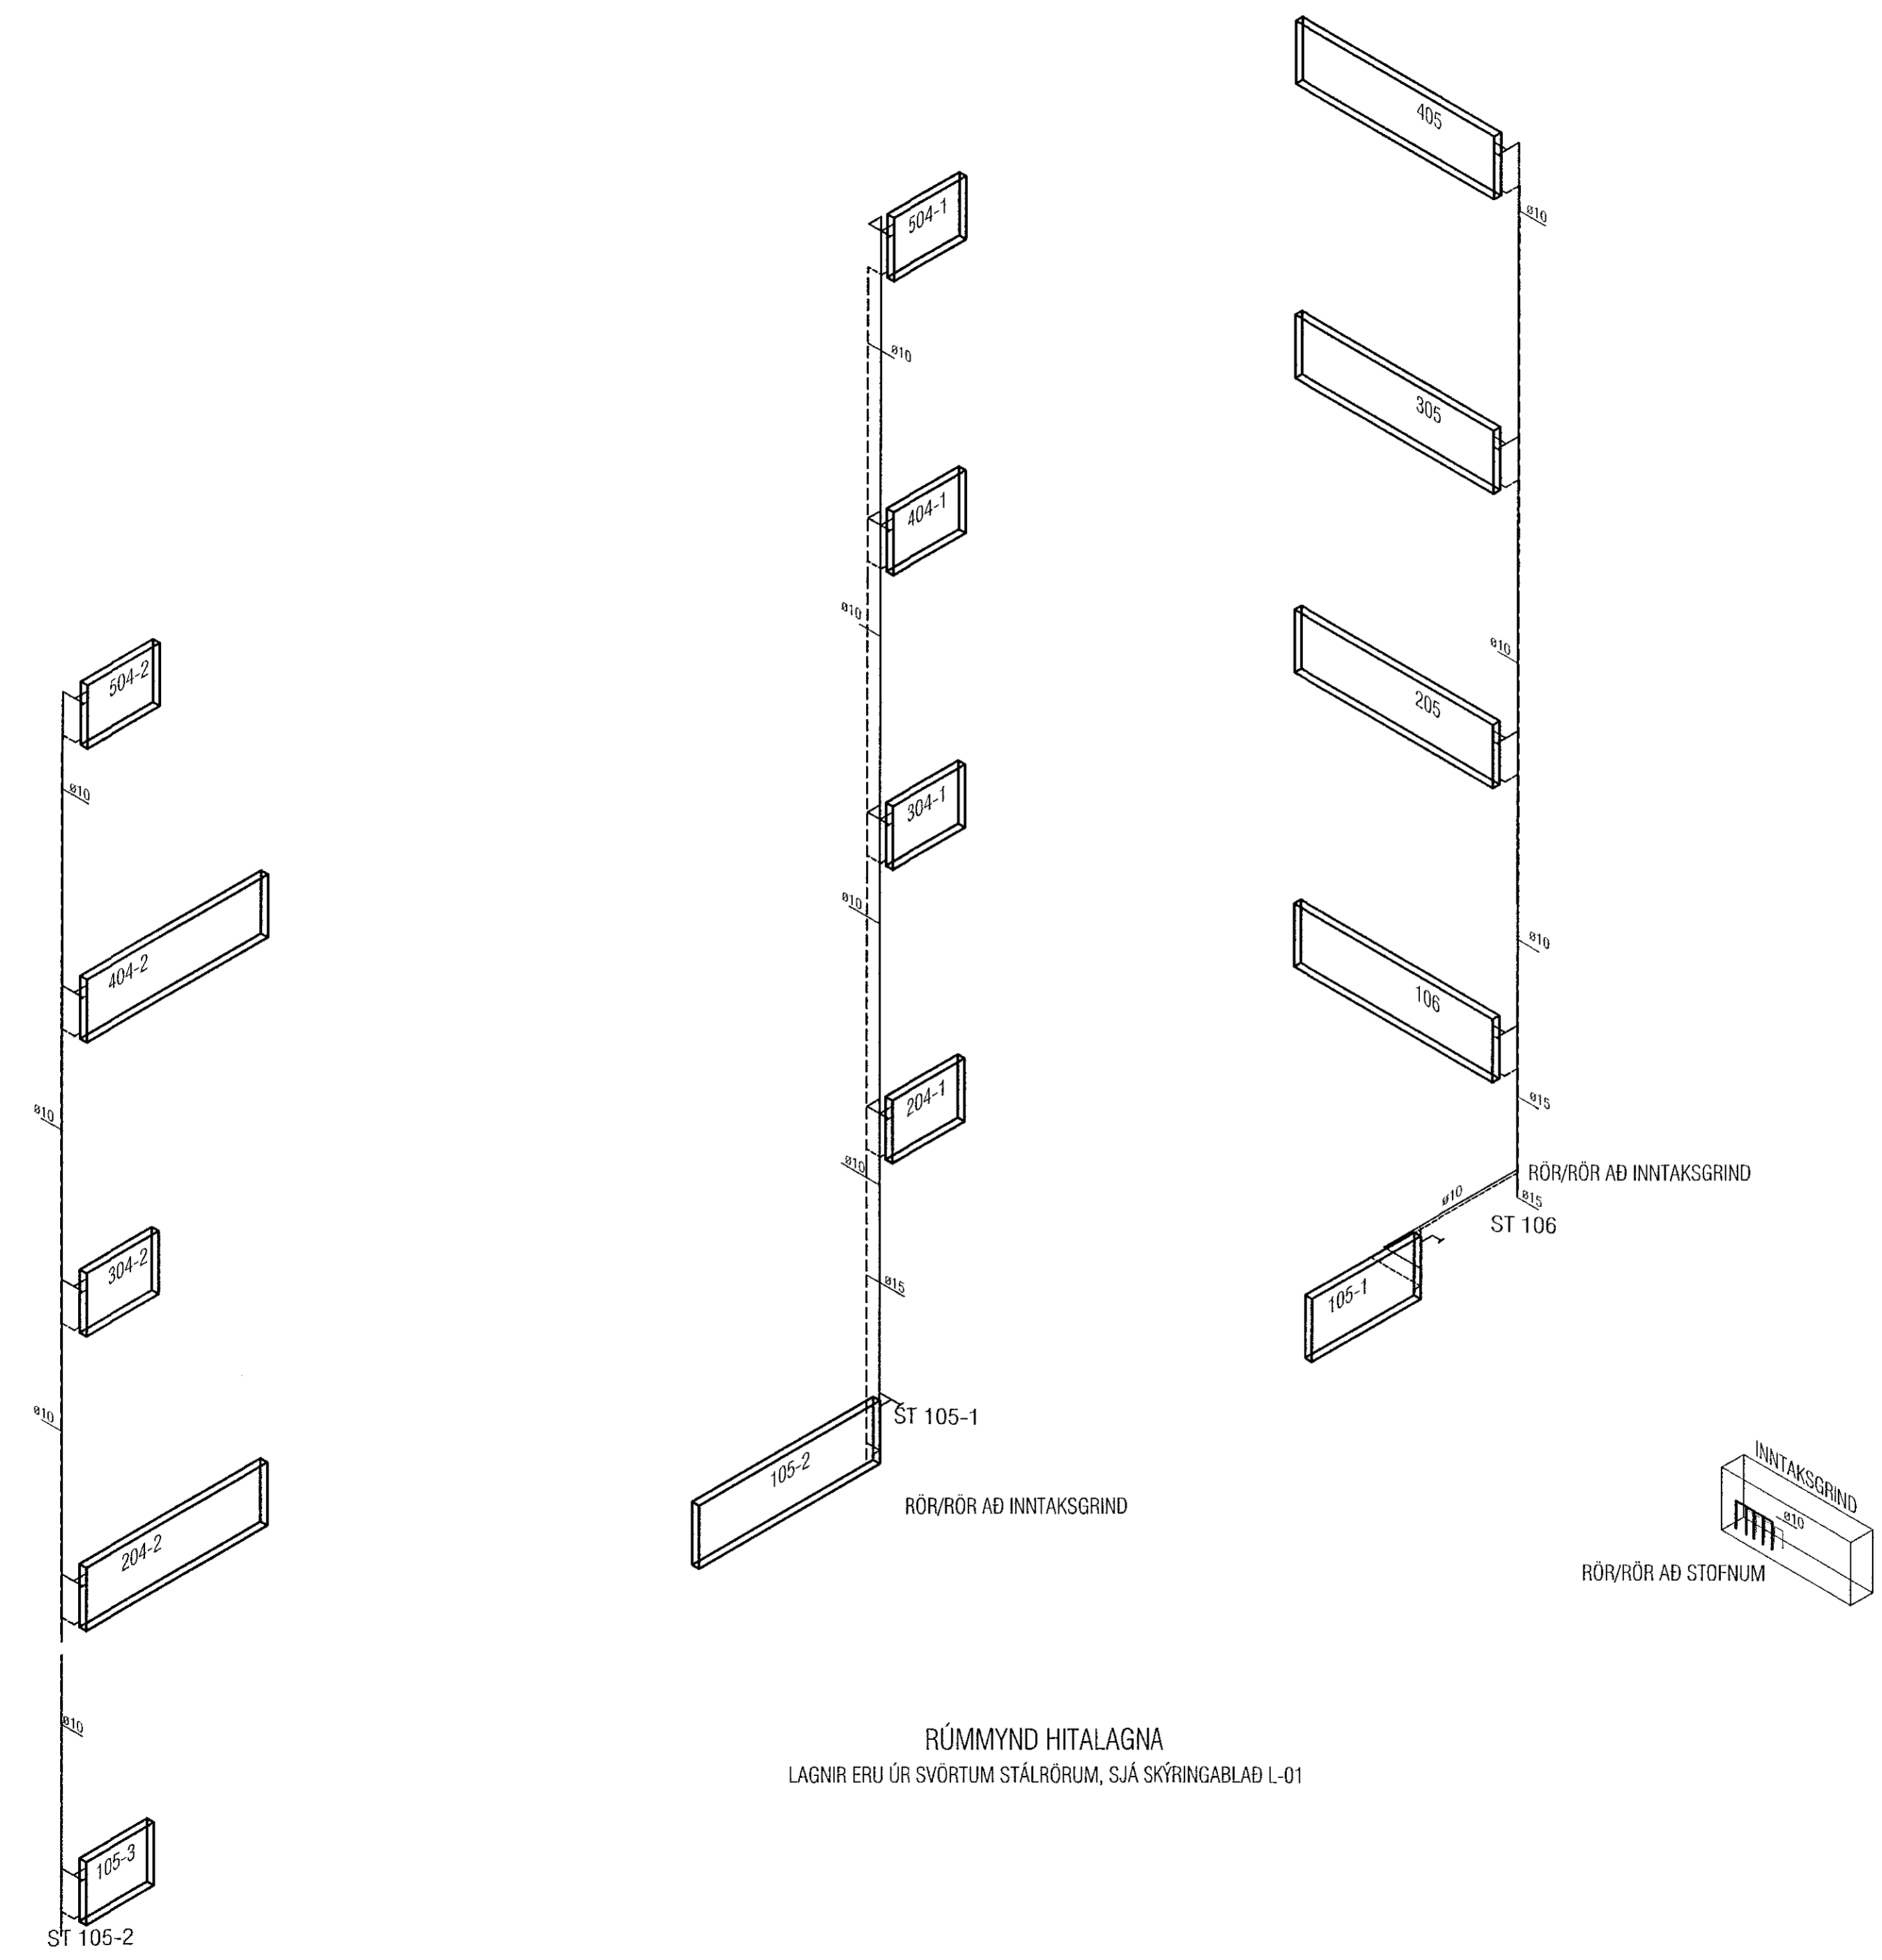

**VEKTOR**  
 - hönnun og ráðgjöf -  
 Síðumála 3, 108 Rvk, s. 554 6650 / 897-5363

NÓNHAMAR 6, Hafnarfjörður

Hitalagnir  
 Rúmmynd sameign

Myndab. EK/MA	Teiknað MA	Teikn. nr. L-307
Dagsetning 06.07.2021	Máv. 1:50	Bláskt. A1

Sigurður Halsteinnsson kt. 030659-7749  
 Byggingateknifræðingur  
 Netfang: sigurdur@vektor.is

Samþykkt af hönnuðum / samráðsgeirahönnuðum: