


HÍFJ

Útgáfa	Lysing	Dags.
A	Bætt við lofttúnum	07.07.2021
-	-	
-	-	
-	-	
-	-	

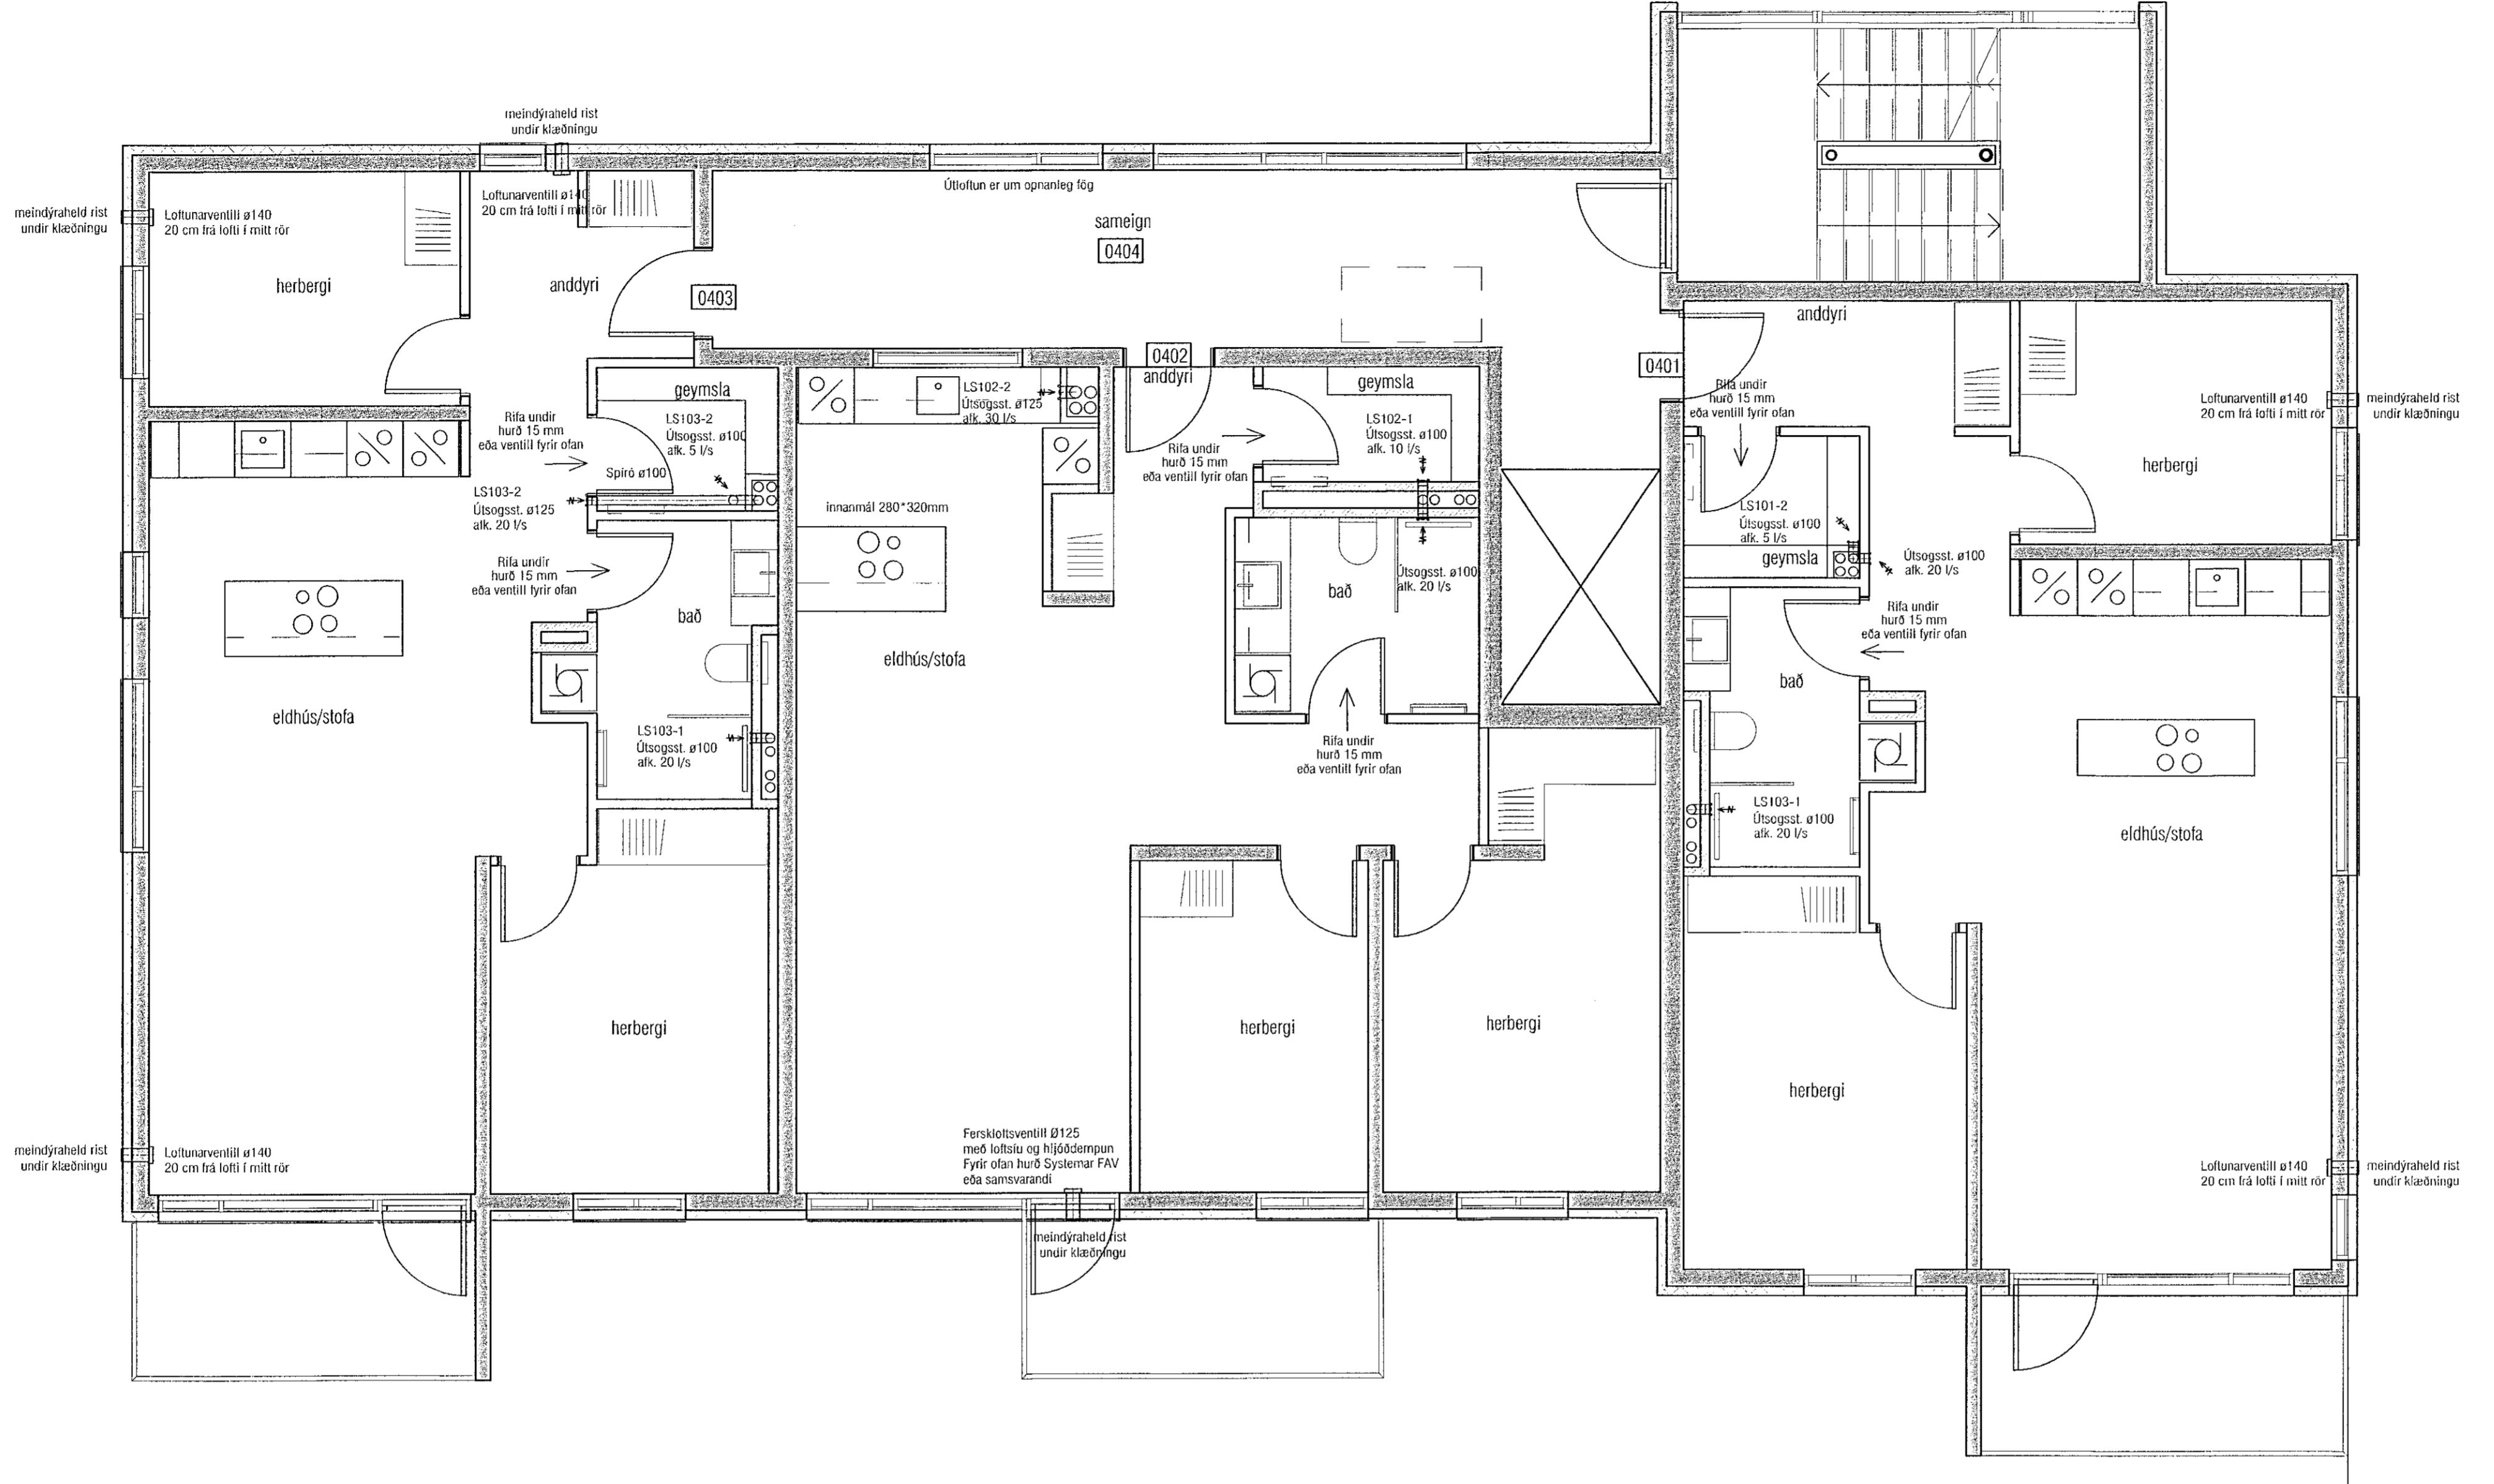

VEKTOR
- hönnun og ráðgjöf -
Síðumála 3, 108 RVK, s: 554-6650 / 897-5363

Nónhamar 6, Hafnarfjörður

Lagnir - Loftræsing
Grunnmynd 4.hæð

Hannarð	SÍ/EKK	Tímarð	Faks. nr.
Dagskring	Mkv.	1:50	L-404-4
Sigurður Hafsteinsson kl. 030859-7749			
Byggingsstakrafraðingur			
Netfang: sigurður@vektor.is			
Samþykkt afhönnunarskrá:			
Samþykkt afhönnunarskrá / sammennigarhönnunar:			

ATH! Þar sem lagnir fara í gegnum brunahólfandi veggi eða plötur skal koma brunabéttинг, á fallstamma skal setja eldvarnarkraga eða eldvarnarborða á plötuskilum.
Um frágang lagnastokka er vísað til séruppráttá aðalhönnuðar.