
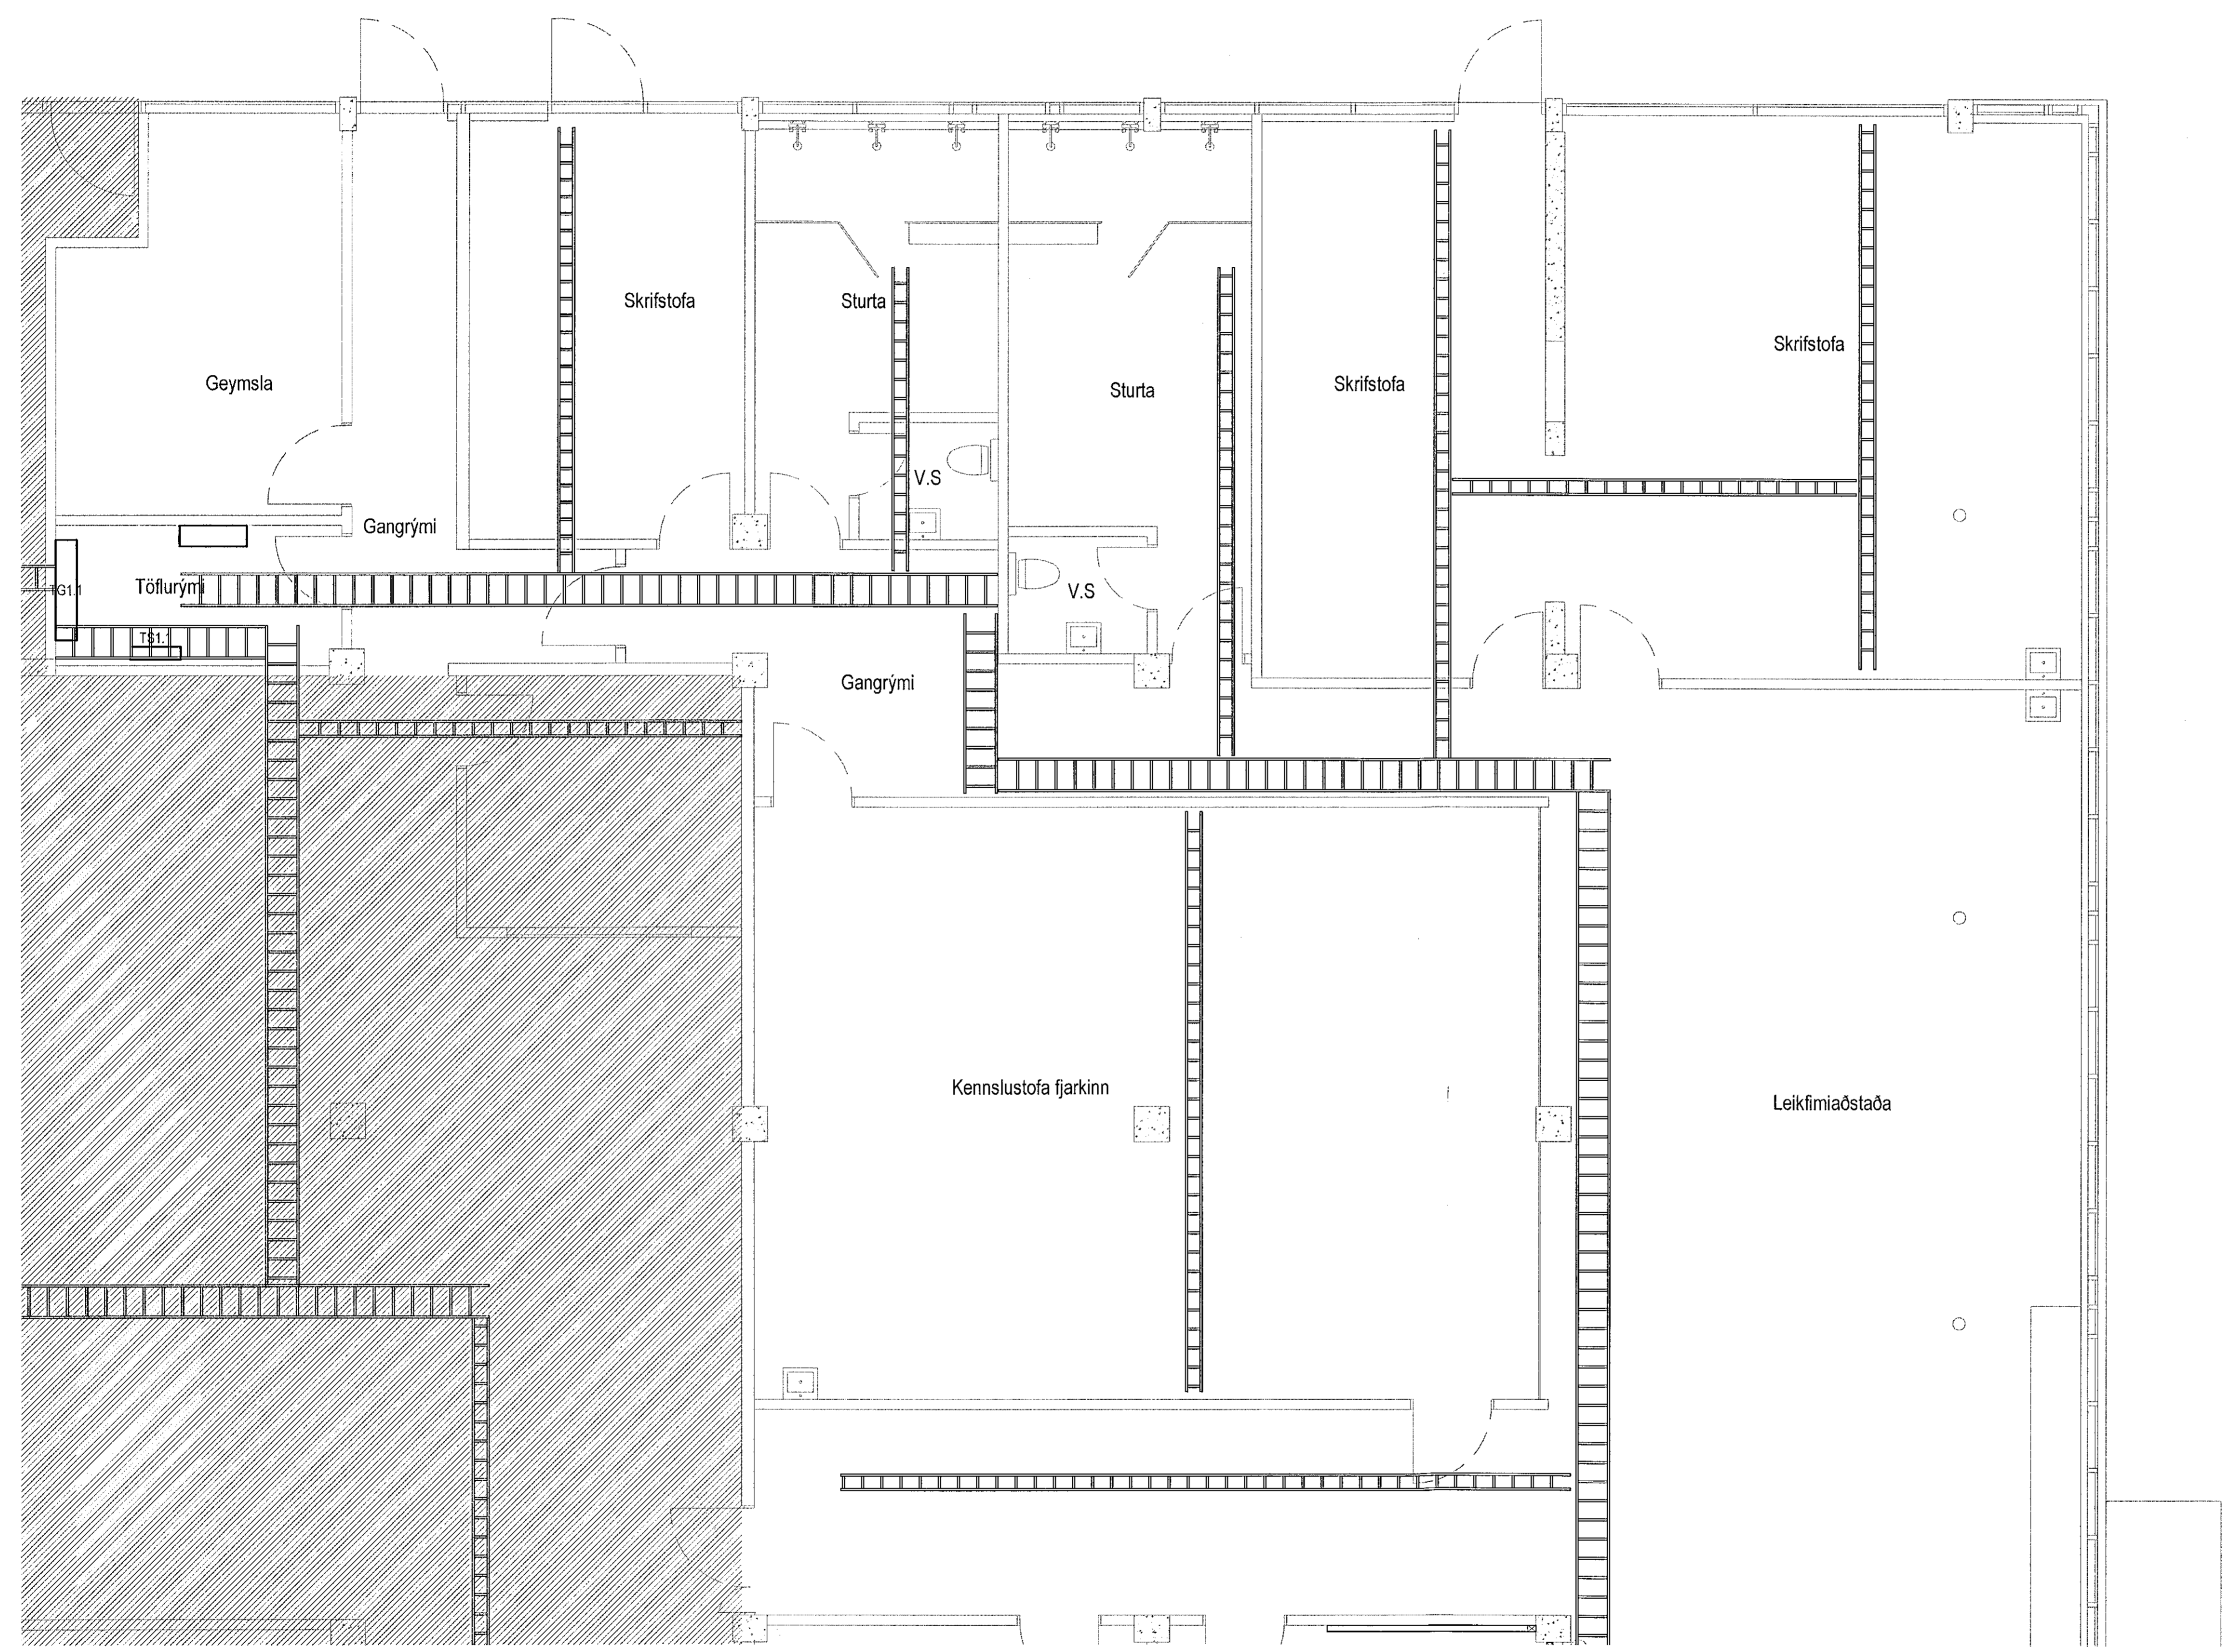
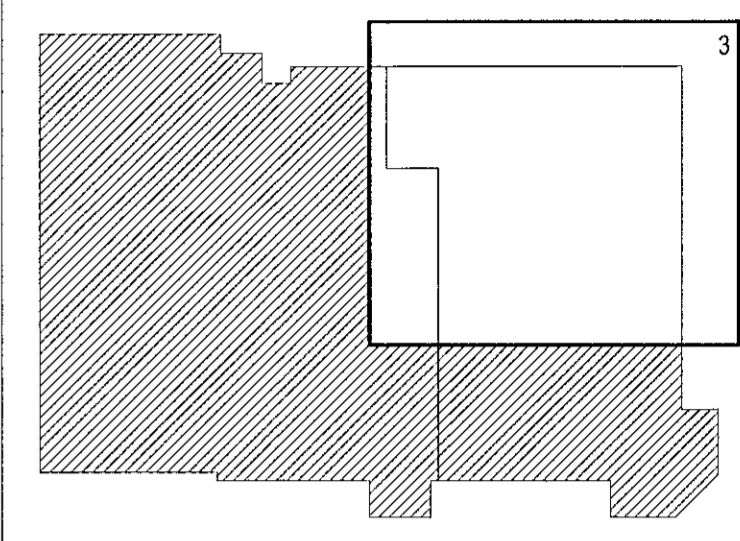


16/09/21 / 2107305

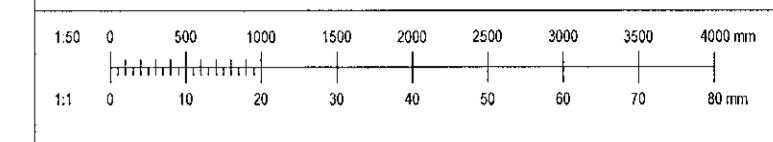

Úp	Ögn	Stjóra	Br.	Skr.
<b>VERKHÖNNUN</b> VERKFRÆÐIRÁÐGJÖF				
FRÖNNHARTUNI 2, 105 REYKJAVÍK Sími: 570-5400, fí: 650 1 07 1 200 WWW.VERKHONNUN.IS, VERKHONNUN@VERKHONNUN.IS				
Magnús B. Þórðarson M. 838879-4149 Samband: verkhorunnur@verkhonnun.is Undirskrift: <i>Magnús</i> Undirskrift: <i>Ólafur</i> + kt. 220564-4369				
Verkið <b>REYKJAVÍKURVEGUR 50</b> <b>RAFLAGNIR</b> <b>LAGNALEIDIR 1.HÆÐ 3.HL</b>				
Áskilparatur: magnus@verkhonnun.is HÞ MÞ 27.08.2021 1:50 A1 Höfundur: Tekið Verið Dregið Markað Búið <b>2018-01-059</b> <b>12.01.03</b> Verkið: Teknið HÖNDUR ASKILUR BÉR ALIAN RÉTTA TÆNINGUM - FALFÖLGN ER HÁ GRIFLEGU SAMFYKKI				