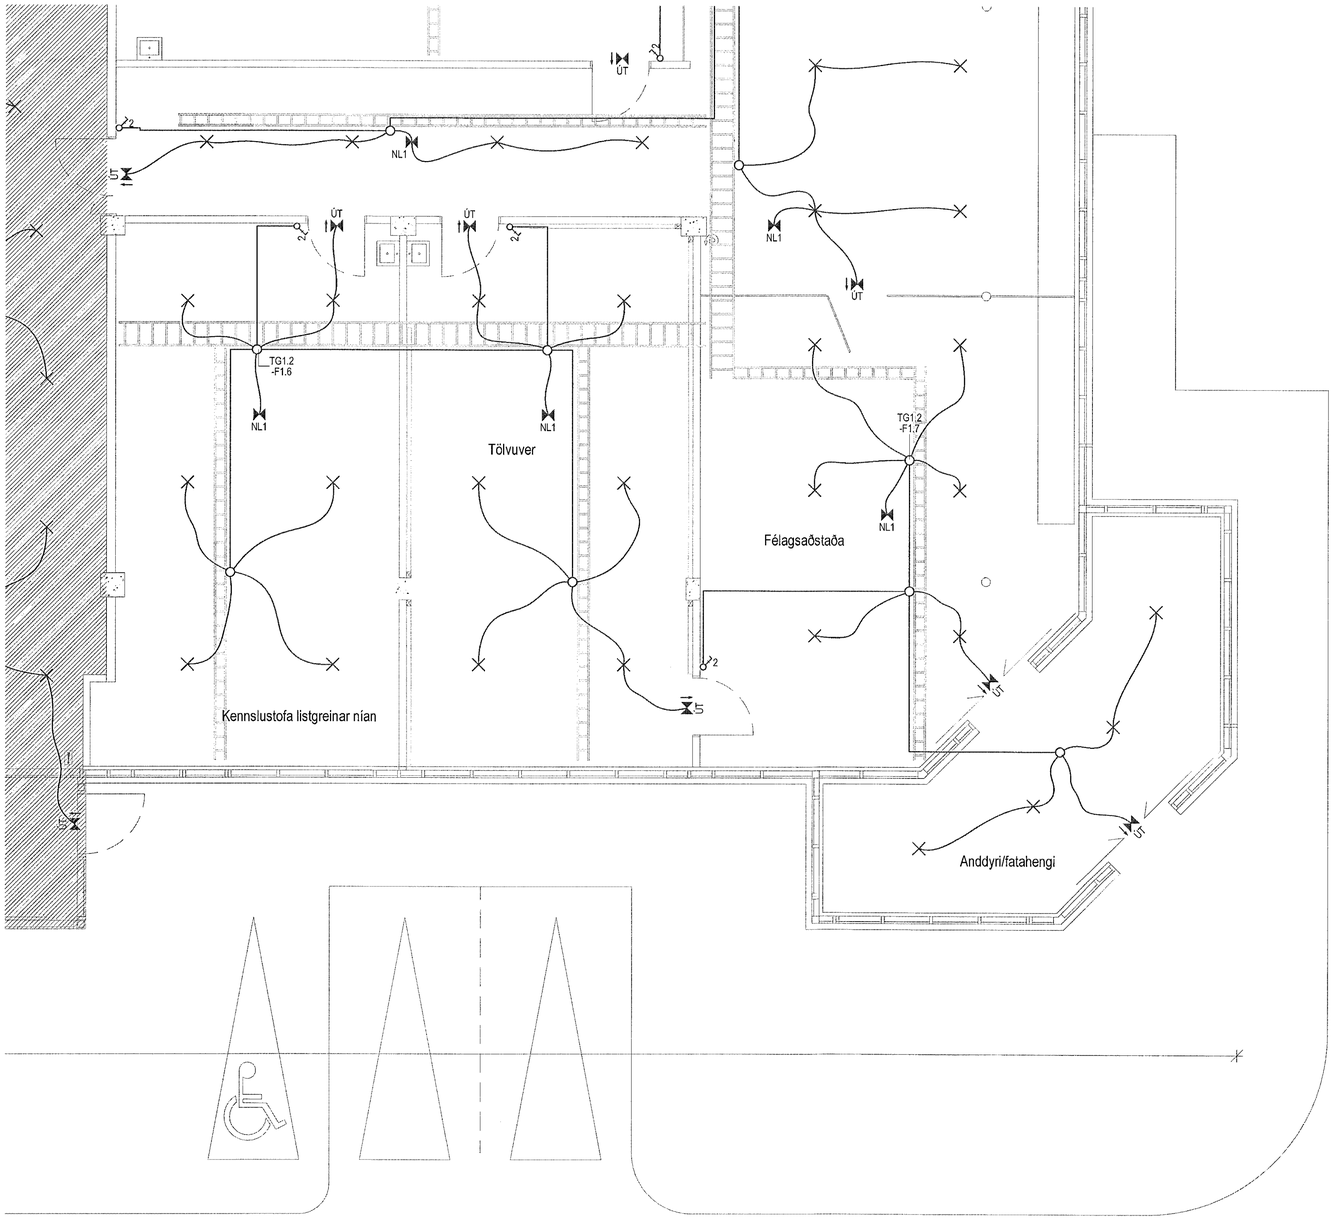

MÓTTEKIÐ
21. SEP. 2021
fh. Byggingarfulltrúans í Hafnarfirði

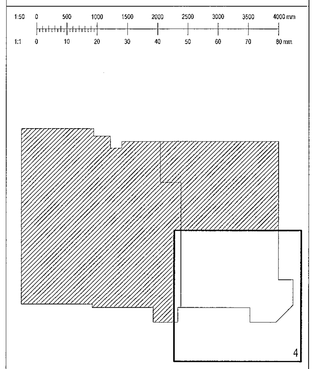

Útg.	Dags.	Skýring	Br.	Sb.

VERKHÖNNUN
VERKFRÆÐIRÁÐGJÖF
Þórunnartúni 2, 105 Reykjavík
Sími: 570-5800, kt. 650107-1280
www.verkhonnun.is, verkhonnun@verkhonnun.is

Magnús B. Þórðarson kt. 030879-4149
Samþykkt fh. Verkhönnunar hf.:
Undirskrift ábyrgðarmanns hönnuðar: kt. 220664-4569

Verkkaupi

REYKJAVÍKURVEGUR 50

RAFLAGNIR

LÁGSPENNA LAMPAR 1.HÆÐ 4.HL

Afhendingarkvittun:

magnus@verkhonnun.is	HÞ	MBÞ	27.08.2021	1:50	A1
Hannað	Teiknað	Yfirfarið	Dagsetning	Mælikvarði	Blaðstærð

2018-01-059	23.01.04	
Verknúmer	Teikninúmer	Breyting

HÖNNUÐUR ÁSKILUR SÉR ALLAN RÉTT Á TEIKNINGUM - FJÖLFÖLDUN ER HÁÐ SKRIFLEGU SAMÞYKKI