



Samþykkt þann
28. sep. 2021
Í h. byggingarfulltrúans í Hafnarfirði
Höfundur: A. Jónsson
+ MAS

A. Jónsson v. kt. 220564-436

ÁRITUN HÖNNUNARSTJÓRA: KT.
SÉRUPPRÁTTUR ER Í SAMRÆMI VÍÐ ADALUPPDRETTI: DAGS.ÚTG.
VERKNR: DAGS.ÚTG.

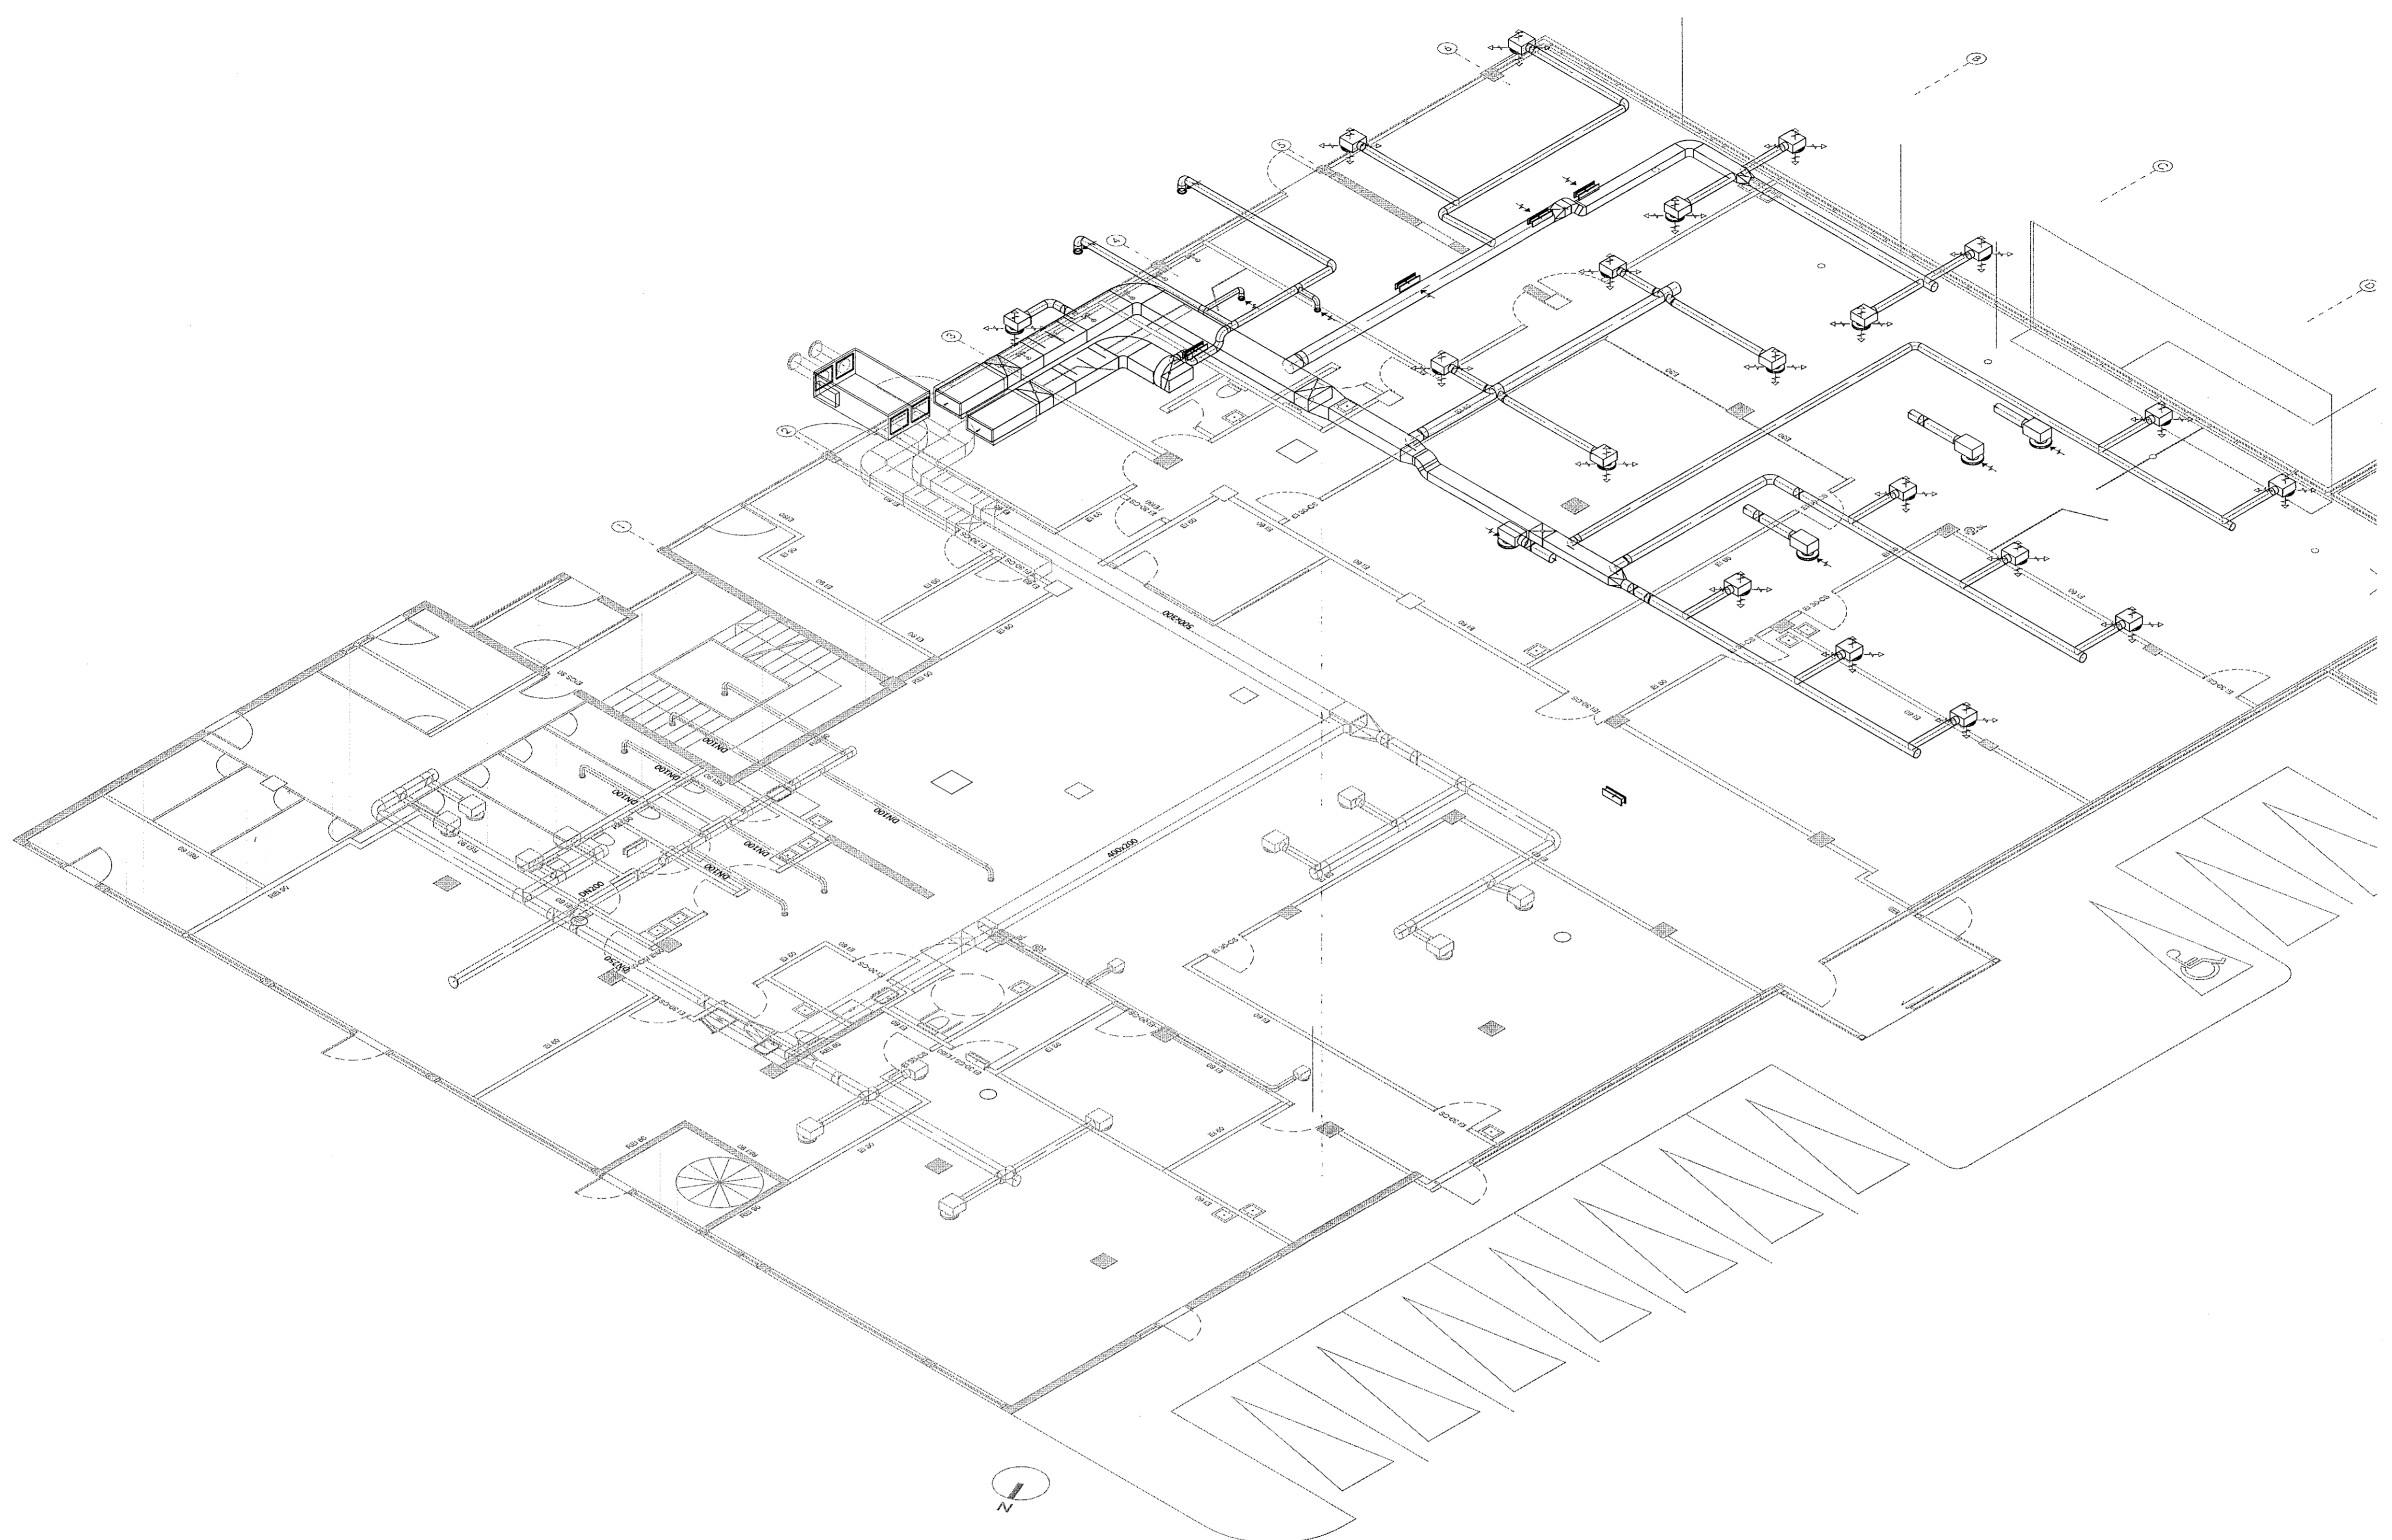

LYKILMYND:

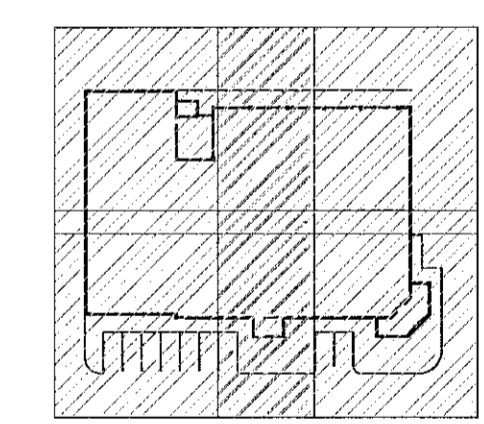

NR.	DAGS.	LÝSING



REYKJAVÍKURVEGUR 50
VIÐHALD OG BREYTINGAR HAFNARFJÓRÐUR

LOFTRÆSIKERFI
1. HÆÐ
RÚMMYND

SAMÞYKKT: *Hönni Þórsdóttir* KT. 190765-3349 *ÞAG*

HÖNNUBUR YFIRFARIÐ DAGS. ÚTG. DAGS. BREYTT.
HPV hjalti@ferill.is ÞAK 14.09.21
MKV. (A1) VERKNR. TEKNI. NR. BREYTT.
1:75 18030 5-1150

Ferill ehf. Mörkin 1 108 Reykjavík Sími: 575 1600 www.ferill.is