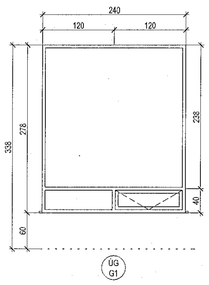

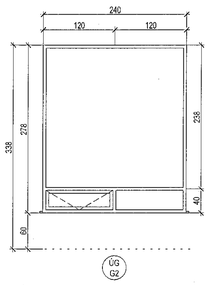

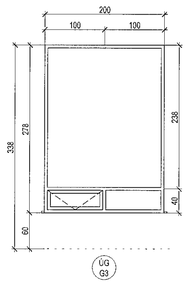

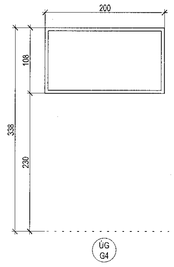

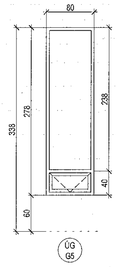

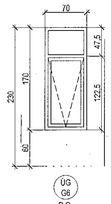

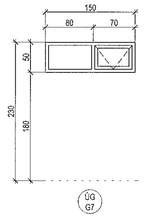

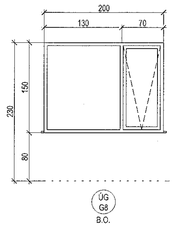

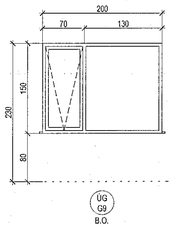

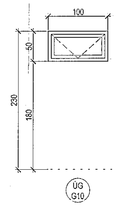

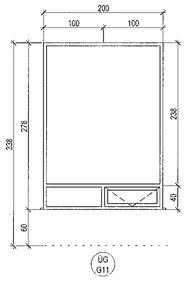

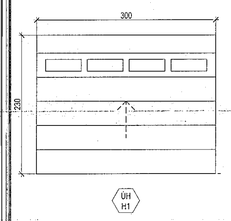

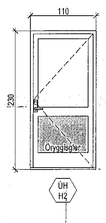

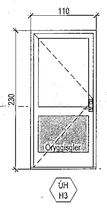

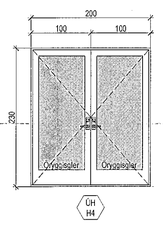

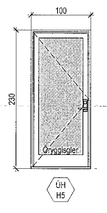

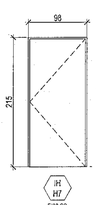

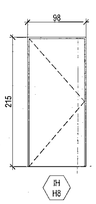

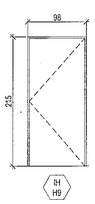

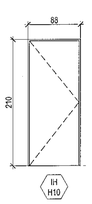

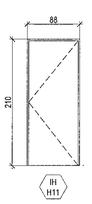

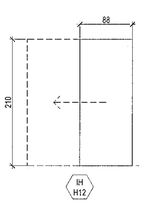

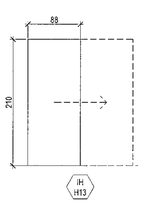

Gluggaskema

Hæð	Merking Notkun	Merking Týpa	Hæð	Breidd	Hæð undir glugga	Hæð ofan á glugga	Björgunar op	Fjöldi
Hæð 3	ÚG	121	150 cm	150 cm	80 cm	230 cm	B.O.	1
121: 1								1
Hæð 2	ÚG	G1	278 cm	240 cm	60 cm	338 cm		1
G1: 1								1
Hæð 2	ÚG	G2	278 cm	240 cm	0 cm	278 cm		1
G2: 1								1
Hæð 2	ÚG	G3	278 cm	200 cm	0 cm	278 cm		1
G3: 1								1
Hæð 2	ÚG	G4	108 cm	200 cm	<varies>	<varies>		2
G4: 2								2
Hæð 2	ÚG	G5	278 cm	80 cm	<varies>	<varies>		2
G5: 2								2
Hæð 3	ÚG	G6	170 cm	70 cm	0 cm	170 cm	B.O.	2
G6: 2								2
Hæð 3	ÚG	G7	50 cm	150 cm	120 cm	170 cm		1
G7: 1								1
Hæð 3	ÚG	G8	150 cm	200 cm	<varies>	<varies>	B.O.	3
G8: 3								3
Hæð 3	ÚG	G9	150 cm	200 cm	<varies>	<varies>	B.O.	3
G9: 3								3
Hæð 3	ÚG	G10	50 cm	100 cm	180 cm	230 cm		1
G10: 1								1
Hæð 2	ÚG	G11	278 cm	200 cm	60 cm	338 cm		1
G11: 1								1
Grand total: 19								19

Útihurðaskema

Hæð	Raðnúmer Notkun	Raðnúmer Týpa	Hæð	Breidd	Brunaþol	Fjöldi
Hæð 2	ÚH	H1	230 cm	300 cm		2
H1: 2						2
Hæð 2	ÚH	H2	230 cm	110 cm		1
H2: 1						1
Hæð 2	ÚH	H3	230 cm	110 cm		1
H3: 1						1
Hæð 2	ÚH	H4	230 cm	200 cm		2
H4: 2						2
Hæð 3	ÚH	H5	230 cm	100 cm		2
H5: 2						2
Grand total						8

Innihurðaskema

Hæð	Raðnúmer Notkun	Raðnúmer Týpa	Hæð	Breidd	Brunaþol	Fjöldi
Hæð 2	IH	H6	215 cm	98 cm	EI30 CS	1
H6: 1						1
Hæð 2	IH	H7	215 cm	98 cm	EI30 CS	1
H7: 1						1
Hæð 2	IH	H8	215 cm	98 cm		1
H8: 1						1
Hæð 2	IH	H9	215 cm	98 cm		1
H9: 1						1
Hæð 3	IH	H10	210 cm	88 cm		7
H10: 7						7
Hæð 3	IH	H11	210 cm	88 cm		5
H11: 5						5
Hæð 3	IH	H12	210 cm	88 cm		2
H12: 2						2
Hæð 3	IH	H13	210 cm	88 cm		1
H13: 1						1
Grand total						19

Samsettur gluggi og hurð

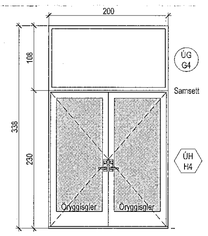

Samþykkt þann
28. sep. 2021
f.h. byggingarfulltrúans í Hafnarfirði
Hildmar A. Jónsson

Útg.	Dags.	Lýsing	Nafn
		Til athuguasr: **Tákn**	

- Utanmál glugga og hurða eru miðuð við veggjargat (steinn í stein, timbur í timbur).
- Öll mál og gildi skulu vera vanalega yfirfarin af byggingaraðila á grunnmyndum, útitum og sniðum áður en glugga- og hurðaframleiðsla hefst.
- Hurðarpmanir eru sýndar á grunnmyndum.

BO = Björgunarop
DS = Öryrkjami

Brunatákn

Hurðir
EI30-CS
EI30-CS
EI60-CS

Gluggar
EI30

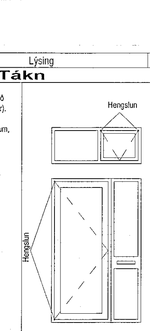

1:100 0 1 2 3 4 5 m

AI ARKITEKT
Andri Ingólfsson arkitekt ehf.
Klukkurima 85 . 112 Reykjavík . Ísland
S. 847.5338 . andriarkitekt@gmail.com
Kt. 070388-3089

Tinnuskarð 32

Hafnarfjörður

Landnúmer: 227968 | **Staðgreinir:** 1400-1-XXXXXX

Parhús

Glugga og Hurðateikning

Séruppdrættir

Hönnun:	AI	**Verknúmer:**	21001IR
Verkefnastjóri:	AI	**Mælikvarði:**	1 : 50
Teiknað:	AI	**Dagsetning:**	24.09.2021
Yfirfarið:	AI	**Blað:**	**Útgáfa:**

Samþykkt:
Andri Ingólfsson
Kt. 070388-3089

A701

Copyright © Allan, höfundur eiskilur sér allan rétt á teikningum - Fjölföldun er háð samþykki höfundar

Síðast vistað: 23/09/2021 23:57:46
Síðast plottað: 25.08.2021
Skrá: C:\Users\Notandi\Desktop\AI ARK\02 Verkefni\Verk 2021\01 ÍBÚÐARHÚSI\02 PARHÚSI\21001IR-Tinnuskarð 32 H\j04 Aðaluppdrættir\21001R- Tinnuskarð 32 Hfj.rvt