

Samþykkt þann
30. sep. 2021
F.H. Verkefni og Vörðun í Hafnarfirði
Hjálmar A. Jónsson
H.A.J.

SKÝRINGAR, FRÁRENSLI:


- Merkir skolplögn
- - - Dren- og regnvatnslögn (götud)
- Niðurfali

PP Pipur úr Polypropylen
PVC Pipur úr Polyvinylclorid


- HL Handlaug
- VS Vatnssalerni
- SB Steypibað (niðurfali)
- BK Bækur
- EV Eldhúsvaskur
- SV Skolvaskur
- RV Ræstivaskur
- UP Uppvottavél
- PV Þvottavél
- HS Hreinsistútur
- NF Niðurfali
- GN Gólfniðurfali með lyktaflokki
- BN Þakniðurfali
- SN Svalaniðurfali
- BH Bakrás hitaveitu
- BR Brunnur
- F Fallstammi
- SF Sandfangi
- NF-S Niðurfali með sandfangi

ABRAR SKÝRINGAR:


Efni í grunnlögn skal vera PVC nema annað sé tekið fram.
Efni í frárennislögn innanhúss skal vera PP eða járnsteypa.
Efni í frárennislögn utanhúss skal vera PVC nema annað sé tekið fram.
Efni í ídráttarrör fyrir hita og neysluvatn skal vera PEH.
Allt efni og frágangur skal vera í samræmi við ákvæði ÍST-68:2003 og gildandi reglugerðir.
Undir grunnlögn kemur 15 cm jöfnunarlög úr sandi sem þjappast vandlega.
Hæð jöfnunarlagsins skal hæfa berg róranna og taka skal úr fyrir múfðu eftir þjöppun þess. Fylla skal að pipum með 20 cm sandlagi.
Allar grunnlagir skulu vera d=100 nema annað sé tekið fram.

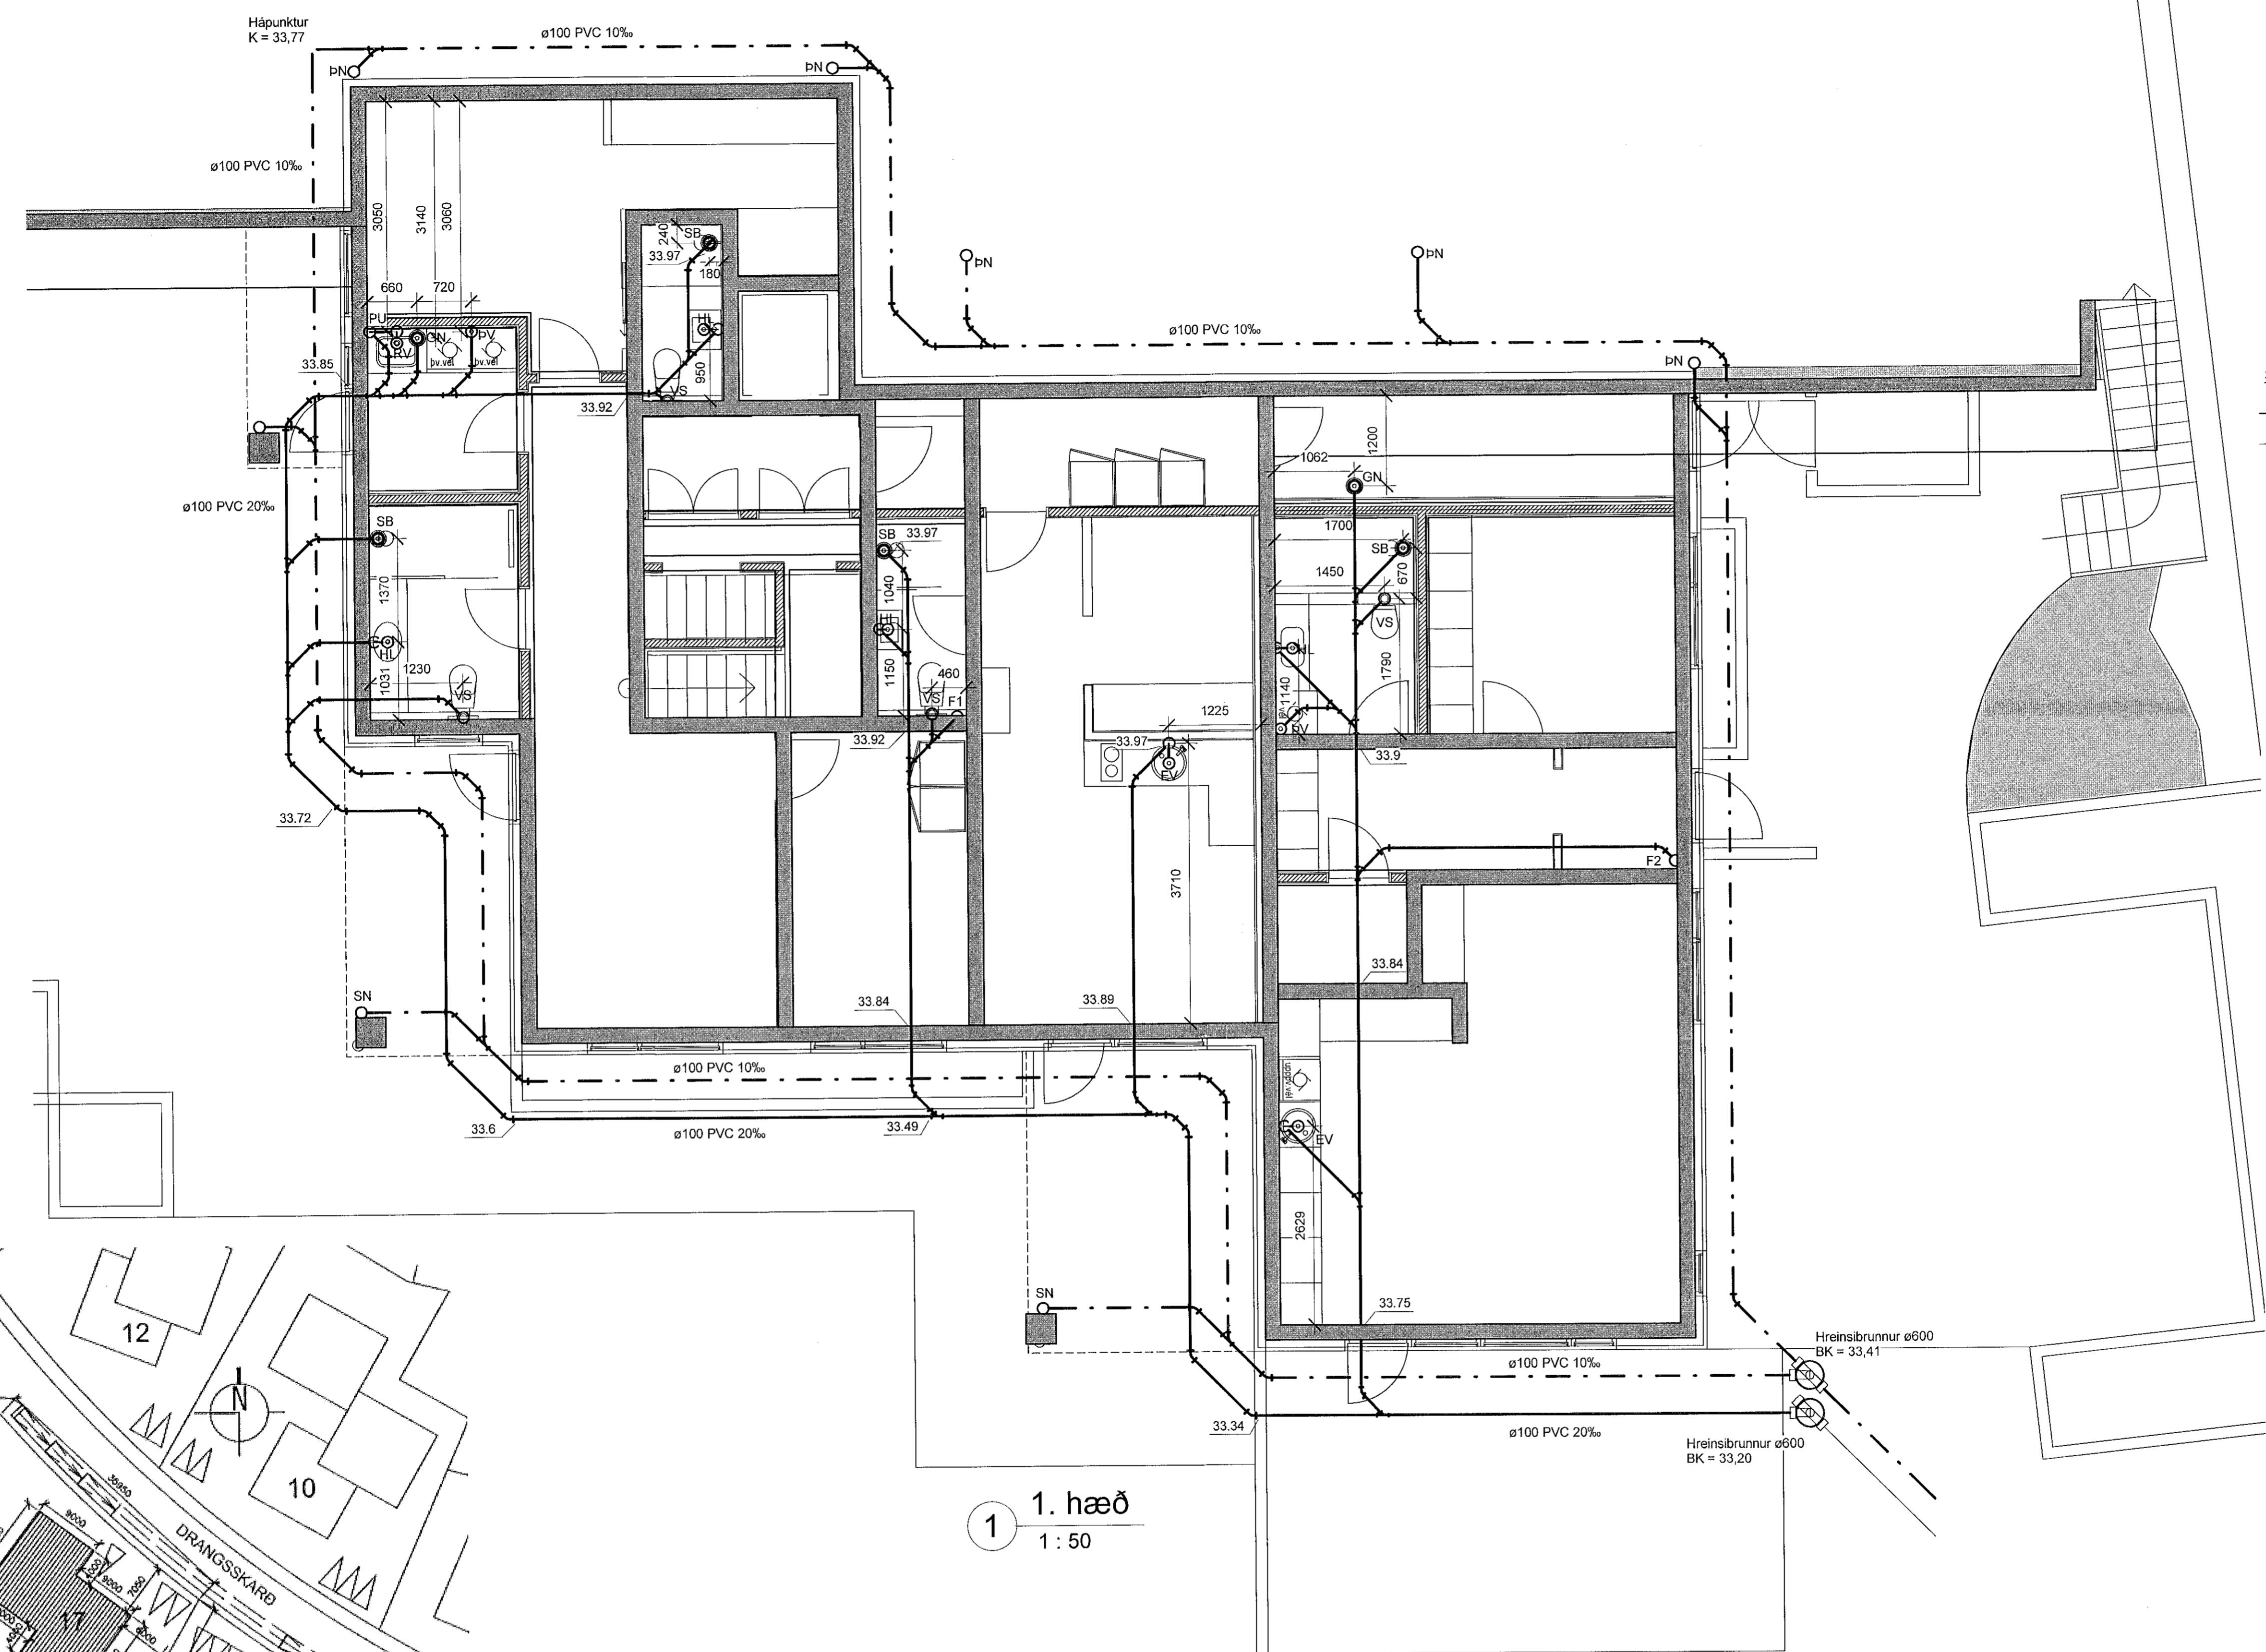

1 1. hæð
1:50

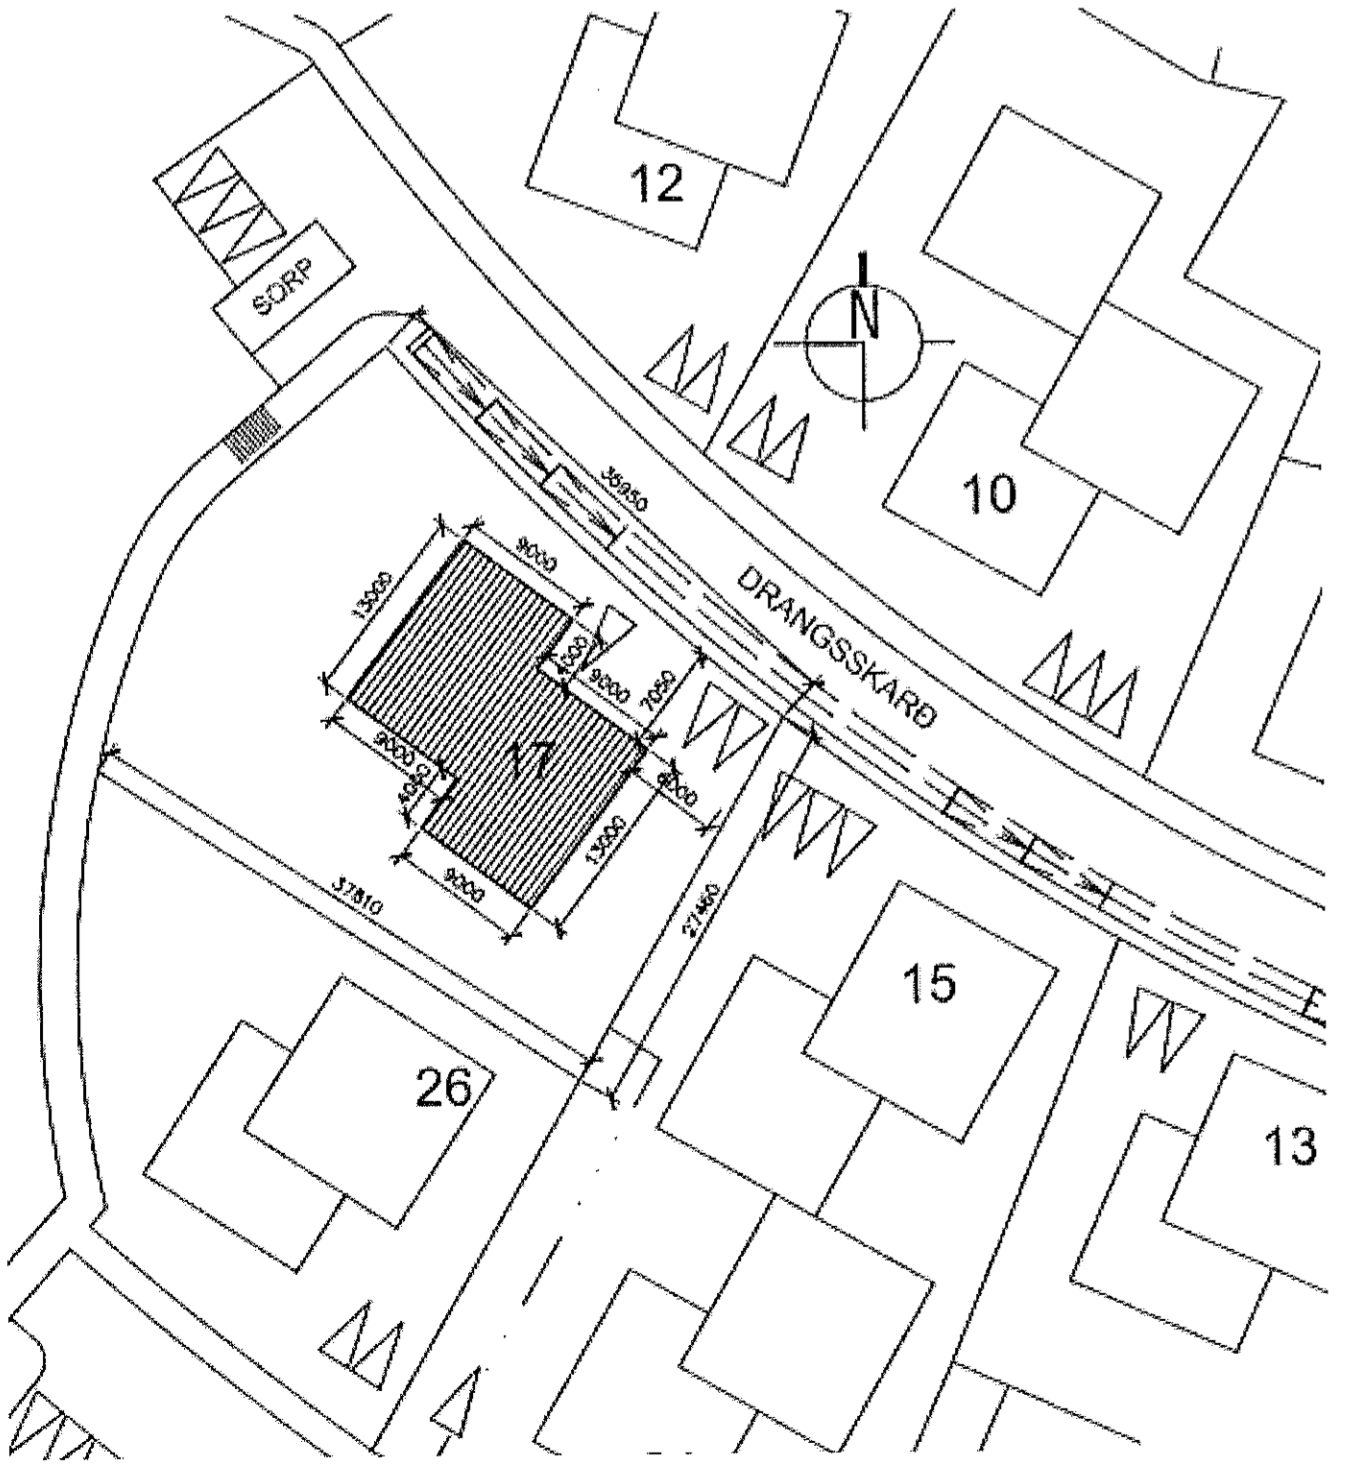

2 Afstöðumynd
1:500

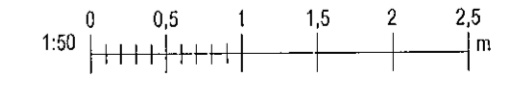

NR.	BREYTING	DAGS	BY
A	Verkeikning	17.09.2021	EEP

DAGS	F.H. VERKEFNI OG VÖRÐUN REYKJAVÍKUR: Egbert Elmar Þorarinsson 140574-4818		
DAGS	HÖNNUNARSTJÓRI: Jóhanna Björnsdóttir Kári Eiríksson - Alkennir Pál - kt. 070365-4099		
Verkfræðistofa REYKJAVÍKUR			
FÍSKISLÓÐ 75, 101, REYKJAVÍK KT: 560415-0600			
VERK: Drangsskarð 17 221 Hafnarfjörður			
TEIKNING: Lagnateikning Frárennsli 1. hæð			
VERKNR.:	2142	MKV.:	As indicated
HANNAD:	EEP	TEIKNAD:	AG
		YFIRFARID:	JPF
DAGS:	17.09.2021	TEIKNING NR.:	F-11
		ÚTGÁFA NR.:	A